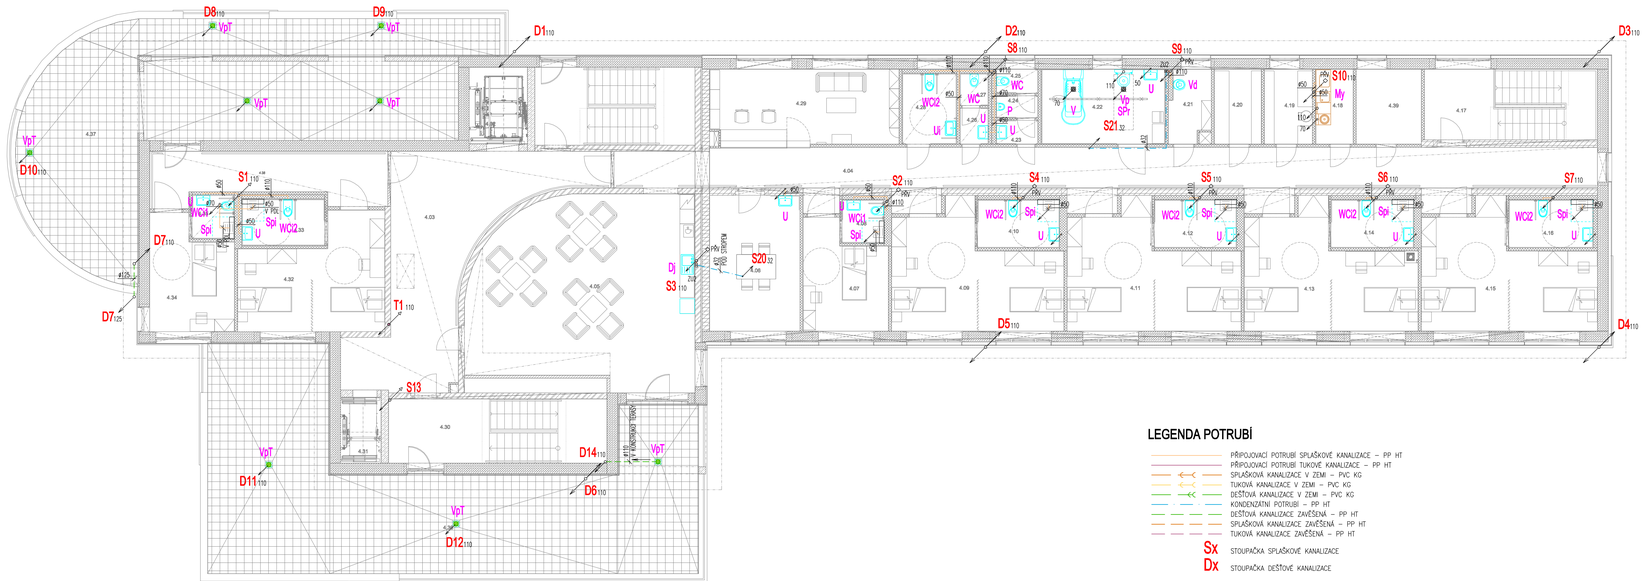

LEGENDA POTRUBÍ

- PŘIPOJOVACÍ POTRUBÍ SPLAŠKOVÉ KANALIZACE – PP HT
- PŘIPOJOVACÍ POTRUBÍ TUKOVÉ KANALIZACE – PP HT
- SPLAŠKOVÁ KANALIZACE V ZEMI – PVC KG
- TUKOVÁ KANALIZACE V ZEMI – PVC KG
- DEŠŤOVÁ KANALIZACE V ZEMI – PVC KG
- KONDENZÁTNÍ POTRUBÍ – PP HT
- DEŠŤOVÁ KANALIZACE ZAVĚŠENÁ – PP HT
- SPLAŠKOVÁ KANALIZACE ZAVĚŠENÁ – PP HT
- TUKOVÁ KANALIZACE ZAVĚŠENÁ – PP HT

Sx STOUPAČKA SPLAŠKOVÉ KANALIZACE

Dx STOUPAČKA DEŠŤOVÉ KANALIZACE

LEGENDA MÍSTNOSTÍ

OZNAČENÍ	NÁZEV	PLOCHA [m²]
4.02	VÝTAH - NEČISTÝ PROVOZ	7.39
4.03	CHODBA	46.58
4.04	CHODBA	76.52
4.05	SPOLEČENSKÁ MÍSTNOST	67.96
4.06	AKTIVIZAČNÍ MÍSTNOST	20.61
4.07	POKOJ 1-L	14.09
4.08	KOUPELNA	3.04
4.09	POKOJ 2-L	28.91
4.10	KOUPELNA	6.66
4.11	POKOJ 2-L	29.23
4.12	KOUPELNA	6.70
4.13	POKOJ 2-L	28.92
4.14	KOUPELNA	6.74
4.15	POKOJ 2-L	29.53
4.16	KOUPELNA	6.85
4.17	SCHODIŠTĚ	20.35
4.18	MYTÍ INVENT. POMŮCEK	4.62
4.19	ŠPINAVÉ PRÁDLO	6.09
4.20	ČISTÉ PRÁDLO	5.94
4.21	ÚKLID	4.90
4.22	KOUPELNA S ASISTENCÍ	15.59
4.23	PŘEDSÍŇ	1.77
4.24	WC M - ZAMĚSTNANCI	1.62
4.25	WC M - ZAMĚSTNANCI	1.77
4.26	PŘEDSÍŇ	1.82
4.27	WC Ž - ZAMĚSTNANCI	1.61
4.28	WC IMOBILNÍ	6.53
4.29	RECEPCE	23.83
4.30	SCHODIŠTĚ	23.79
4.31	VÝTAH - ČISTÝ PROVOZ	4.42
4.32	POKOJ 2-L	24.10
4.33	KOUPELNA	6.53
4.34	POKOJ 2-L	14.68
4.35	KOUPELNA	3.21
4.36	TERASA	116.37
4.37	TERASA	107.80
4.38	CHODBA	19.08
4.39	SKLAD VOZÍKŮ	8.21

LEGENDA ZAŘIZOVACÍCH PŘEDMĚTŮ JE SOUČÁSTÍ TECHNICKÉ ZPRÁVY

REVIZE Č.	OBSAH REVIZE	DATUM REVIZE
10		
09		
08		
07		
06		
05		
04		
03		
02		
01		

Autoři
Ing. Vladimír Vokatý
Ing. arch. Martin Vokatý

±0,000 = 604,940
souř. systém JTSK, výškový systém BpV

Hlavní architekt
Ing. Vladimír Vokatý

Investor:	Generální projektant:	Vedoucí projektu	Hlavní inženýr projektu
Královéhradecký kraj Pivovarské náměstí 1245 500 03 HRADEC KRÁLOVÉ IČO: 708 89 546	ATIP** Architektonická, projektová a inženýrská společnost PRAŽSKÁ 169, TRUTNOV 541 01, TEL.: 499 819 011, info@atip.cz	Ing. Vladimír Vokatý	Ing. Vladimír Vokatý

Zpracovatel díla: VPK Maurer s.r.o.
Na Ohradě 244/14b
500 03 Hradec Králové
IČO: 28766113, DIČ: CZ28766113
mail: vpkmaurer@seznam.cz
tel.: 491 619 090, mob.: 603 572 242

Zodpovědný projektant díla	Vypracoval	Kontroloval
Ing.Jan Maurer	Josef Jurček	Ing.Jan Maurer

stavba: ŽACLÉŘ DOMOV PRO SENIORY LAMPERTICE, OBJEKT ŽACLÉŘ	číslo stavby: 1	stupeň dokumentace: Dokumentace pro provedení stavby	
etapa		zakázkové číslo: 190503	
objekt (SO), provozní soubor (PS): SO-1 DOMOV PRO SENIORY		měřítko: 1:110	
díl / profese: D.1.4.1 - Zdravotně technické instalace		datum dokončení - revize 00: 10.2019	datum revize
název přílohy: PŮDORYS 4.NP - KANALIZACE		DPS (stupeň) / SO-1 (SO/PS)	ZTI.11 (číslo výkresu) / 00 (revize)