




# SCHEMA ZAPOJENÍ SV, TV, CÍRKULACE - "A"

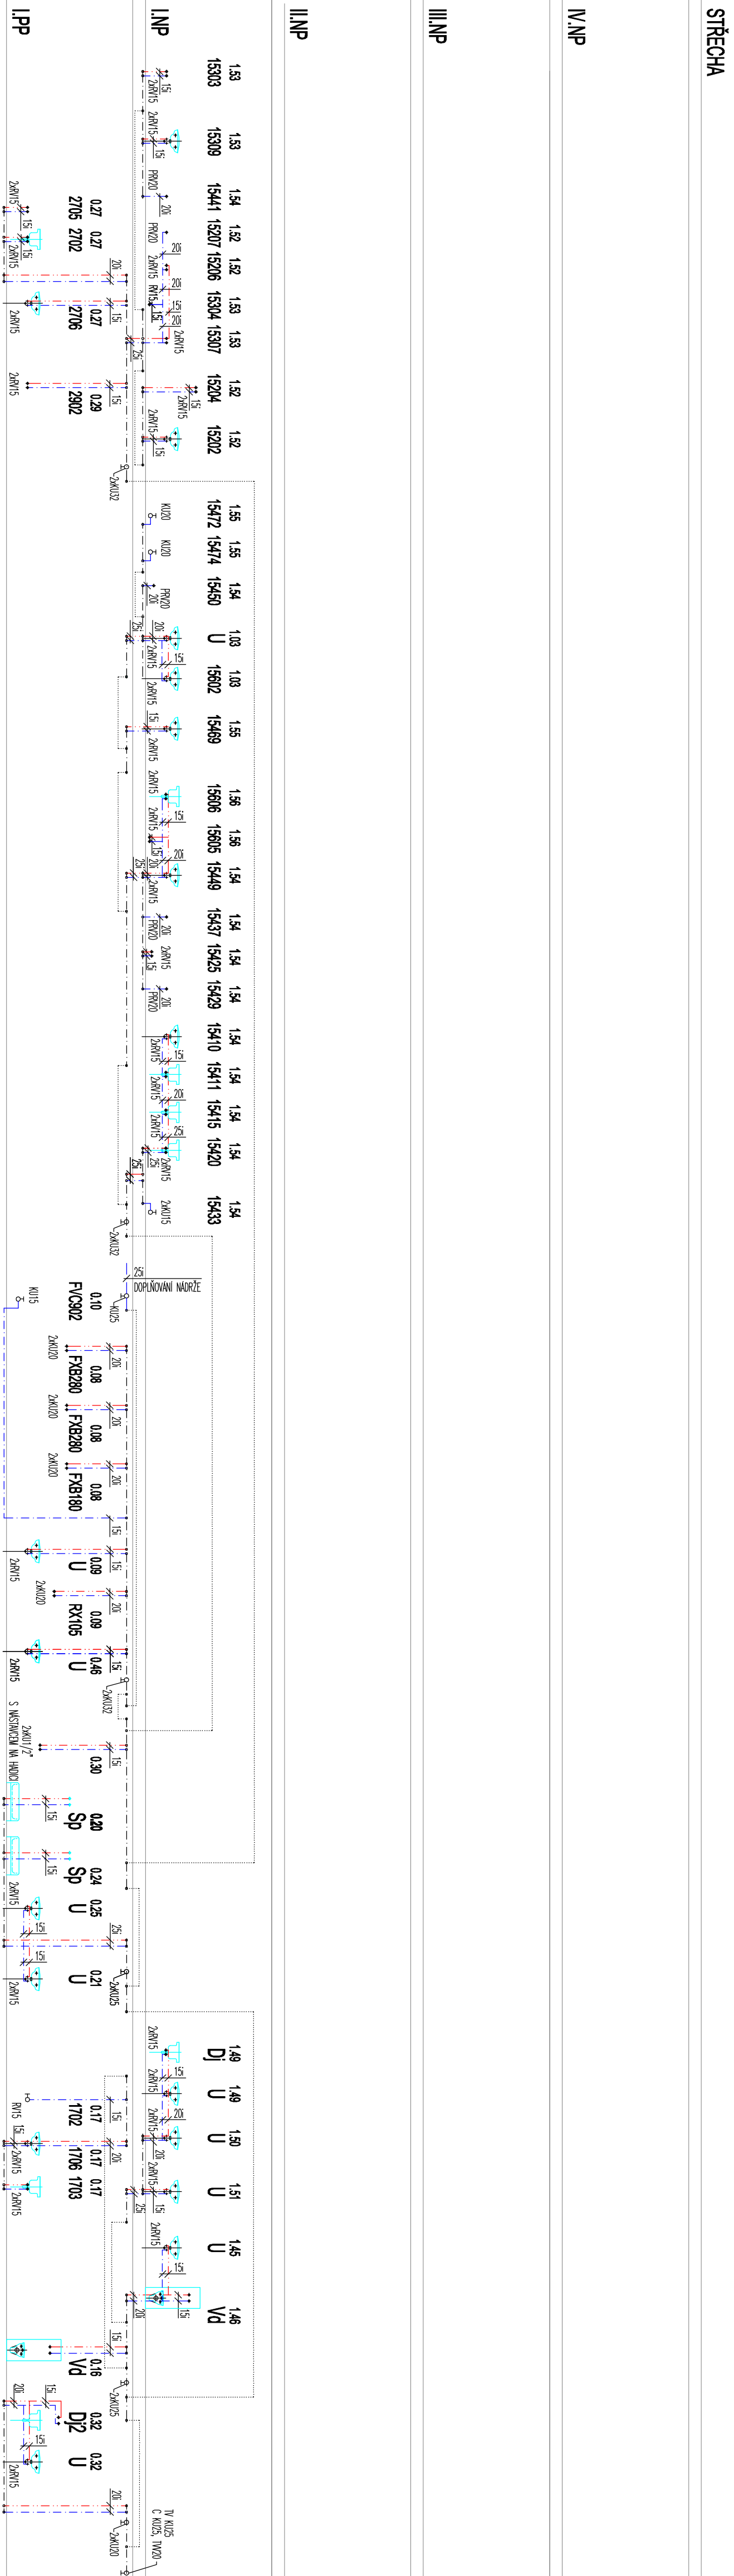

## SCHÉMA ZAPOJENÍ UŽITKOVÉ VODY - DV

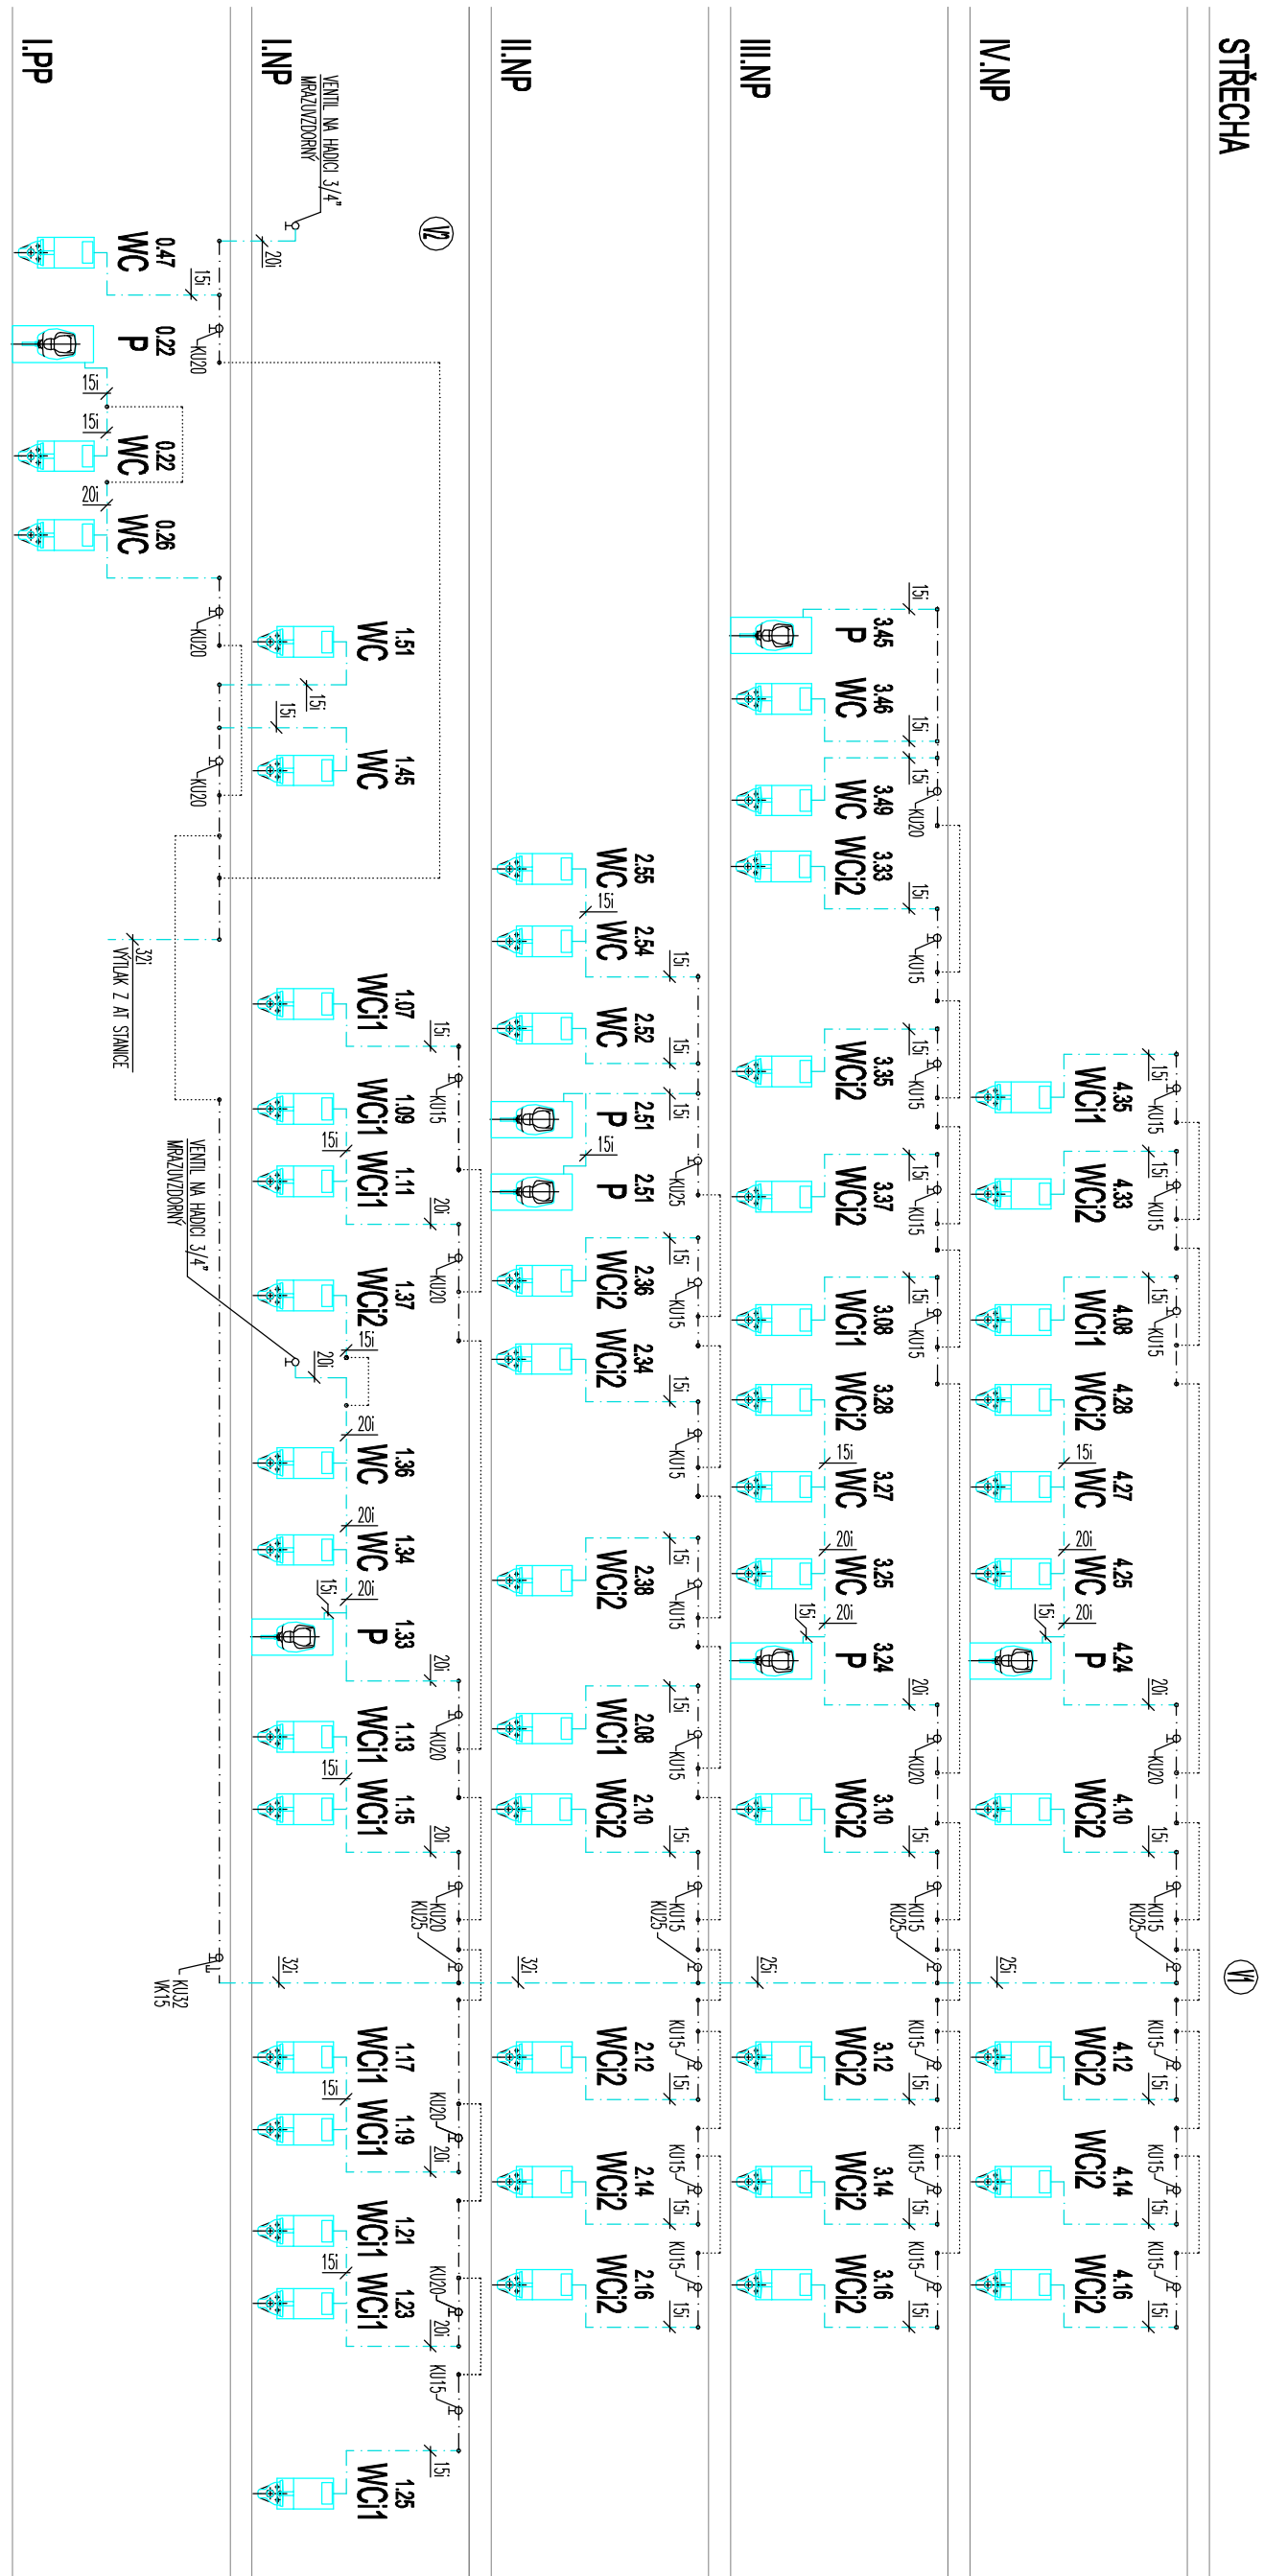

## SCHEMA ZAPOJENÍ SV, TV, CÍRKULACE - "B"

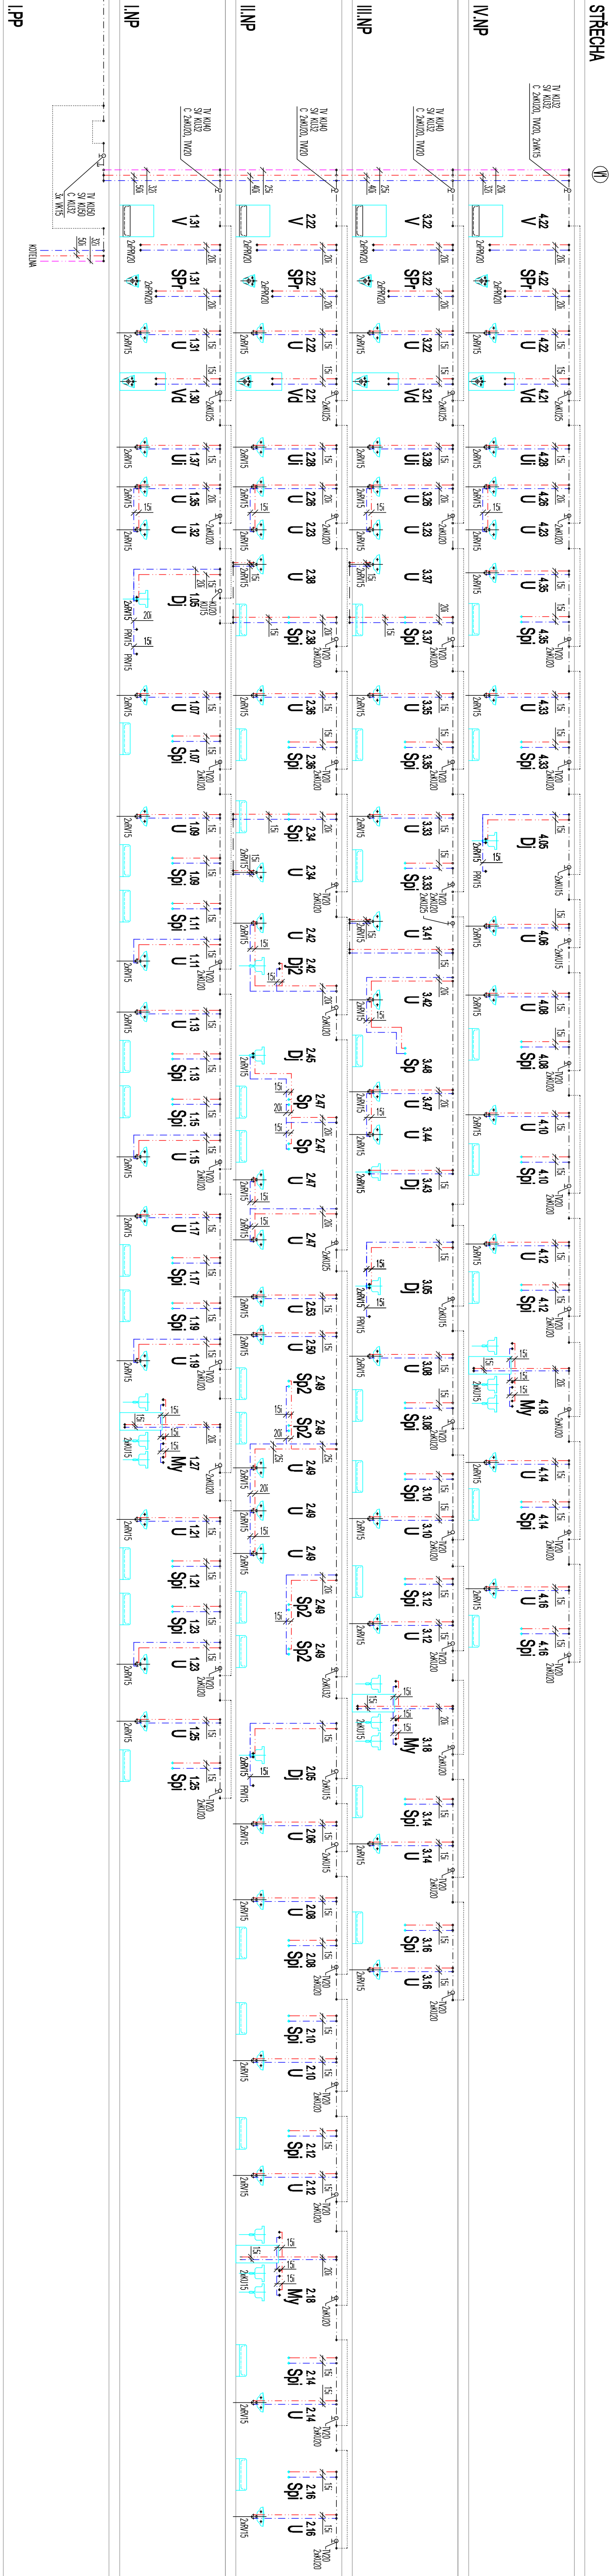

### LEGENDA POTRUBÍ

STUŽENÁ VODA - PPR PN 16  
 UŽÍTKOVÁ VODA - SPLACHOVÁNÍ WC - PPR PN 16  
 TEPLÁ VODA - PPR PN 16  
 TEPLÁ VODA CÍRULACE - PPR PN 16

LEGENDA ZARIZOVACICH PREDMETŮ JE SOUČASTÍ TECHNICKÉ ZPRÁVY

[illegible]