




VĚTEV 1

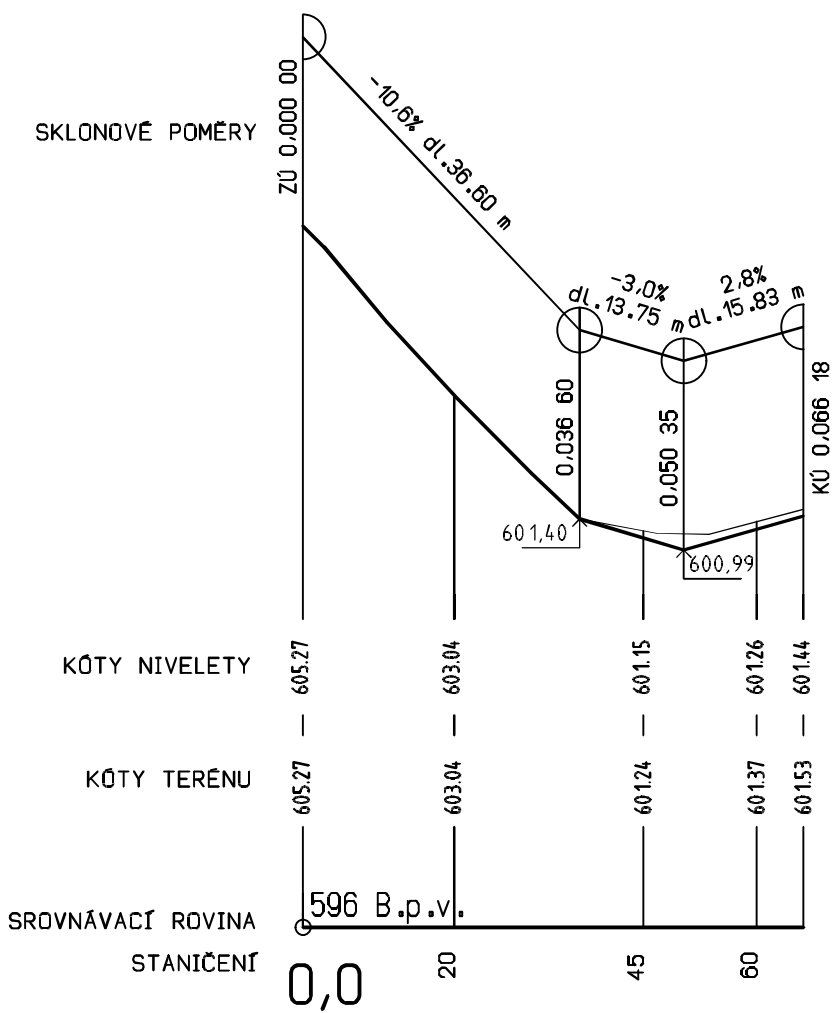


VĚTEV 2

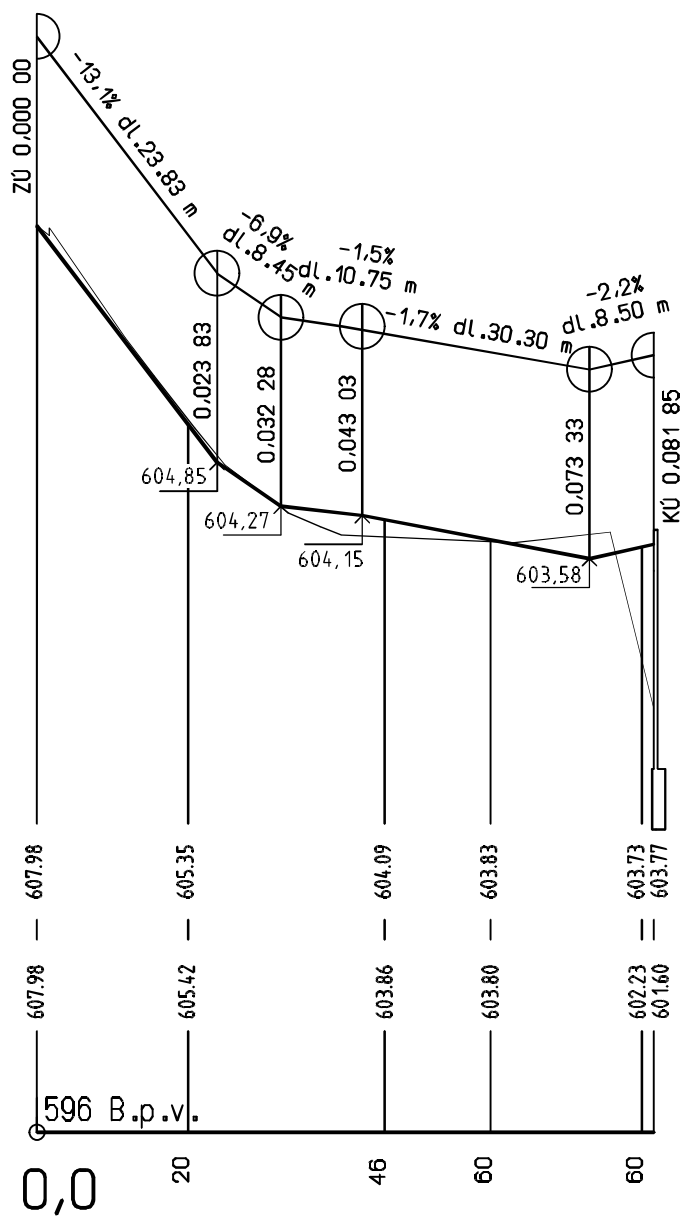

10		
09		
08		
07		
06		
05		
04		
03		
02		
01		
REVIZE Č.	OBSAH REVIZE	DATUM REVIZE

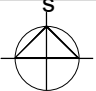		Autoři Ing. Vladimír Vokatý Ing. arch. Martin Vokatý
		 ±0,000 = 604,940 souř. systém JTSK, výškový systém BpV
		Hlavní architekt
		Ing. Vladimír Vokatý

Investor: Královéhradecký kraj Pivovarské náměstí 1245 500 03 HRADEC KRÁLOVÉ IČO: 708 89 546	Generální projektant:  ATIP Architektonická, projektová a inženýrská společnost PRAŽSKÁ 169, TRUTNOV 541 31, TEL.: 499 859 011, info@atip.cz	Vedoucí projektu	Hlavní inženýr projektu
		Ing. Vladimír Vokatý	Ing. Vladimír Vokatý

Zpracovatel dílu:  ATIP Architektonická, projektová a inženýrská společnost PRAŽSKÁ 169, TRUTNOV 541 31, TEL.: 499 859 011, info@atip.cz	Zodpovědný projektant dílu	Vypracoval	Kontroloval
	Ing. David Pauzar	Ing. David Pauzar	Ing. Vladimír Vokatý

stavba DOMOV PRO SENIORY LAMPERTICE, OBJEKT ŽACLĚŘ etapa	číslo stavby 1	stupeň dokumentace Dokumentace pro provedení stavby			
		zakázkové číslo 190503			
objekt (SO), provozní soubor (PS) SO-20 VENKOVNÍ OBJEKTY		měřítko 1:1000/100			
díl / profese D.1.5 Venkovní úpravy		datum dokončení - revize 00 10.2019		datum revize	
název přílohy PODÉLNÉ PROFILY		DPS	SO-20	VÚ.05	00
		stupeň	SO/PS	číslo výkresu	revize