ZEĎ 1

POHLED

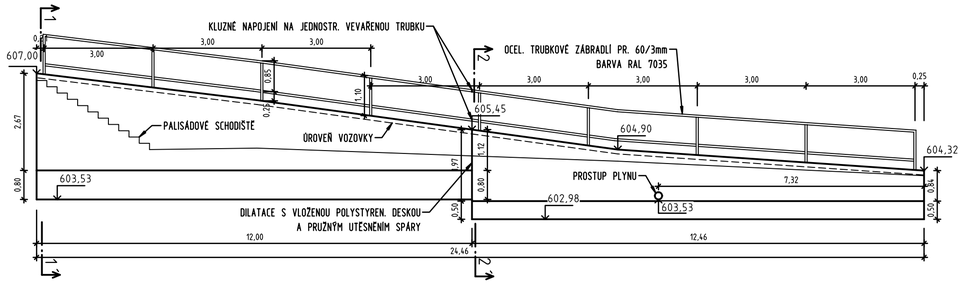

PŮDORYS

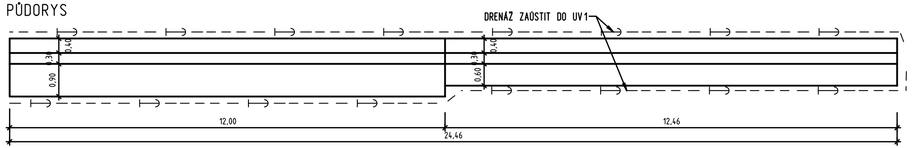

PŘÍČNÉ ŘEZY

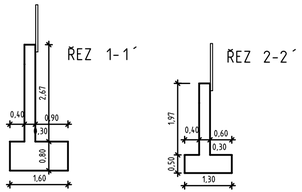

ZEĎ 2

ROZVINUTÝ POHLED

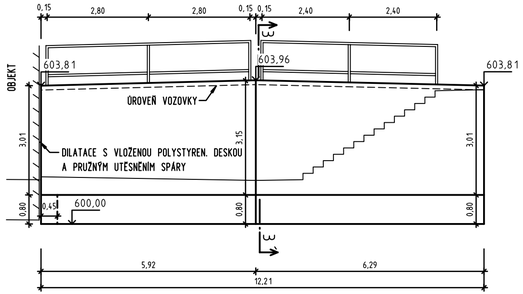

PŮDORYS

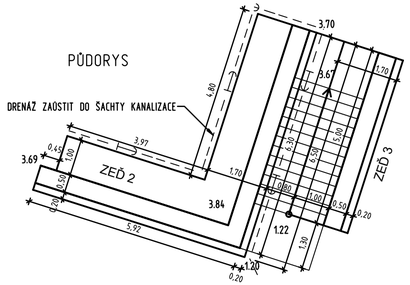

ZEĎ 3

POHLED

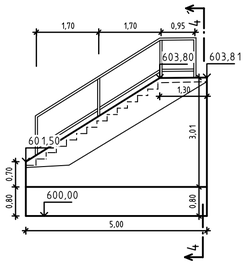

PŘÍČNÉ ŘEZY

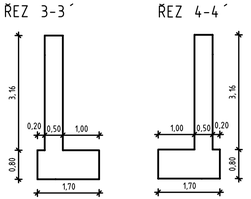

10		
09		
08		
07		
06		
05		
04		
03		
02		
01		
REVIZE Č.	OBSAH REVIZE	DATUM REVIZE

Autoři
Ing. Vladimír Vokatý
Ing. arch. Martin Vokatý

±0,000 = 604,940
souř. systém JTSK, výškový systém BpV

Hlavní architekt
Ing. Vladimír Vokatý

Investor:
Královéhradecký kraj
Pivovarské náměstí 1245
500 03 HRADEC KRÁLOVÉ
IČO: 708 89 546

Generální projektant:
ATIP a.s.
Architektonický, projektový a inženýrská společnost
PRAŽSKÁ 169, TRUTNOV 541 31, TEL.: 499 859 811, info@atip.cz

Vedoucí projektu	Hlavní inženýr projektu
Ing. Vladimír Vokatý	Ing. Vladimír Vokatý

Zpracovatel dílu:
ATIP a.s.
Architektonický, projektový a inženýrská společnost
PRAŽSKÁ 169, TRUTNOV 541 31, TEL.: 499 859 811, info@atip.cz

Zodpovědný projektant dílu	Vypracoval	Kontroloval
Ing. David Pauzar	Ing. David Pauzar	Ing. Vladimír Vokatý

stavba ŽACLÉŘ
DOMOV PRO SENIORY LAMPERTICE,
OBJEKT ŽACLÉŘ
etapa

číslo stavby: 1

stupeň dokumentace: Dokumentace pro provedení stavby

zakázkové číslo: 190503

objekt (SO), provozní soubor (PS): SO-20 VENKOVNÍ OBJEKTY

měřítko: 1:100

díl / profese: D.1.5 Venkovní úpravy

datum dokončení - revize 00: 10.2019

datum revize:

název přílohy: OPĚRNÉ ZDI

stupeň	SO/PS	číslo výkresu	revize
DPS	SO-20	VÚ.06	00