



ŘEZ A-A, M1:50

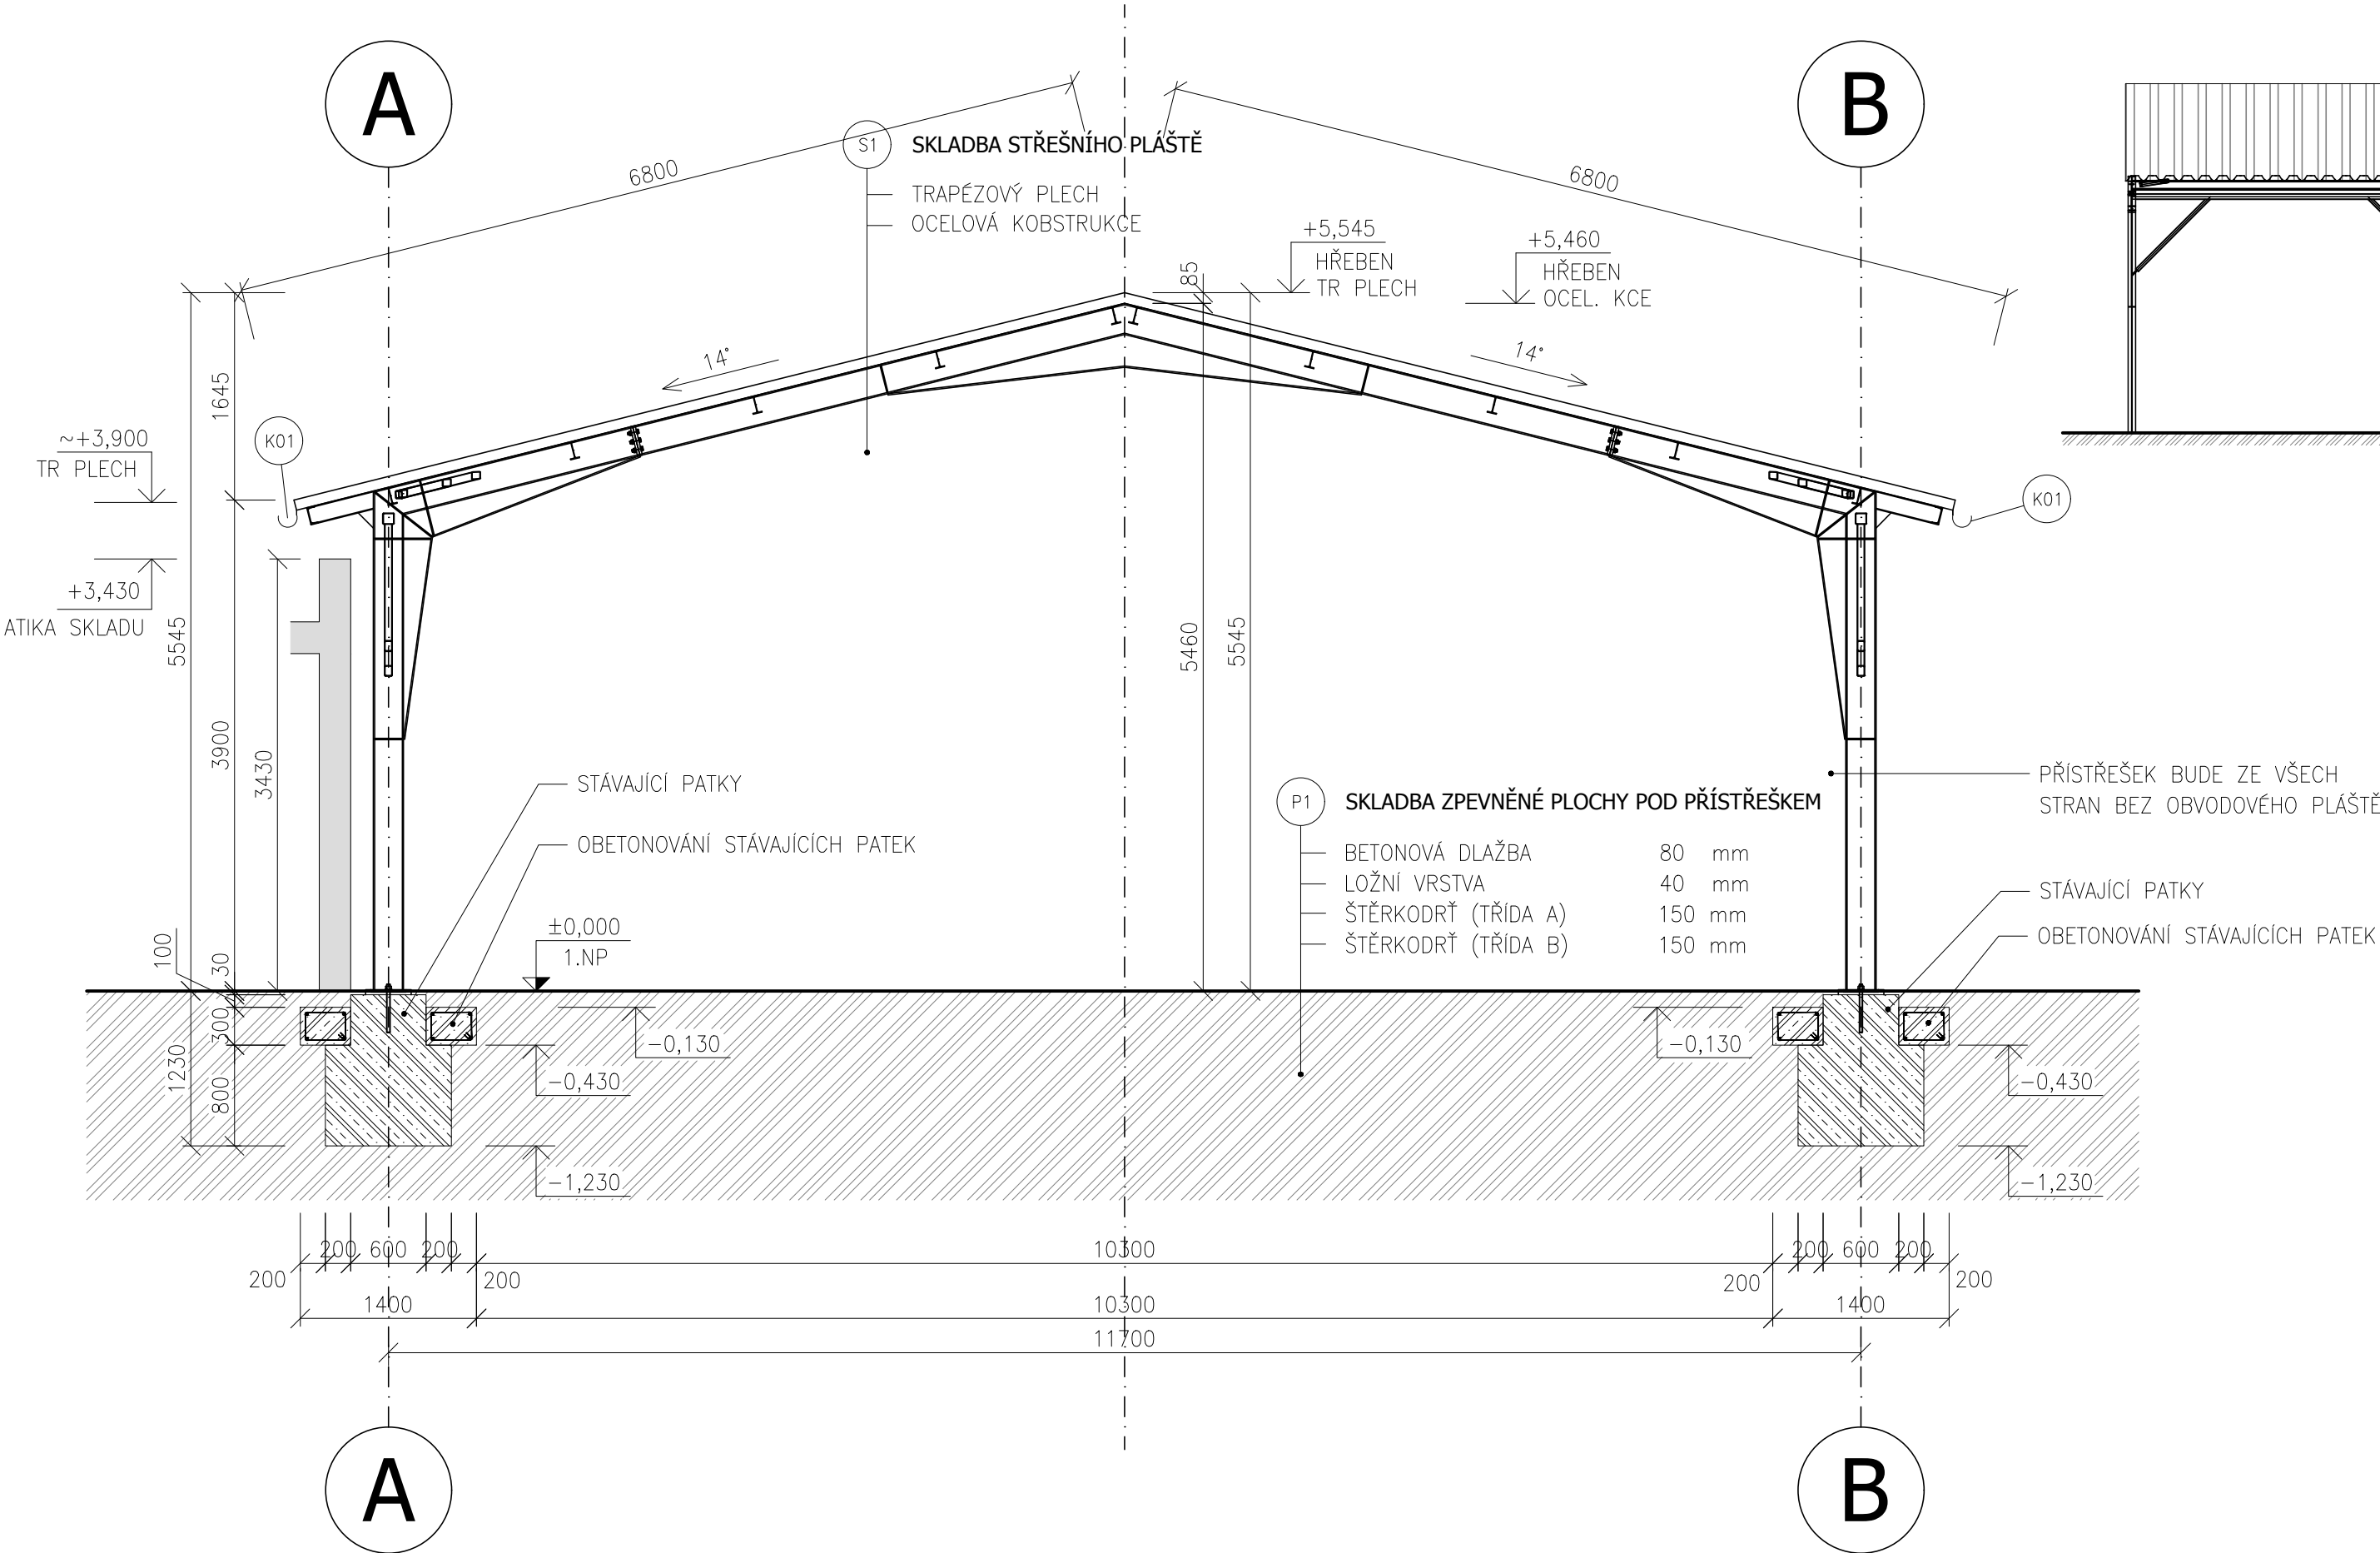

BOČNÍ POHLED, M1:100

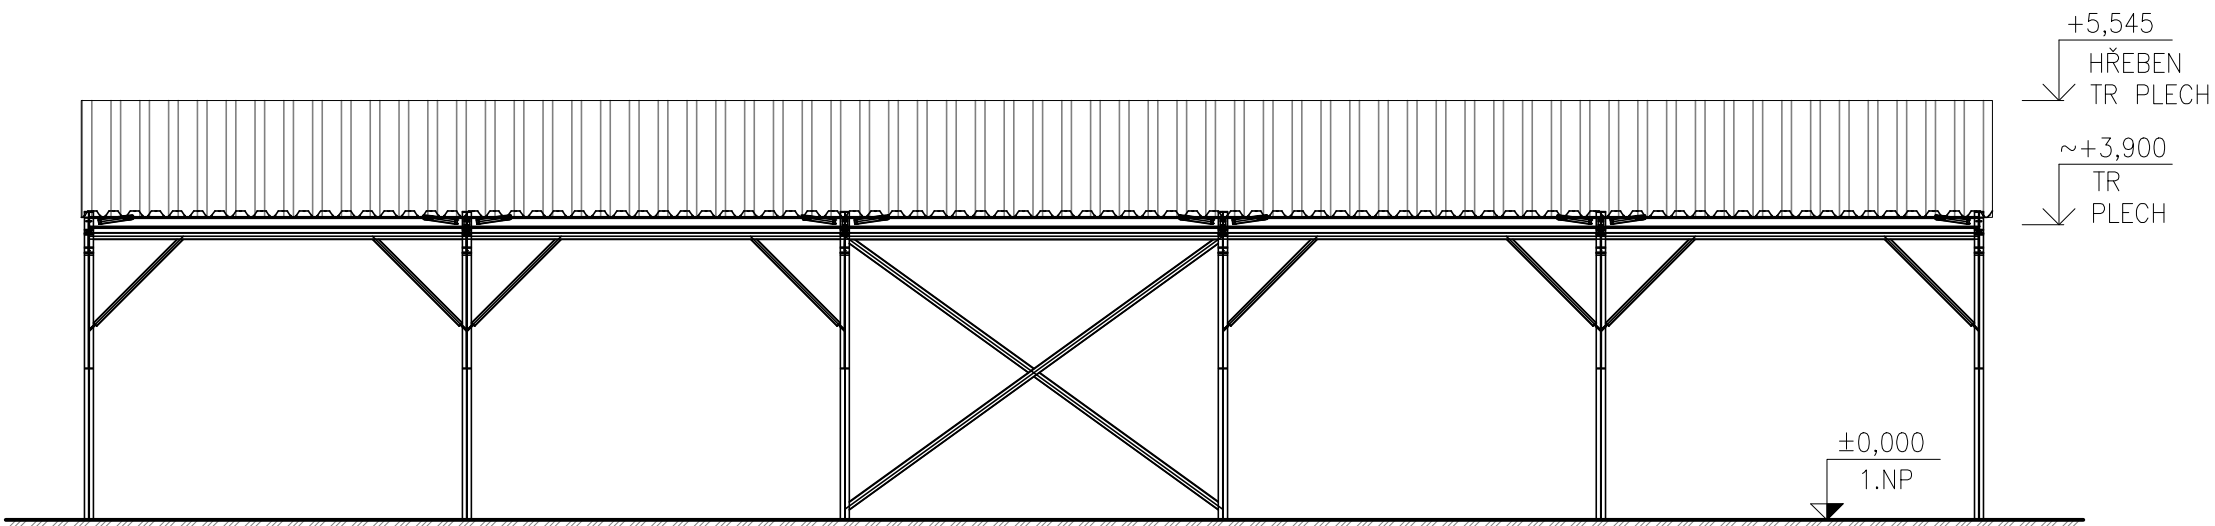






POZNÁMKY:

OCELOVOU KONSTRUKCI PROVÉST DLE SAMOSTATNÉ DOKUMENTACE OCELOVÝCH KONSTRUKCÍ.
STÁVAJÍCÍ BETONOVÉ PATKY OBETONOVAT DLE STATICKÉHO VÝPOČTU – SAMOSTATNÁ ČÁST DOKUMENTACE.

LEGENDA ZNAČENÍ MODULOVÉ OSNOVY:

A–B – MODULOVÁ OSNOVA SLOUPŮ
1–6 – MODULOVÁ OSNOVA RÁMŮ

Souřadnicový systém : JTSK
Výškový systém : Bpv
±0,000=213,65 m.n.m.

DOKUMENTACE PRO STAVEBNÍ POVOLENÍ A PROVÁDĚNÍ STAVBY				
OBJEDNATEL : KRÁLOVÉHRADECKÝ KRAJ PIVOVARSKÉ NÁMĚSTÍ 1245 500 03 HRADEC KRÁLOVÉ			<div></div> <div>KANIA, a.s. Špálůva 80/9, 702 00 Ostrava - Přívoz tel: 596 243 487 e-mail: info@kania-ostrava.cz</div>	
VEDOUcí PROJEKTANT	ING. IVETA HENZELOVÁ			
ZODP. PROJEKTANT	ING. ONDŘEJ FABIÁN			
VYPRACOVAL	ING. MARTIN ŘEZÁČ			
KONTROLOVAL	ING. ONDŘEJ FABIÁN			
KRAJ : KRÁLOVEHRADECKÝ		STAV. ÚŘAD : RYCHNOV NAD KNĚŽNOU		
NÁZEV AKCE : MODERNIZACE VYŠší ODBORNÉ ŠKOLY A STŘEDNÍ PRŮMYSL OVÉ ŠKOLY RYCHNOV NAD KNĚŽNOU, U STADIONU 1166, ZPRACOVÁNÍ PROJEKTOVÉ DOKUMENTACE A ZAJIŠTĚNÍ VÝKONU AUTORSKÉHO DOZORU - AREÁL SOU NA JAMÁCH				
NÁZEV OBJEKTU : SO 09 - PŘÍSTŘEŠEK				
NÁZEV PŘÍLOHY : ŘEZ A-A, BOČNÍ POHLED				

STUPEŇ	DSP-DPS	
DATUM	07/2019	
FORMÁT/POČET STR.	A4/3	
MĚŘÍTKO	1:50/100	
ARCHIVNÍ ČÍSLO		
Č. ZAK.	15037	ČÍSLO SOUPRAVY
SOUBOR	DWG	

Č. PŘÍLOHY :	15037-DPS-D.1.1-SO 09-04
--------------	--------------------------