



ZARÍZENÍ	OSVĚTLENÍ	ZÁSUVKY
Pi 20,8 kW	2,8	18,0
Pp 10,0 kW	2,0	8,0

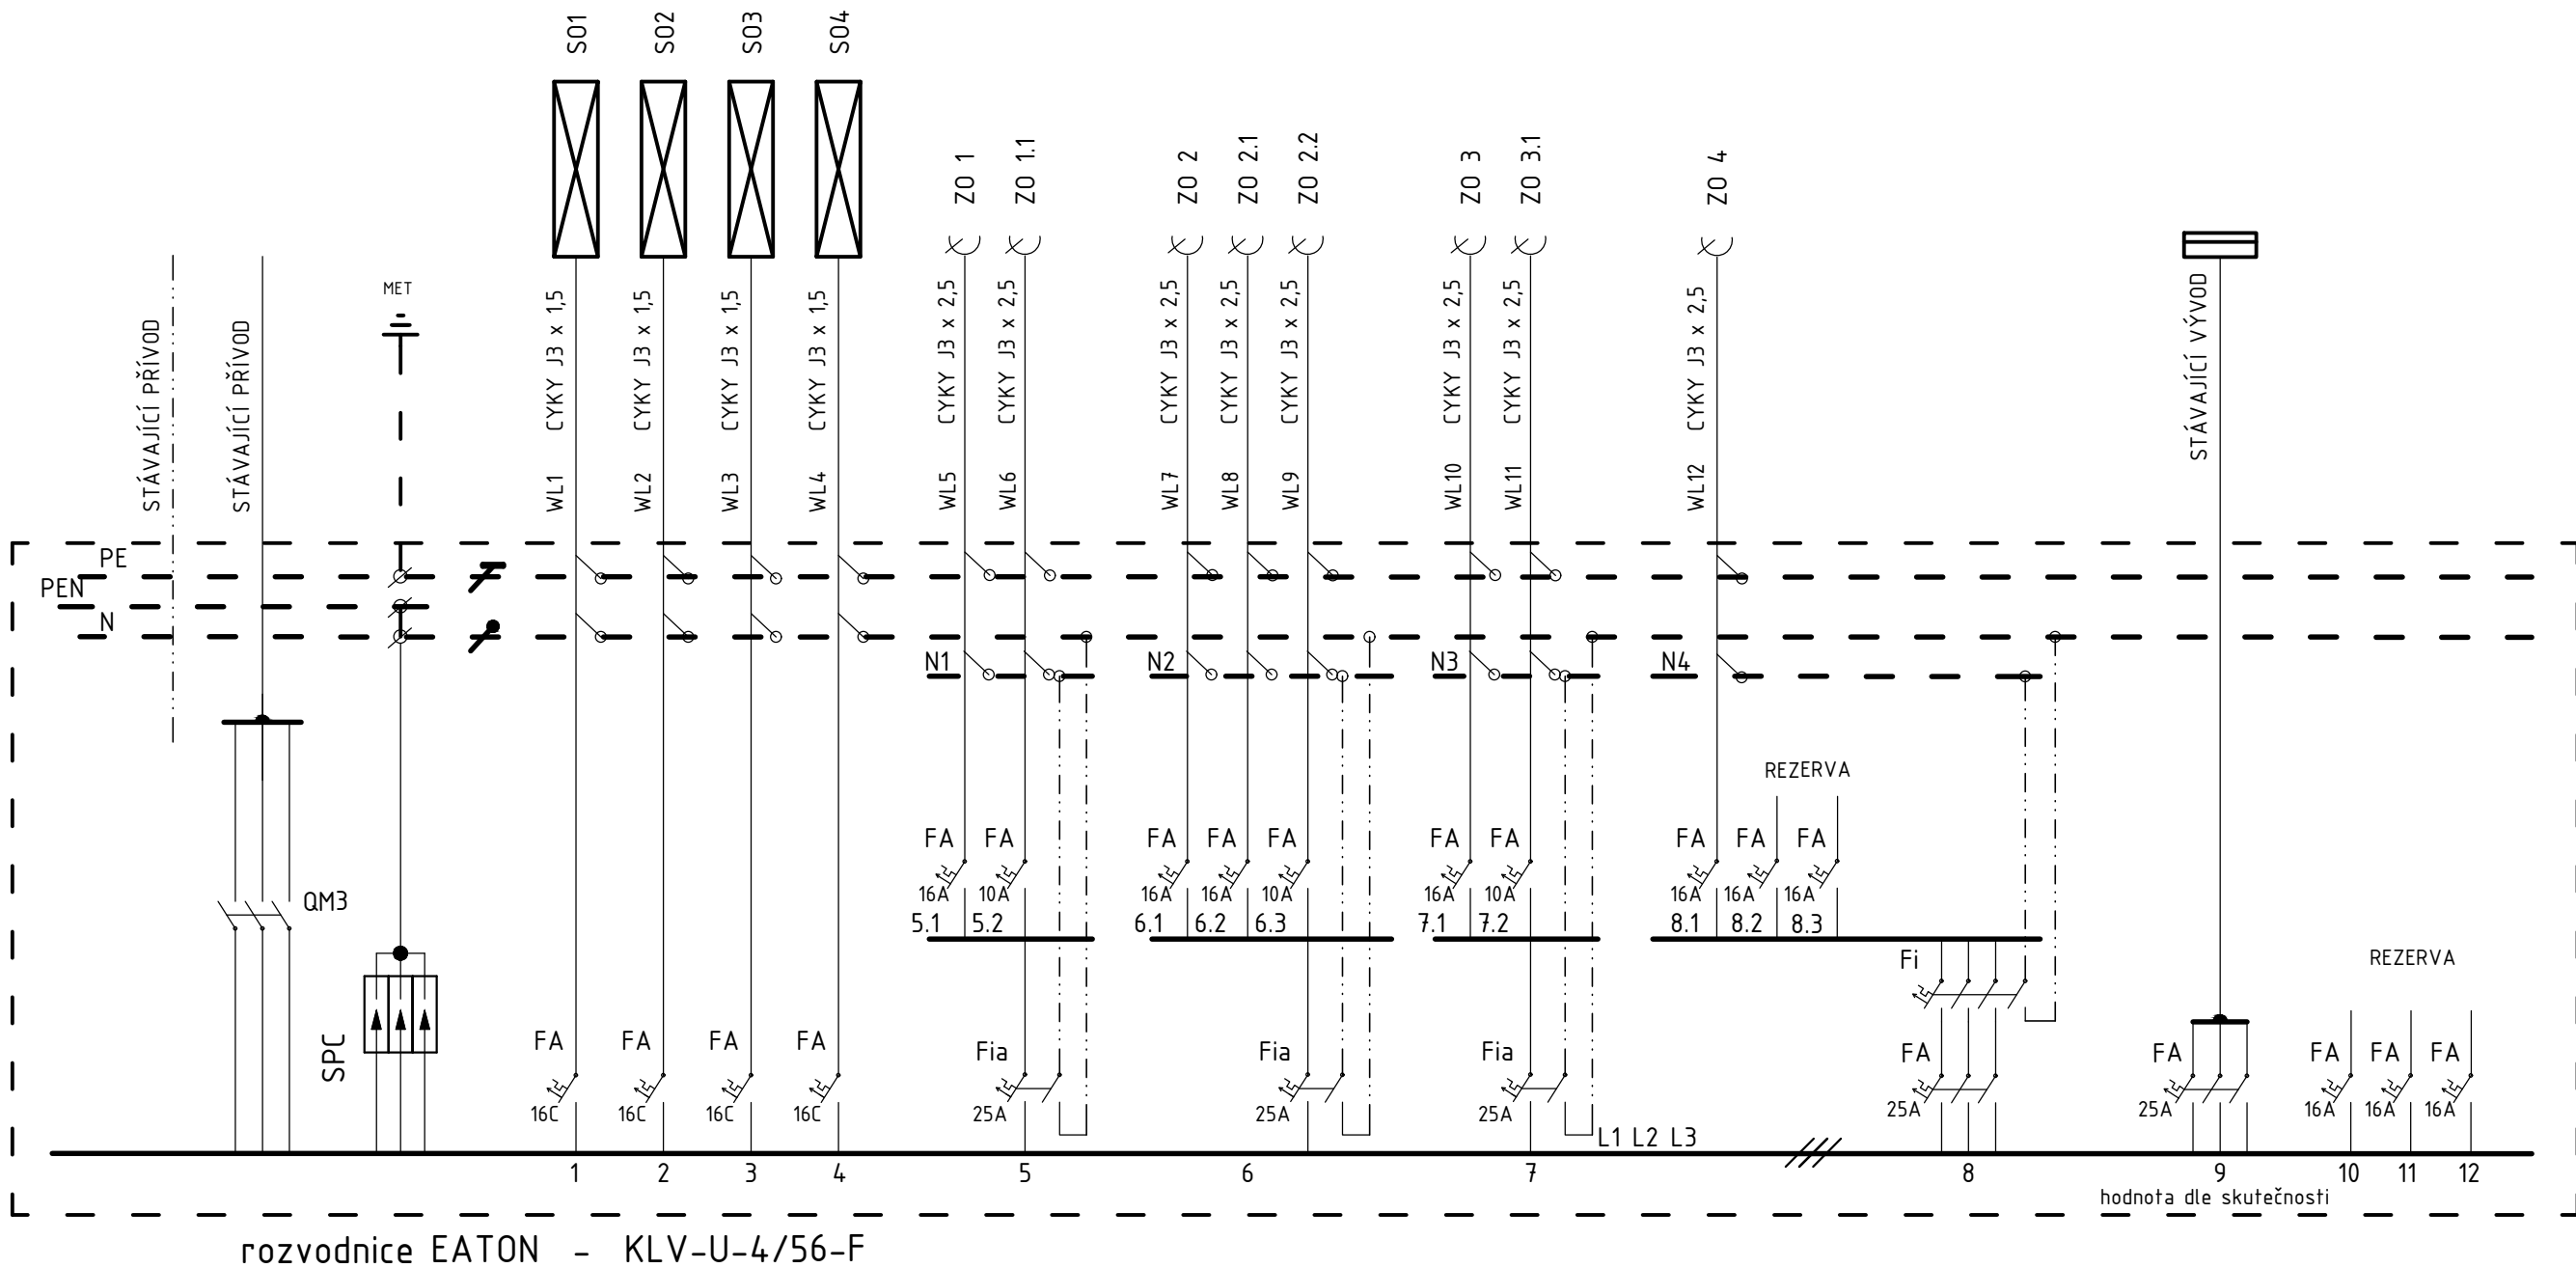

Rozvodná soustava: 3/PE/N/AC, 50 Hz, 400/230V
Ochrana: automatickým odpojením od zdroje, pospojením, proud chráničem

Fi proudový chránič PF7-40/4/003
Fa jistič jedno-dvou-trojfázový PL7-Bx/x
Fia proudový chránič PF7-25/2/003
SPC svodič přepětí PIII-275/3+0 II. ST.
QM3 vypínač 3F IS-32/3

<div></div> <div>Elektro projekce Vlach Palachova 1742 547 01 Náchod mobil: 604 163 232 e-mail: ep.vlach@atlas.cz</div>	PROJEKTANT	VLASTISLAV VLACH	ZAKÁZKA	66-19
	VYPRACOVAL	RICHARD KAŠPAR	STUPEŇ	PS
	INVESTOR	Gymnázium Broumov, Hradební 218, Broumov	DATUM	12.2019
	MÍSTO	st. p.č. 222, k.ú. Boumov	FORMÁT	2A4
REKONSTRUKCE ELEKTROINSTALACE				ČÍSLO VÝKRESU D.1.4.7
ROZVÁDĚČ R 3.1				

D.1.4.7