ZAŘÍZENÍ	OSVĚTLENÍ	ZÁSUVKY	BOJLER
Pi 20,8 kW	2,8	18,0	2,0
Pp 10,0 kW	2,0	8,0	2,0

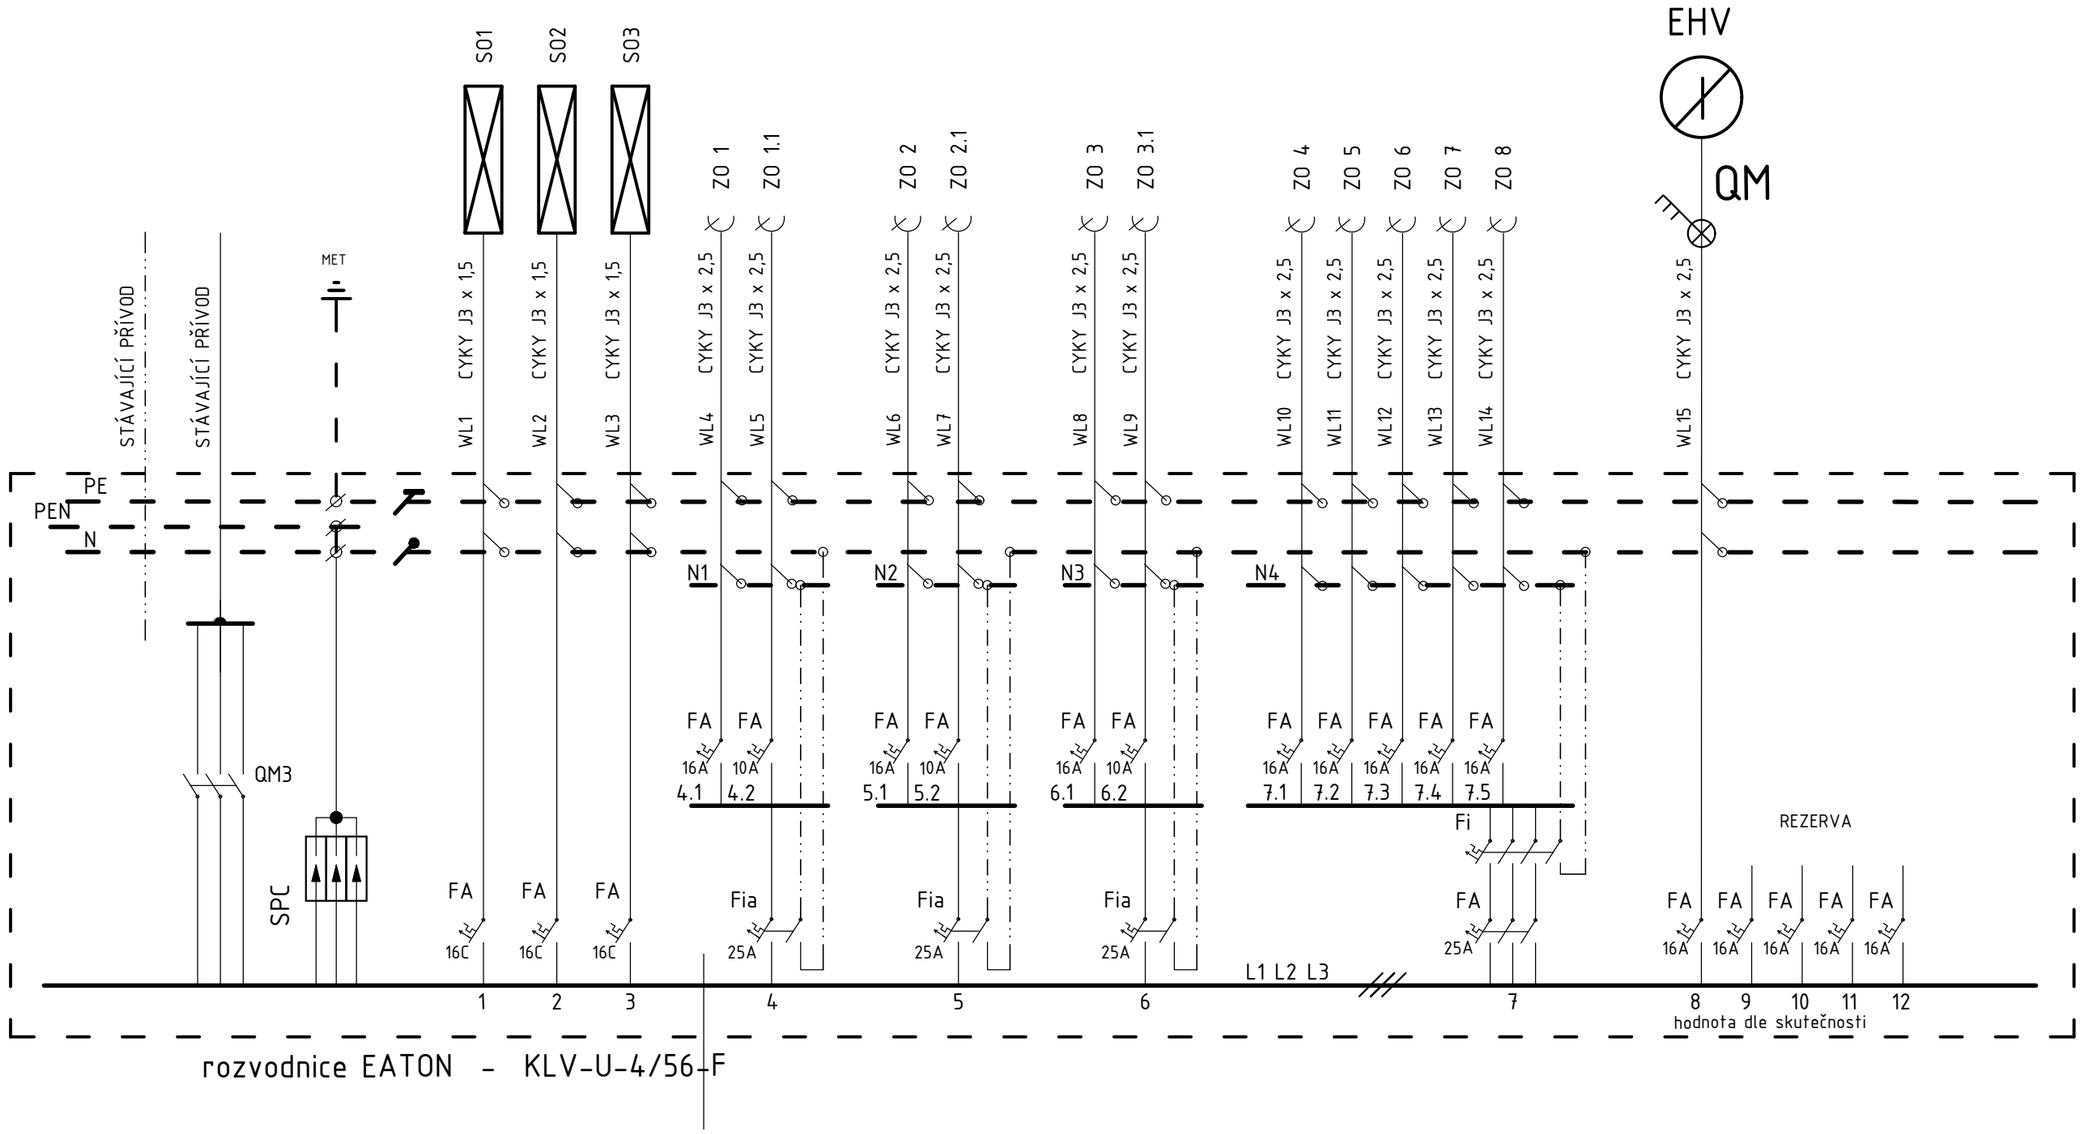

rozvodnice EATON - KLV-U-4/56-F

Fi	proudový chránič PF7-40/4/003
Fa	jistič jedno-dvou-trojfázový PL7-Bx/x
Fia	proudový chránič PF7-25/2/003
SPC	svodič přepětí PIII-275/3+0 II. ST.
QM3	vypínač 3F IS-32/3

Rozvodná soustava: 3/PE/N/AC, 50 Hz, 400/230V

Ochrana: automatickým odpojením od zdroje,pospojením,proud.chráničem

Elektro projekce Vlach
Palachova 1742
547 01 Náchod
mobil: 604 163 232
e-mail: ep.vlach@atlas.cz

PROJEKTANT	VLASTISLAV VLACH	ZAKÁZKA	66-19
VYPRACOVAL	RICHARD KAŠPAR	STUPEŇ	PS
INVESTOR	Gymnázium Broumov, Hradební 218, Broumov	DATUM	12.2019
MÍSTO	st. p.č. 222, k.ú. Boumov	FORMÁT	2A4

REKONSTRUKCE ELEKTROINSTALACE

ROZVÁDĚČ R 2.1

ČÍSLO VÝKRESU

D.1.4.4