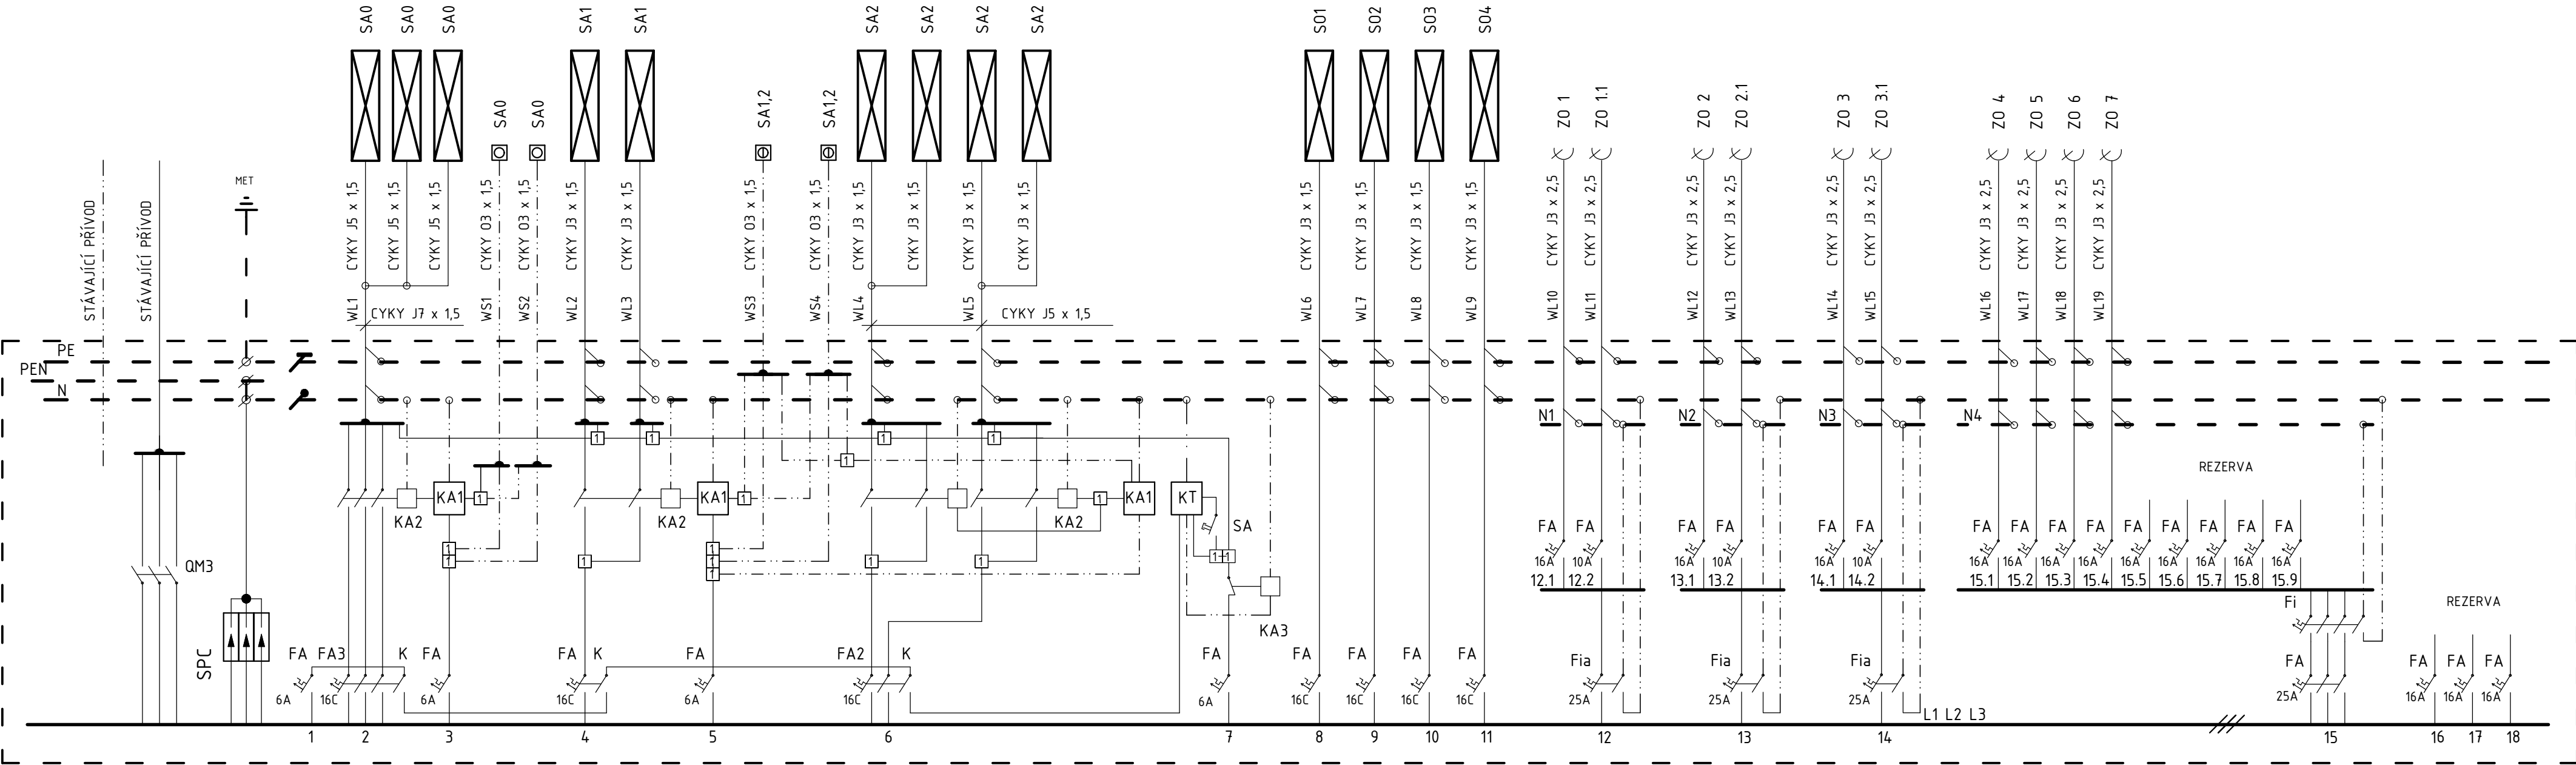

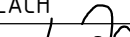


| ZAŘÍZENÍ | OSVĚTLENÍ | ZÁSUVKY |
|------------|-----------|---------|
| Pi 20,8 kW | 2,8 | 18,0 |
| Pp 10,0 kW | 2,0 | 8,0 |



- Fi proudový chránič PF7-40/4/003
Fa jistič jedno-dvou-trojfázový PL7-Bx/x
KA1 impulzní relé Z-S230/SS
KA2 výkonový stykač DILM9-10 AC-3
KA3 instalační relé Z-R230/s
KT časové relé ZRMF1/W po impulsu nastavitelná doba chodu
K pomocný kontakt Z-HK
SA tlačítko Z-PU/S
Fia proudový chránič PF7-25/2/003
SPC svodič přepětí PIII-275/3+0 II. ST.
QM3 vypínač 3F IS-32/3

Rozvodná soustava: 3/PE/N/AC, 50 Hz, 400/230V
Ochrana: automatickým odpojením od zdroje,pospojením,proud.chráničem

| | | | | |
|---|------------|--|---------|---------------------------------|
|  <div>Elektro projekce Vlach Palachova 1742 547 01 Náchod mobil: 604 163 232 e-mail: ep.vlach@atlas.cz</div> | PROJEKTANT | VLASTISLAV VLACH | ZAKÁZKA | 66-19 |
| | VYPRACOVAL | RICHARD KAŠPAR  | STUPEŇ | PS |
| | INVESTOR | Gymnázium Broumov, Hradebří 218, Broumov | DATUM | 12.2019 |
| | MÍSTO | st. p.č. 222, k.ú. Boumov | FORMÁT | 3A4 |
| REKONSTRUKCE ELEKTROINSTALACE | | | | ČÍSLO VÝKRESU D.1.4.8 |
| ROZVÁDĚČ R 3.2 | | | | |