


DOZP B

RŠ1-STÁV.
Ø600mm

NAPOJENÍ DO STÁVAJÍCÍ REVIZNÍ ŠACHTY

Kóta dna
Srov.rovina = -7.000
Staničení [m]

Spád [%]
Materiál, profil, délka [mm]

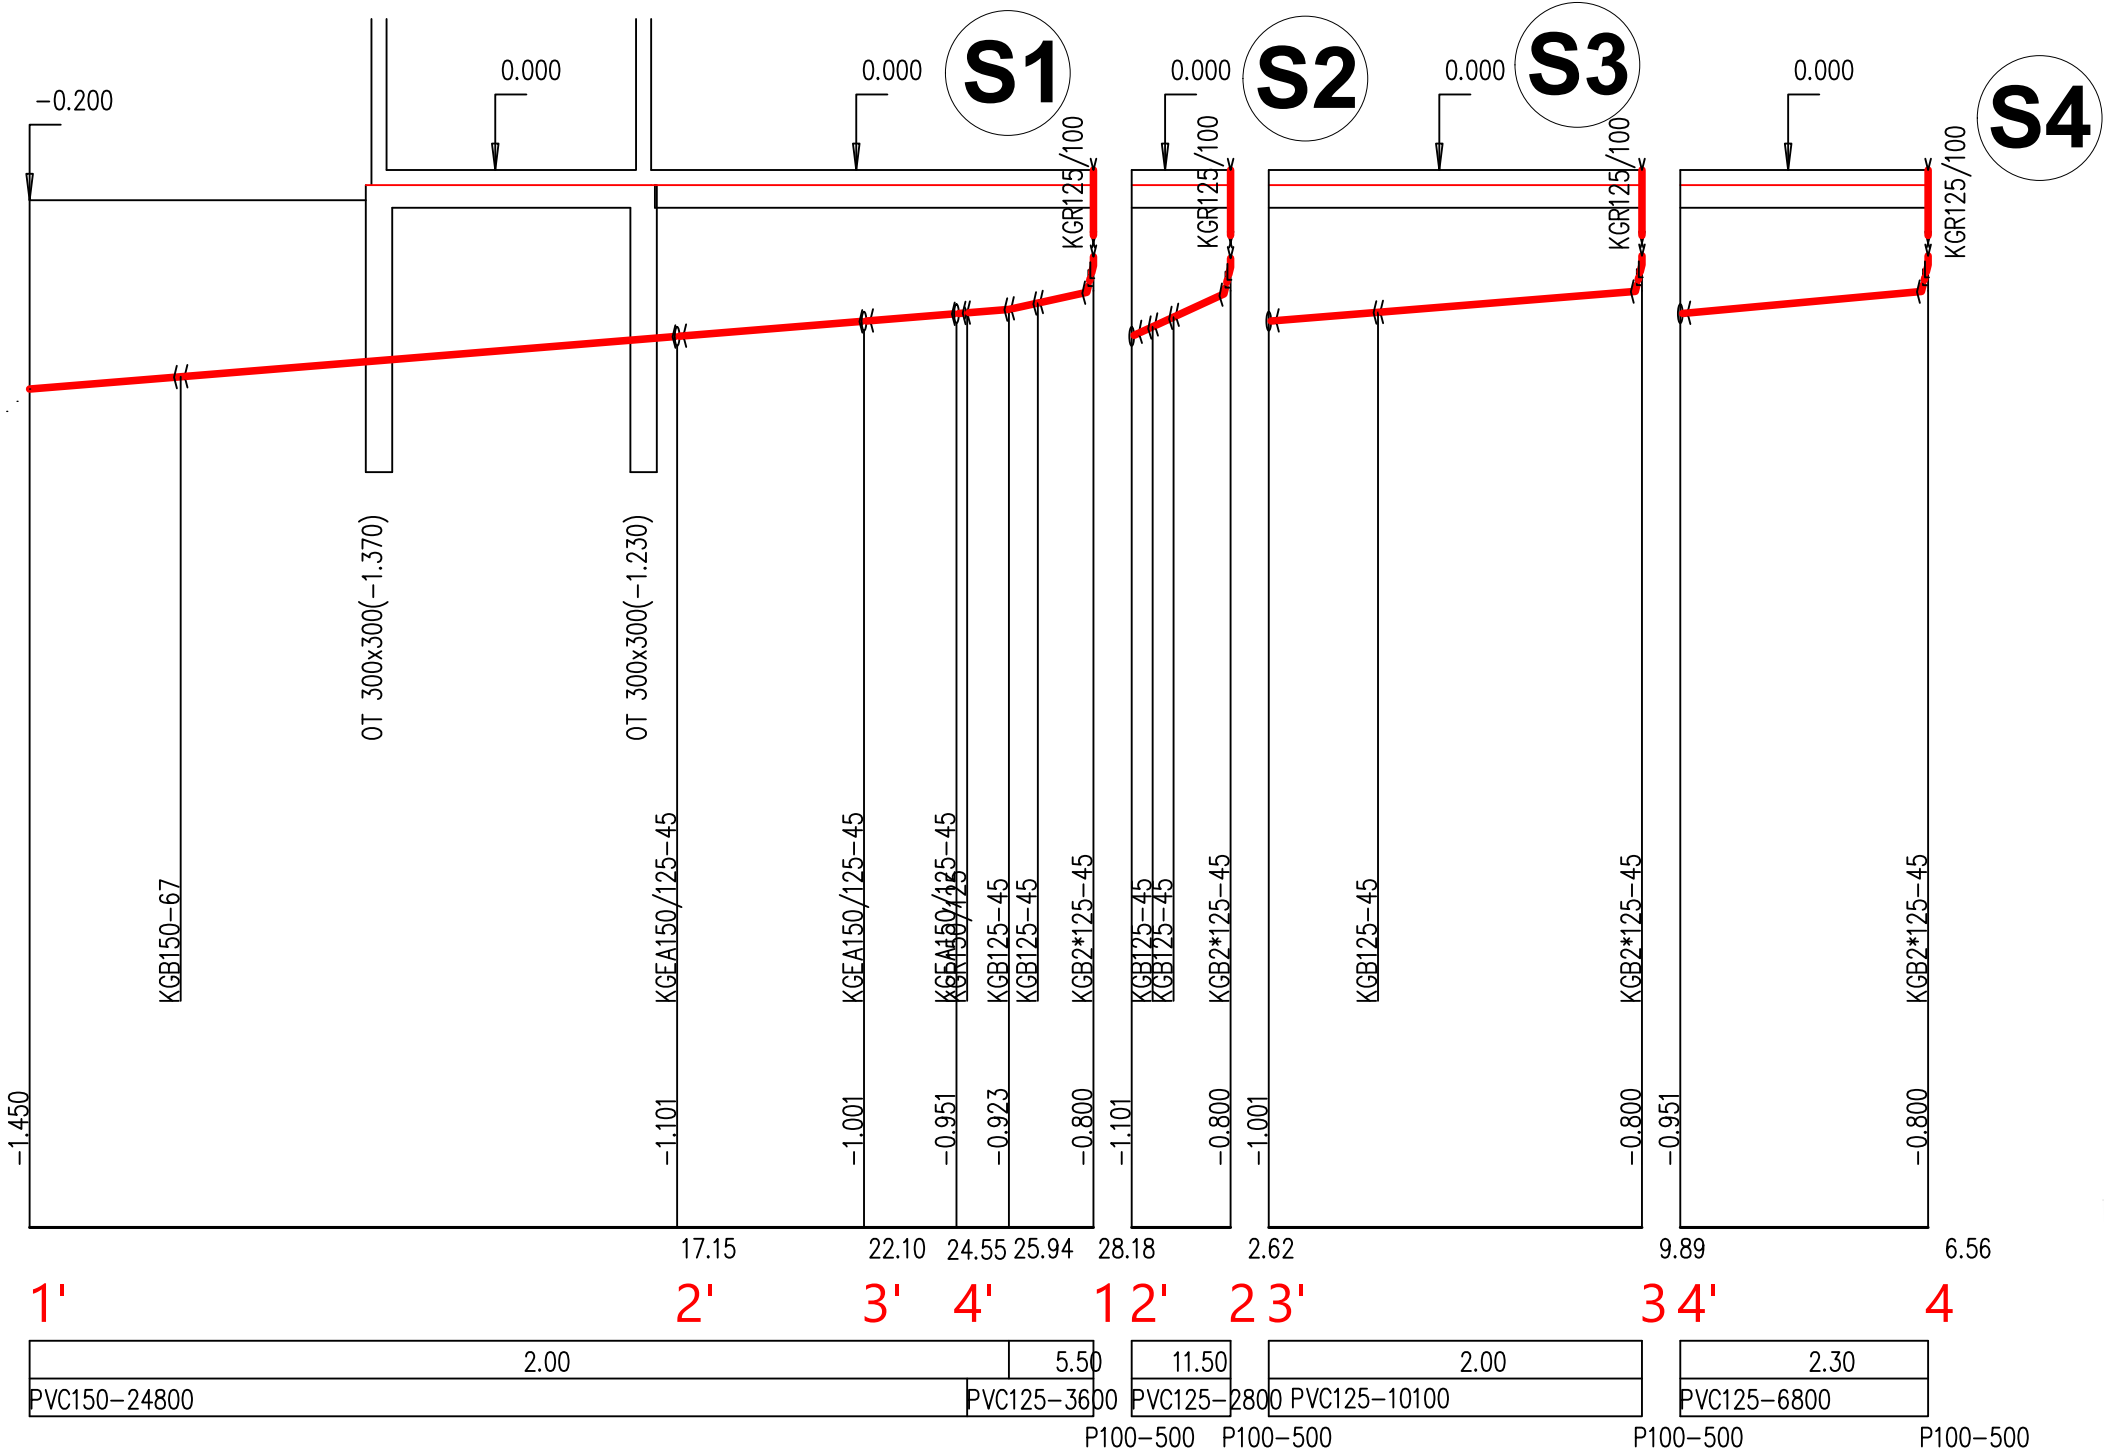



PARÉ Č.
Jan Bedlivý, Zahradní 631, Kaplice 382 41

PROJEKTOVÁ A INŽENÝRSKÁ ČINNOST
IČ: 03567559, tel.: 773 616 205

ODP.PROJEKTANT	JAN BEDLIVÝ	KRESLIL	JAN BEDLIVÝ	DATUM	08/2019	VÝKRES Č.	06	
POZEMEK	1688/11, 1689/1, 1689/2, st. 1349		MÍSTO AKCE		Třebechovice pod Orebem		STUPEŇ	DPS
STAVBA	Záměr výstavby zařízení pro zdravotně postižené v Třebechovicích pod Orebem						MĚŘÍTKO	1:50/1:200
STAVEBNÍK	Královéhradecký kraj, Pivovarské náměstí 1245, 500 03 Hradec králové				PŘÍLOHA	D.1.4.A PODÉLNÝ PROFIL SPLAŠ. KANAL.		