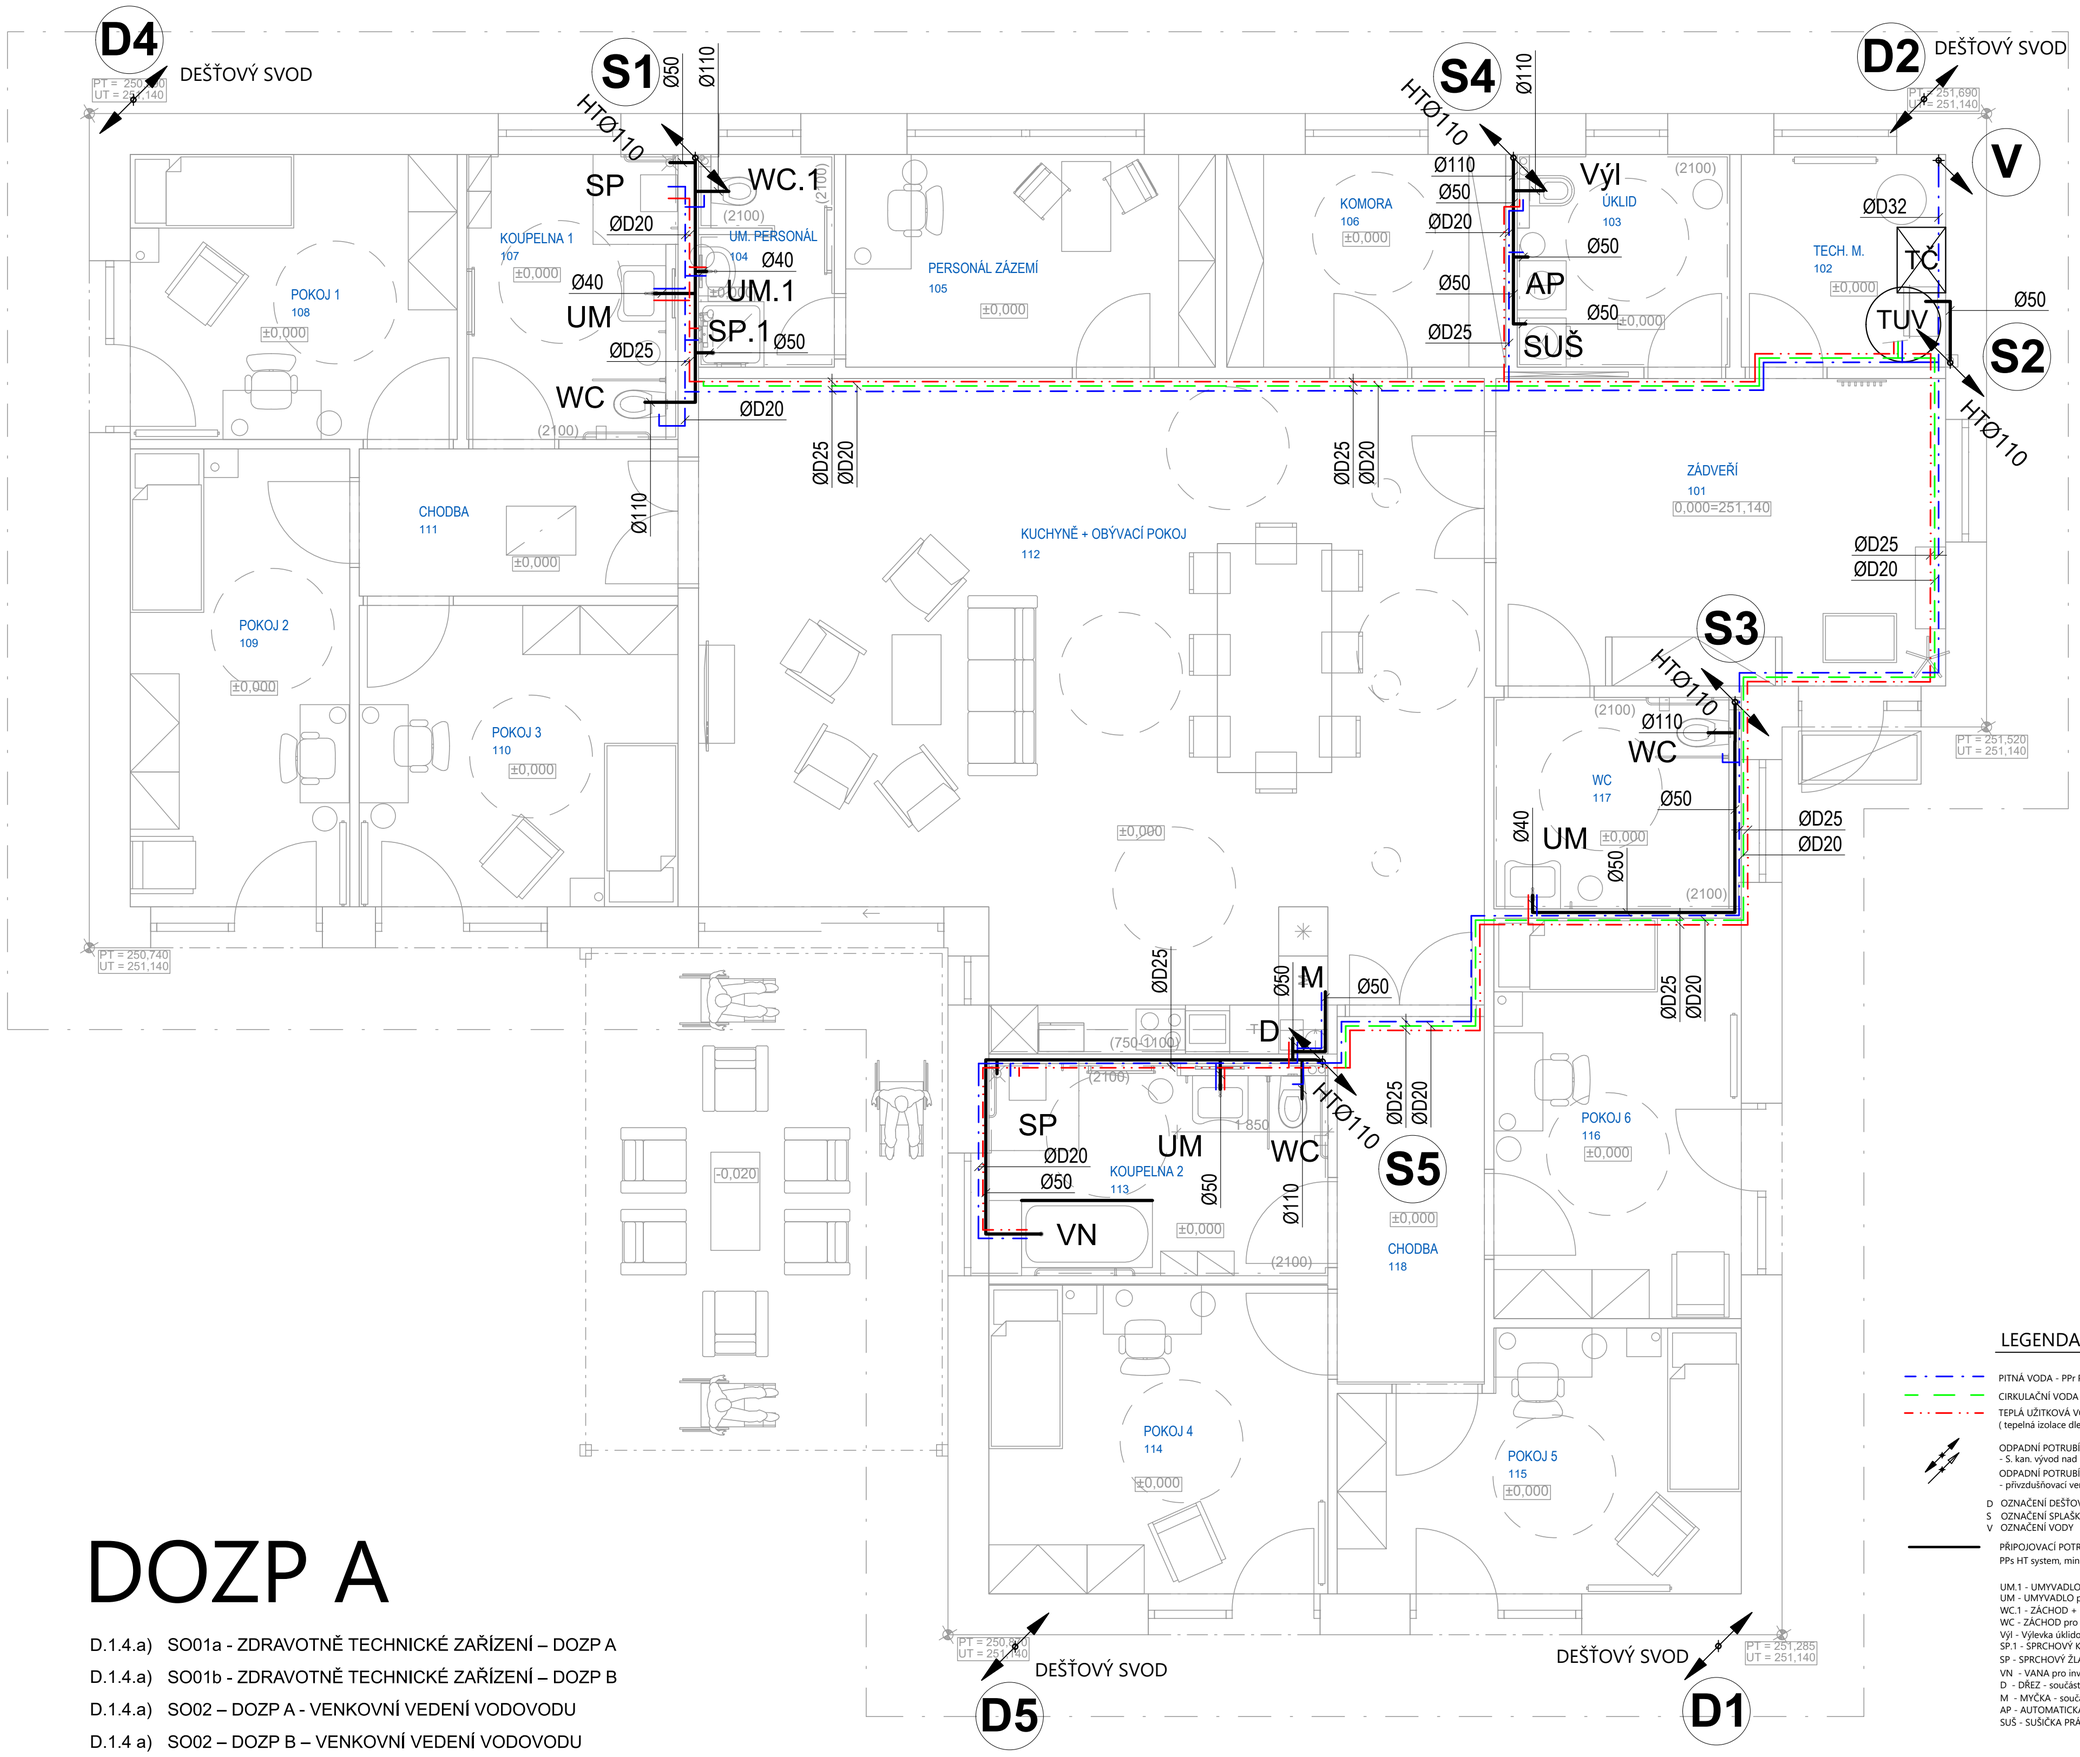

DOZP A

D.1.4.a) SO01a - ZDRAVOTNĚ TECHNICKÉ ZAŘÍZENÍ – DOZP A

D.1.4.a) SO01b - ZDRAVOTNĚ TECHNICKÉ ZAŘÍZENÍ – DOZP B

D.1.4.a) SO02 – DOZP A - VENKOVNÍ VEDENÍ VODOVODU

D.1.4 a) SO02 – DOZP B – VENKOVNÍ VEDENÍ VODOVODU

D.1.4.a) SO03 – DOZP A – VENKOVNÍ VEDENÍ SPLAŠKOVÉ KANALIZACE

D.1.4.a) SO03 – DOZP B – VENKOVNÍ VEDENÍ SPLAŠKOVÉ KANALIZACE

D.1.4.a) SO04 – DOZP A – DEŠŤOVÁ KANALIZACE

D.1.4.a) SO04 – DOZP B – DEŠŤOVÁ KANALIZACE

LEGENDA ZTI

PITNÁ VODA - PPr PN16 tepelně izolované

CIRKULAČNÍ VODA - PPr PN16 tepelně izolované

TEPLÁ UŽITKOVÁ VODA - PPr PN20 tepelně izolované
(tepelná izolace dle vyhlášky č. 193/2007)

ODPADNÍ POTRUBÍ - SPLAŠKOVÁ/DEŠŤOVÁ KANALIZACE
- S. kan. vývod nad střechu (odvětrání)
ODPADNÍ POTRUBÍ - SPLAŠKOVÁ KANALIZACE
- přivzdušňovací ventil

D OZNAČENÍ DEŠŤOVÝCH SVODŮ
S OZNAČENÍ SPLAŠKOVÝCH SVODŮ
V OZNAČENÍ VODY

PŘIPOJOVACÍ POTRUBÍ
PPs HT system, min. sklon 3%

UM.1 - UMYVADLO
UM - UMYVADLO pro invalidy
WC.1 - ZÁCHOD + nádržka do zdi
WC - ZÁCHOD pro invalidy + nádržka do zdi
Výl - Výlevka úklidová
SP.1 - SPRCHOVÝ KOUT S VANIČKOU
SP - SPRCHOVÝ ŽLAB + SPRCHOVÁ ZÁSTĚNA - PRO INVALIDY
VN - VANA pro invalidy
D - DŘEZ - součást vybavení kuchyně
M - MYČKA - součást vybavení kuchyně
AP - AUTOMATICKÁ PRAČKA
SUŠ - SUŠIČKA PRÁDLA

TČ VENKOVNÍ JEDNOTKA TEPELNÉHO ČERPADLA

TČ-VJ VNITŘNÍ JEDNOTKA TEPELNÉHO ČERPADLA

TUV NEPŘÍMOTOPNÝ ZÁSOBNÍKOVÝ OHŘÍVAČ VODY -800l

PARÉ Č.

Jan Bedlivý, Zahradní 631, Kaplice 382 41

PROJEKTOVÁ A INŽENÝRSKÁ ČINNOST
IČ: 03567559, tel.: 773 616 205

ODP.PROJEKTANT	JAN BEDLIVÝ	KRESLIL	JAN BEDLIVÝ	DATUM 08/2019	VÝKRES Č. 03
POZEMEK	1688/11, 1689/1, 1689/2, st. 1349	MÍSTO AKCE	Třebechovice pod Orebem		STUPEŇ DPS
STAVBA	Záměr výstavby zařízení pro zdravotně postižené v Třebechovicích pod Orebem				MĚŘÍTKO 1:50
STAVEBNÍK	Královéhradecký kraj, Pivovarské náměstí 1245, 500 03 Hradec králové			PŘÍLOHA	D.1.4.A PŮDORYS - DOZP A