

EVIZE:

PŘEDMĚT MĚNĚNY:

VYPRACOVAL:

DATUM:

1

2

3

SPRÁVCE KOMUNIKACE:

ÚŘADŮBA SILNIC Královéhradeckého kraje a.s.

Úřad Státního katastrálního úřadu

ÚŘÁDA SILNIC Královéhradeckého kraje a.s.

Kumhořská 59

Hradec Králové - Placisko 500 04

uskhk@uskhk.eu

OBJEDNATEL:

KRALOVÉHRADSKÝ KRAJ

Královéhradecký kraj

Pivovarské náměstí 1245

500 03 Hradec Králové

ZHOTOVITEL:

M - PROJEKCE s.r.o.

Resoltné 556

500 02 Hradec Králové

www.m-projekce.cz

NÁZEV AKCE:

II/325 Hostinné – Rudník – etapa II. - km 2,867 – 4,920

ČÁST / STAVEBNÍ OBJEKT:

SO 101.2 - KOMUNIKACE km 2,867 - 3,560

PŘÍLOHA:

SITUACE - 5.část

ZODP. PROJEKTANT:

Ing. P. HÁJEK

VYPRACOVAL:

Ing. L. KOPEČEK

KONTROLA:

Ing. V. BRICHNAČ

MEŘITKO:

1: 500

Č. ZAKÁZKY:

20-011-01

STUPEŇ:

DSP+PDPS

DATUM:

3/2020


ČÁST:

C.2

PŘÍLOHA:

2.2.

PARÉ:

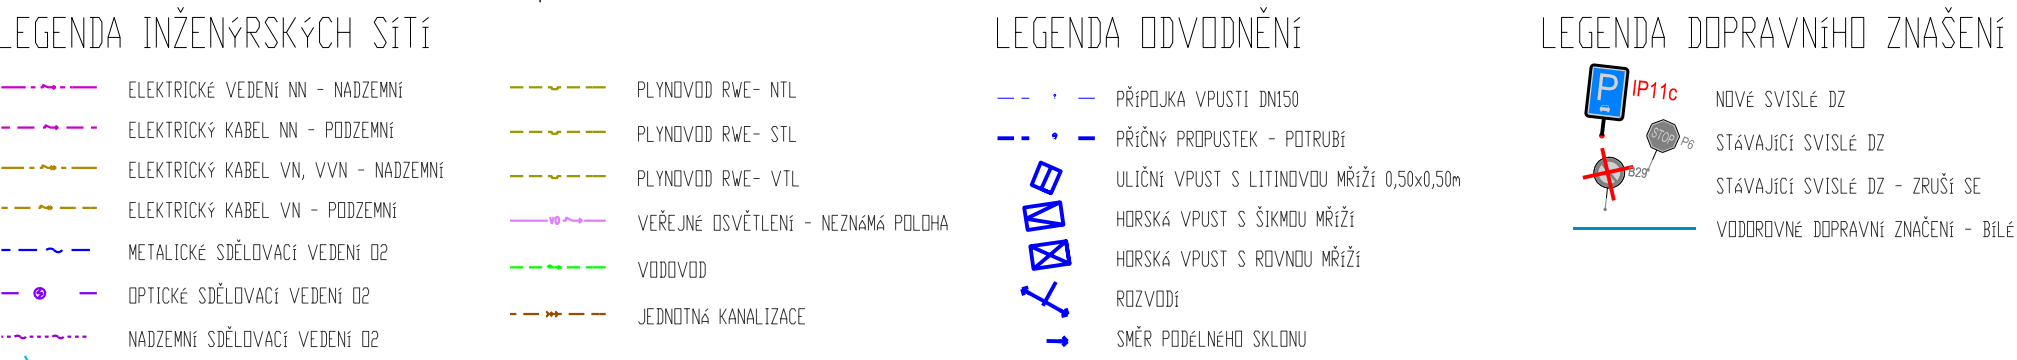

VERZE: PŘEDMĚT ZMĚNY: 1 2 3	VYPRACOVAL: _____ _____ _____	DATUM: _____ _____ _____
SPRÁVCE KOMUNIKACE:		
ÚDRŽBA SILNIC Královéhradeckého kraje a.s. Kuhněhorská 59 Hradec Králové - Placisko 500 04 uskhk@uskhk.eu		
<div style="display: flex; align-items: center;"> <div> ÚDRŽBA SILNIC Královéhradeckého kraje a.s. </div> </div>		
OBJEDNATEL: Královéhradecký kraj Pivovarské náměstí 1245 500 03 Hradec Králové	NÁZEV AKCE: <div style="text-align: center; font-weight: bold; font-size: 1.2em;"> II/325 Hostinné – Rudník – etapa II. - km 2,867 – 4,920 </div>	
ČÁST / STAVEBNÍ OBJEKT: <div style="text-align: center; font-weight: bold; font-size: 1.2em;"> SO 101.2 - KOMUNIKACE km 2,867 - 3,560 </div>		
PŘÍLOHA: <div style="text-align: center; font-weight: bold; font-size: 1.2em;"> SITUACE - 6.část </div>		
ZHOTOVITEL: M - PROJEKCE s.r.o. Reslová 566 500 02 Hradec Králové www.m-projekce.cz	ZODP. PROJEKTANT: Ing. P. HÁJEK VYPRACOVAL: Ing. L. KOPEČEK KONTROLA: Ing. V. BRICHNAČ	<div style="text-align: center;"> </div>
<div style="display: flex; justify-content: space-between;"> <div> MEŘITKO: 1: 500 Č. ZAKÁZKY: 20-011-01 STUPEŇ: DSP+PDPS </div> <div> DATUM: 3/2020 </div> <div> ČÁST: PŘÍLOHA: <div style="display: flex; justify-content: space-around; font-weight: bold; font-size: 1.5em;"> C.2 2.3. </div> </div> </div>		