PŮDORYS
1:50

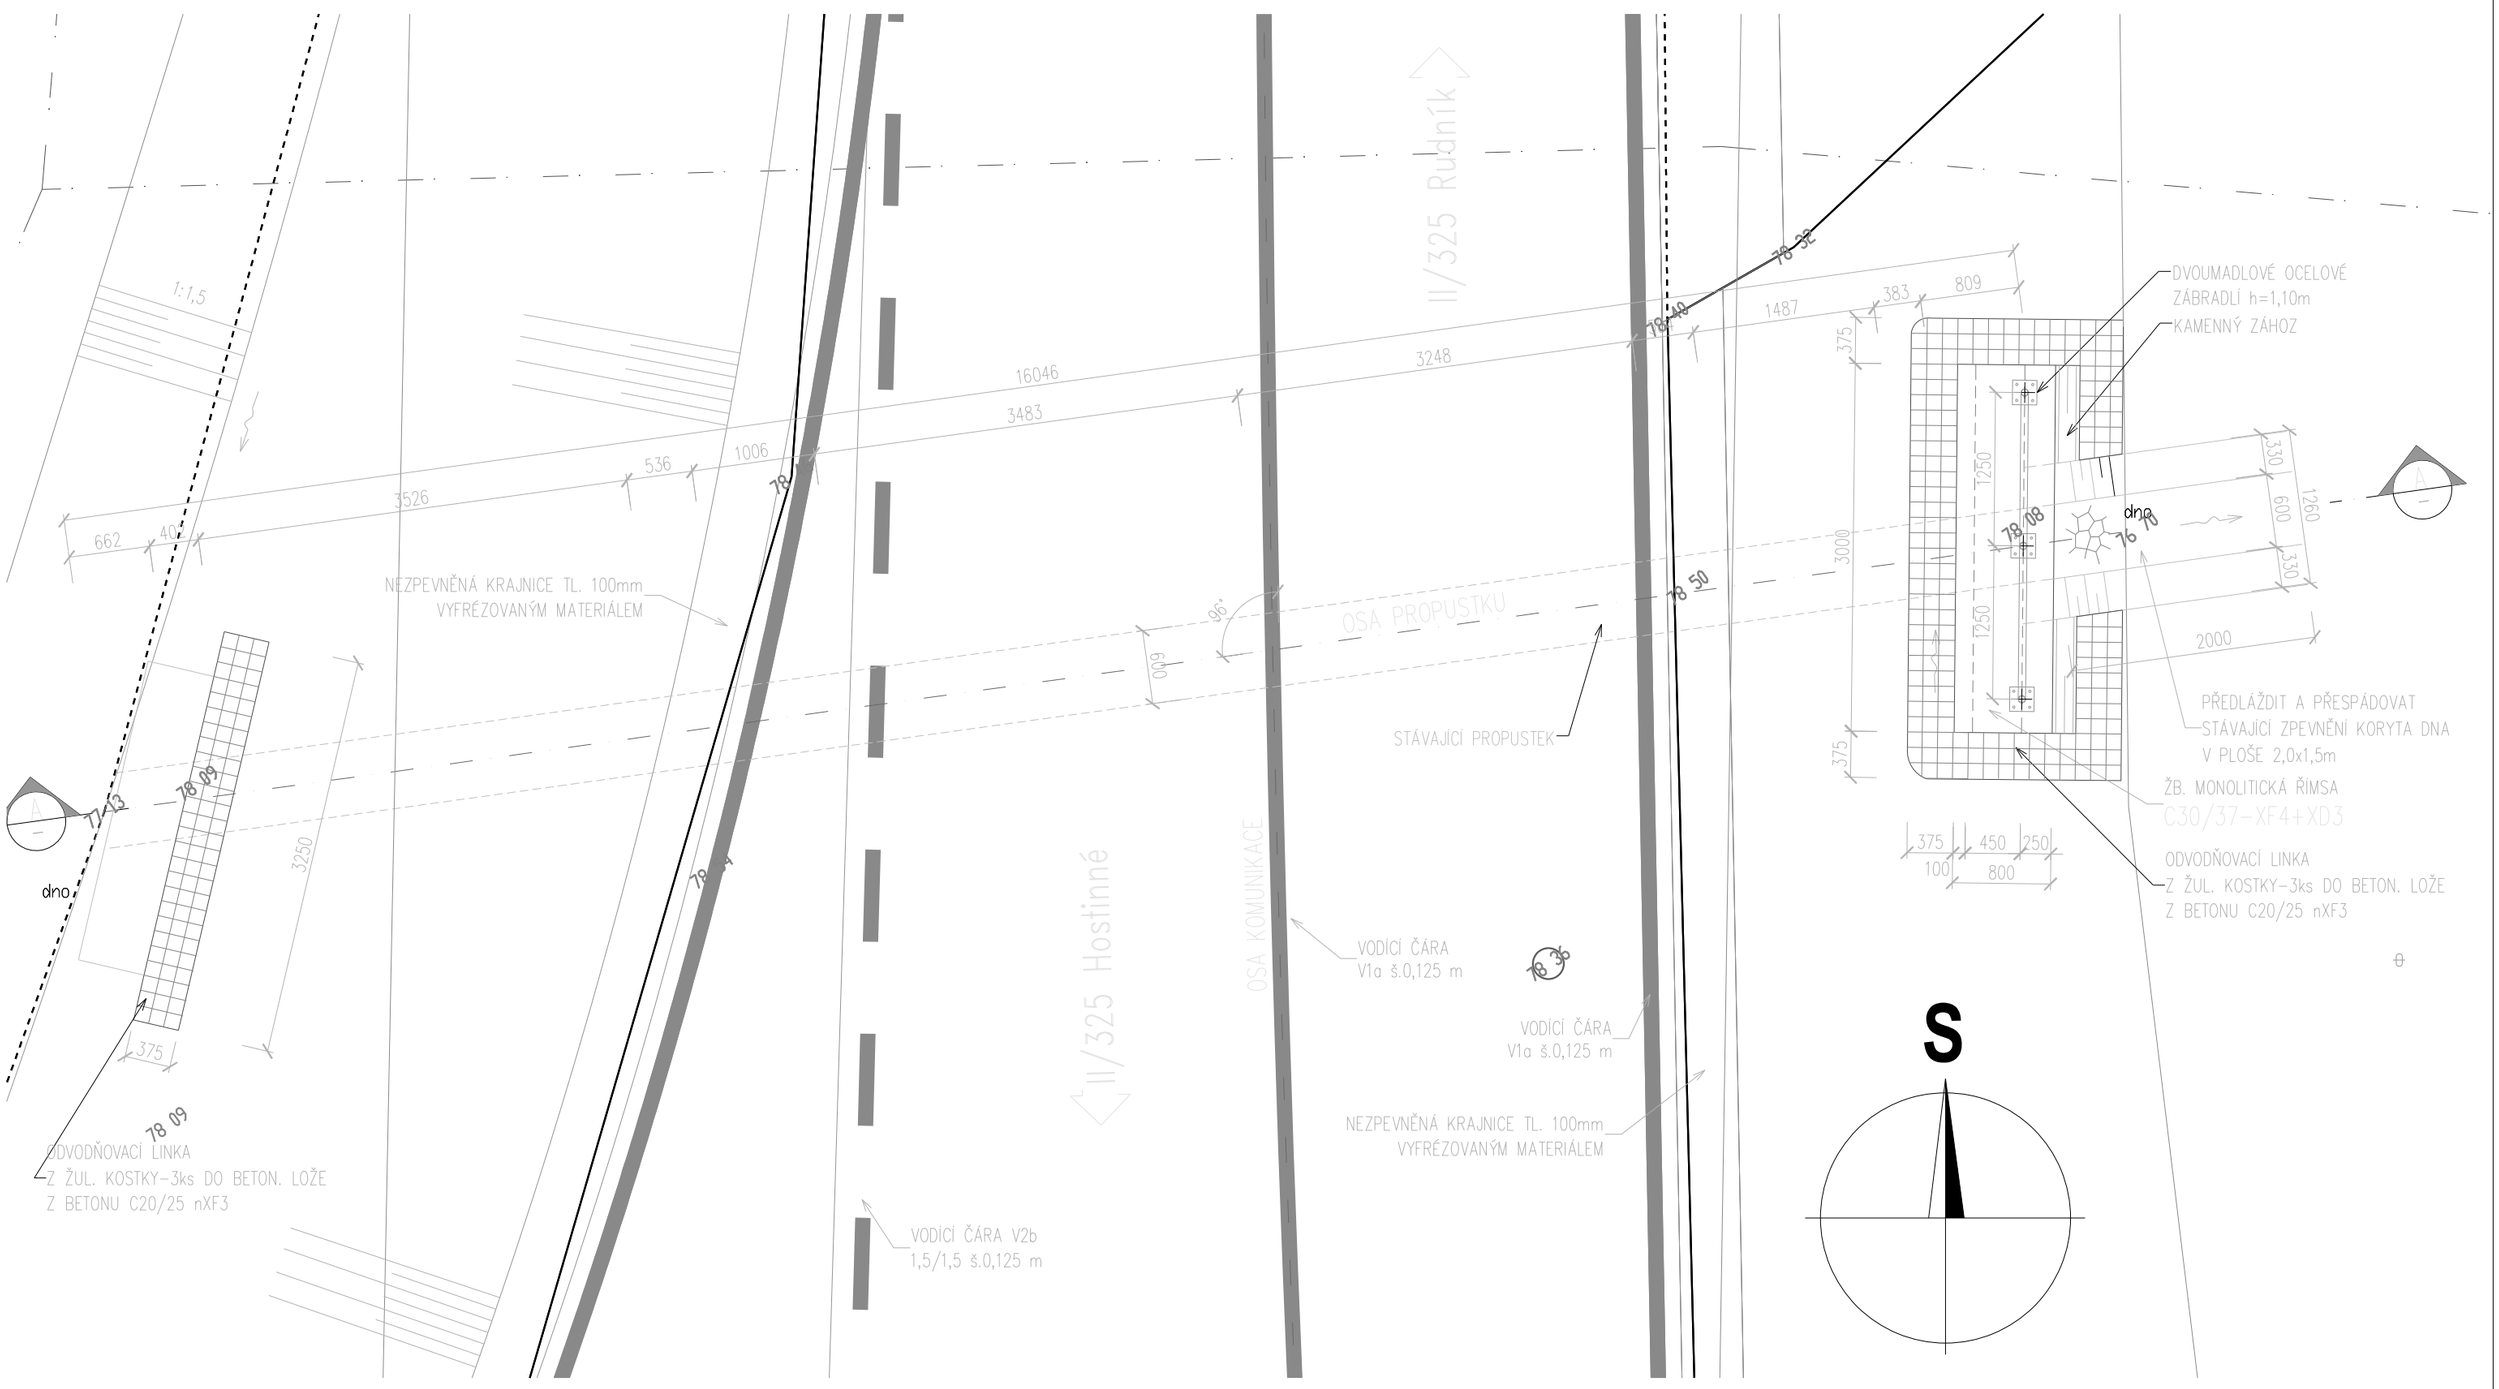

PŘÍČNÝ ŘEZ
1:50

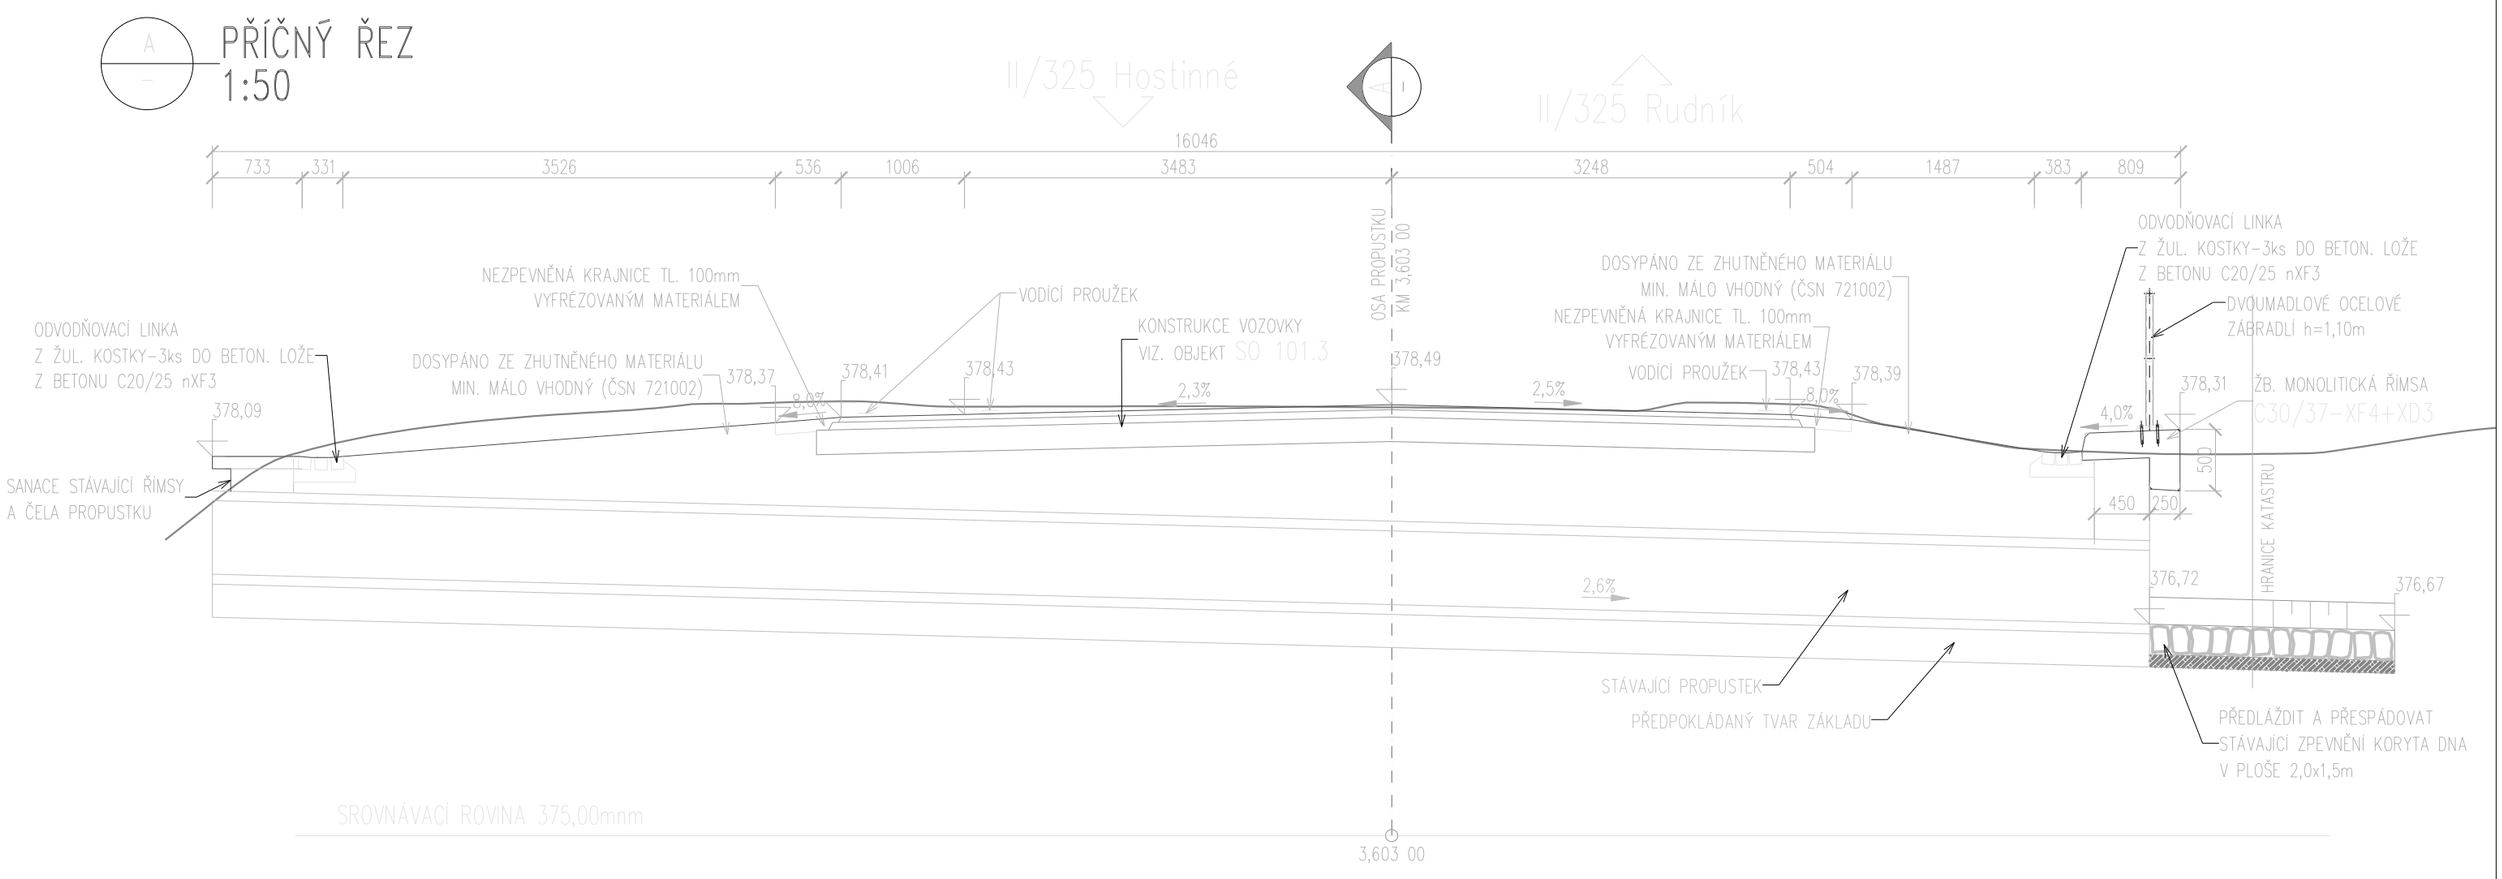

LEGENDA – STÁVAJÍCÍ STAV:

	STÁVAJÍCÍ STAV
	HRANICE PARCEL DLE KATASTRÁLNÍ MAPY
111/38	PARCELNÍ ČÍSLO DLE KATASTRÁLNÍ MAPY

LEGENDA INŽENÝRSKÝCH SÍTÍ:

— · — · — VODOVOD

LEGENDA – NAVRHOVANÝ STAV:

NAVRHOVANÝ STAV

POUŽITÉ DRUHY BETONŮ:

PODKLADNÍ + VÝPLŇOVÝ BETON	C 8/10
PODKLADNÍ BETON ZÁDLAŽEB	C 20/25nXF3
ŽB. ŘÍMSA	C 30/37-XF4+XD3
BETONOVÉ PRAHY	C 25/30-XF4
SPÁROVÁNÍ DLAŽEB	M 25-XF4

POZNÁMKA:

– PŘESNOST VYTYČENÍ A PŘÍPUSTNÉ ODCHYLKY JSOU DÁNY:
- ČSN 73 04 22
- ČSN 01 34 19
- TKP KAPITOLA 1., PŘÍLOHA č.9
- TKP KAPITOLA 18. A SOUVISEJÍCÍ

MĚŘÍTKO:

1:50

m 0,5 1,0 1,5 2,0 2,5

SPRÁVCE KOMUNIKACE:
ÚDRŽBA SILNIC Královéhradeckého kraje a.s.

ÚDRŽBA SILNIC Královéhradeckého kraje a.s.
Kutnohorská 59
Hradec Králové - Plačice 500 04
uskhk@uskhk.eu

OBJEDNATEL:
KRÁLOVÉHRADECKÝ KRAJ
Královéhradecký kraj
Pivovarské náměstí 1245
500 03 Hradec Králové

NÁZEV AKCE:
II/325 Hostinné – Rudník – etapa II. - km 2,867 – 4,920

ČÁST / STAVEBNÍ OBJEKT:
S0 101.3 - KOUNIKACE km 3,560 - 4,887

PŘÍLOHA:
PŘÍČNÝ PROPUSTEK KM 3,603 00

ZHOTOVITEL:
M - PROJEKCE
M - PROJEKCE s.r.o.
Resslova 956
500 02 Hradec Králové
www.m-projekce.cz

ZODP. PROJEKTANT:	Ing. P. HÁJEK				PARÉ:
VYPRACOVAL:	Ing. L. KOPEČEK				
KONTROLA:	Ing. V. BŘICHNÁČ				
MĚŘÍTKO:	Č. ZAKÁZKY:	STUPEŇ:	DATUM:	ČÁST:	PŘÍLOHA:
1:50	20-011-01	DSP+PDPS	3/2020	C.3	2.10.