

Váš dopis zn.: 0000254054  
Ze dne: 15.8.2018  
Naše značka: AQUA/1499/2018/Lu  
Vyřizuje: Jitka Luňáková  
Telefon: 494 539 154  
e-mail: vyjadreni@aquark.cz

**Rychnov n. Kn. dne: 13.9.2018**

**M projekce, s.r.o.  
Lenka Moudrá  
Resslova 956/13  
500 02 Hradec Králové**

**Vyjádření k existenci sítí pro stavbu: „II/318 Častolovice - Komenského“  
v k. ú. Častolovice**

**Žadatel, projektant: M – Projekce, s.r.o., Resslova 956/13, Hradec Králové (Lenka Moudrá, tel. 737 888 255; e-mail: lenka.moudra@m-projekce.cz)**

Ve Vašem zájmovém území se nachází vodovod a kanalizace ve správě společnosti AQUA SERVIS, a.s. V příloze Vám posíláme orientační zakres námi provozovaných vodohospodářských sítí. Pro skutečný průběh trasy vodovodního řadu nutno vodovod vytyčit. Vytyčení sítí provede AQUA SERVIS, a.s. – vodovod p. Gois tel. 602 771 274, kanalizace p. Vejnar tel. 728 436 463 (vytyčení nutno **objednat telefonicky** nejméně deset dní předem ve všední dny od 6:00 – 14:00 hod., po tel. objednání vytyčení vodovodu lze objednávku zaslat na e-mail [mistr.voda@aquark.cz](mailto:mistr.voda@aquark.cz)).

Upozorňujeme, že se ve Vašem zájmovém území mohou nacházet vodovodní či kanalizační přípojky, které nejsou v naší správě. Polohu přípojek si můžete ověřit dotazem u jejich vlastníků.

V rámci zemních prací se musí pracovat s max. opatrností, aby nedošlo k poškození stávajícího vodovodu či kanalizace a k podstatnému snížení či zvýšení jejich krycích vrstev.

Umístění staveb, objektů, stromů, keřů, oplocení, sloupů atd. musí být situováno min. 1,5 m od stávajícího vodovodu či kanalizace do průměru 500 mm včetně a 2,5 m od stávajícího vodovodu či kanalizace s průměrem potrubí nad 500 mm.

Při umístění nových inženýrských sítí musí být dodržena prostorová norma ČSN 73 6005. V případě křížení nových inženýrských sítí se stávající kanalizací musí být po provedení stavby udělány kamerové zkoušky kanalizace na náklady stavebníka – nutno objednat u našeho zaměstnance p. Vajnara na tel. 728 436 463.

Upozorňujeme, že v případě provádění zemních prací, staveb, umísťování konstrukcí nebo jiných podobných zařízení či provádění činností, které omezují přístup k vodovodnímu řadu nebo kanalizační stoe, nebo které by mohly ohrozit jejich technický stav nebo plynulé provozování, vysazování trvalých porostů, provádění skládek mimo jakéhokoliv odpadu a provádění terénních úprav v ochranném pásmu vodovodu či kanalizace je dle zákona č. 274/2011 Sb. § 23 odst. 5 možné pouze s písemným souhlasem provozovatele vodovodu či kanalizace.

Bc. Jakub Dragoun  
Vedoucí provozu technické pomoci  
Přílohy:

3x originál mapy zájmového území

Počet příloh: 3

Spisový znak: 4.2


Skartační doba: S10

 **AQUA SERVIS**  
AQUA SERVIS, a.s.  
Štemberkova 1094  
516 01 Rychnov nad Kněžnou

**Platnost vyjádření je 1 rok ode dne vydání.**



0 10 20 m

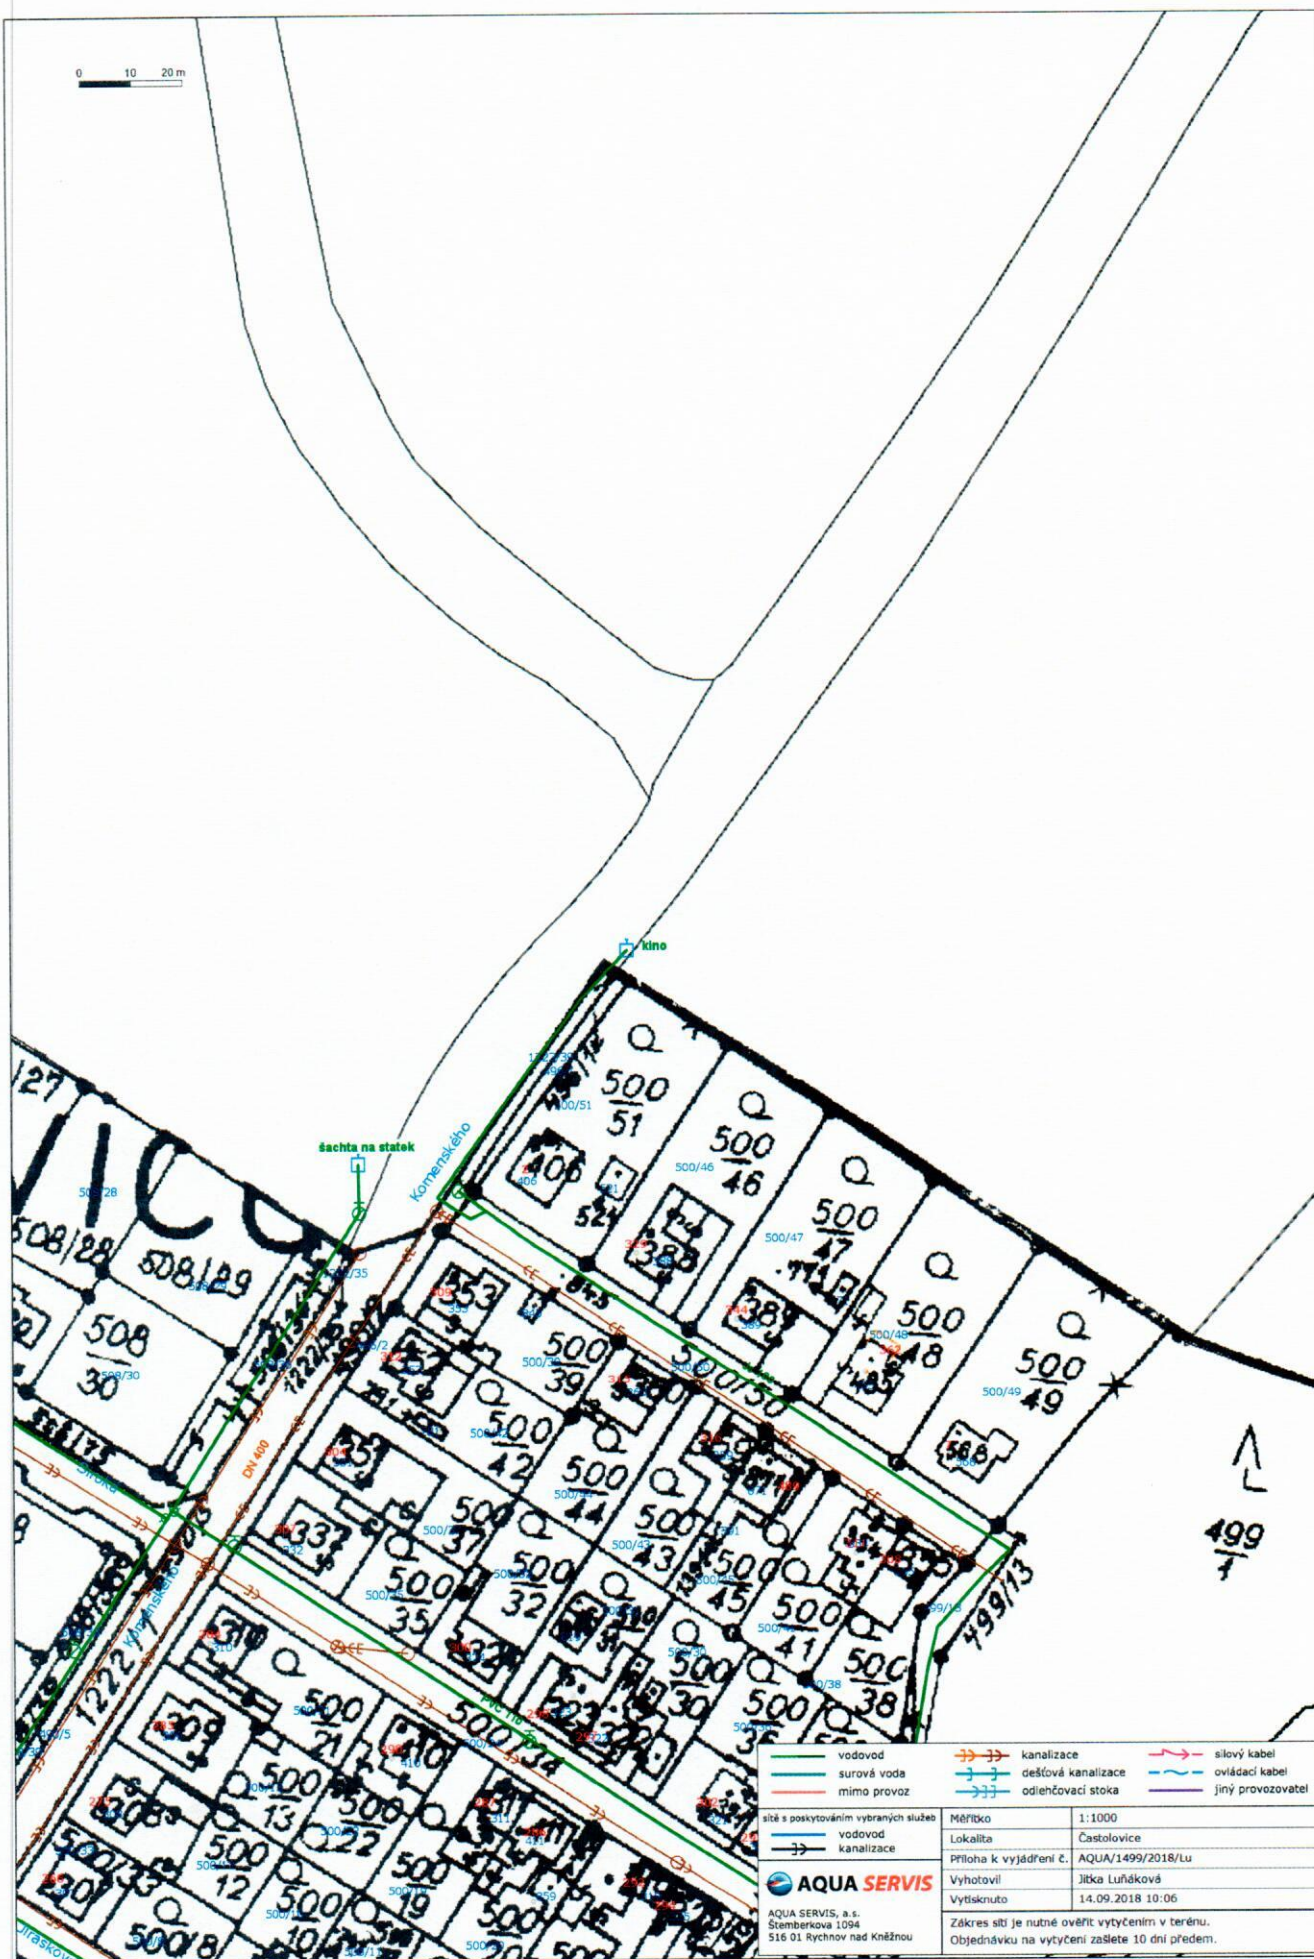

<ul style="list-style-type: none"> <li>vodovod</li> <li>surová voda</li> <li>mimo provoz</li> </ul>	<ul style="list-style-type: none"> <li>kanalizace</li> <li>dešťová kanalizace</li> <li>odvětvová stoka</li> </ul>	<ul style="list-style-type: none"> <li>silový kabel</li> <li>ovládací kabel</li> <li>jiný provozovatel</li> </ul>
sítě s poskytováním vybraných služeb	Měřítko	1:1000
vodovod	Lokalita	Častolovice
kanalizace	Příloha k vyjádření č.	AQUA/1499/2018/Lu
<b>AQUA SERVIS</b>	Vyhotovil	Jitka Luňáková
AQUA SERVIS, a.s. Štemberkova 1094 516 01 Rychov nad Kněžnou	Vytisknuto	14.09.2018 10:06
	Zákres sítě je nutné ověřit výtčením v terénu. Objednávku na výtčení zašlete 10 dní předem.	

