
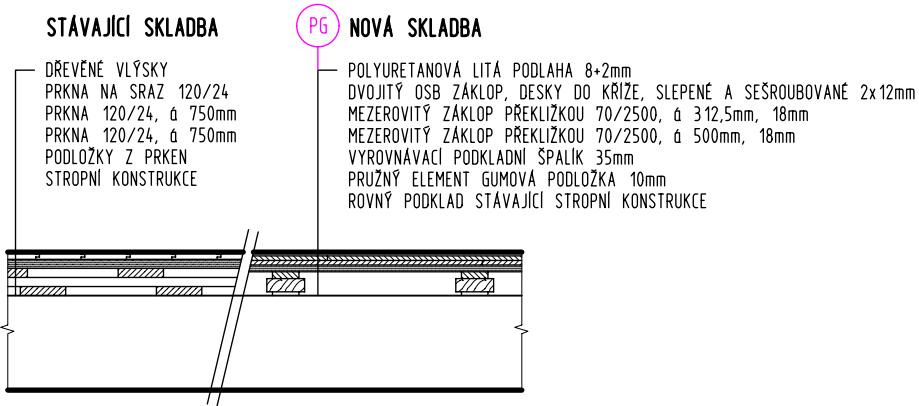


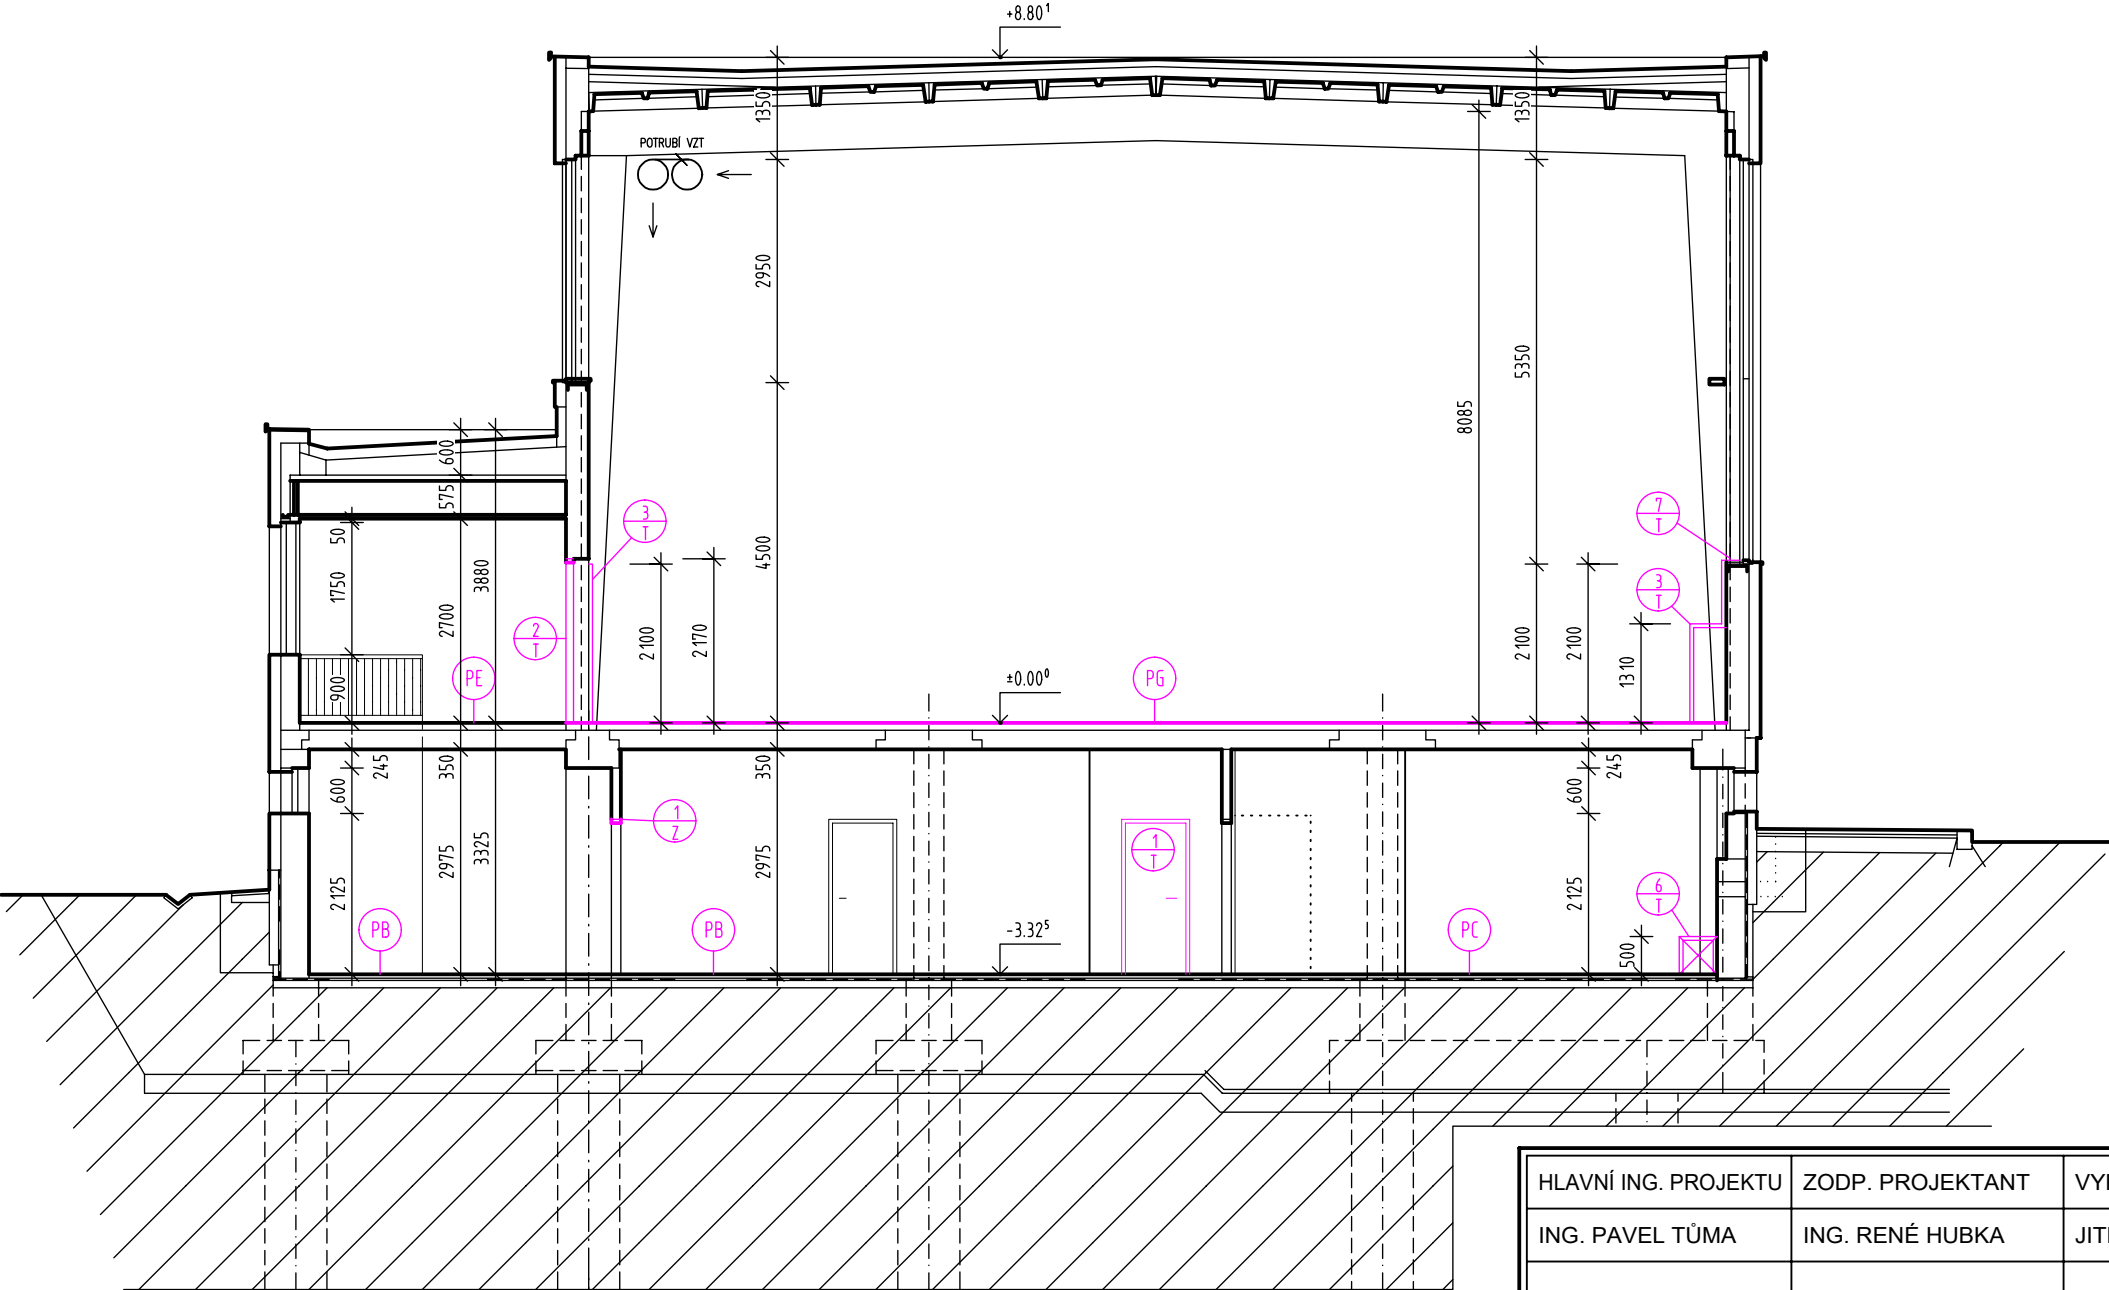

HLAVNÍ ING. PROJEKTU	ZODP. PROJEKTANT	VYPRACOVAL	MĚŘÍTKO : 1 : 100
ING. PAVEL TŮMA	ING. RENÉ HUBKA	JITKA ŠOURKOVÁ	FORMÁT: 2 A4
			DATUM 04/2019
STAVEBNÍK: SPŠ STAVEBNÍ A OA ARCH. JANA LETZELA, NÁCHOD			
AKCE : REKONSTRUKCE PODLAHY TĚLOCVIČNY A VSTUPNÍCH PROSTOR RAISOVA 1816, NÁCHOD, st.p.č.2943/1, k.ú. NÁCHOD			
DÍL : STAVEBNÍ ČÁST, ZDRAVOTNÍ TECHNIKA DOKUMENTACE PRO PROVÁDĚNÍ STAVBY - UDRŽOVACÍ PRÁCE			
NÁZEV PŘÍLOHY : ŘEZ A-A'			
ZPRACOVATEL : INS spol. s r.o. Parkány 413 547 01 NÁCHOD 491 422 226 ins.atelier@insnachod.cz www.insnachod.cz			EV. Č. AKCE 07/19
			ČÍSLO PŘÍLOHY ST-3