PŘÍČNÝ PROPUSTEK
PE–DN 400, SN12, dl. 10,0m
km ~1,568
U KŘIŽOVATKY III/32846 a III/32844

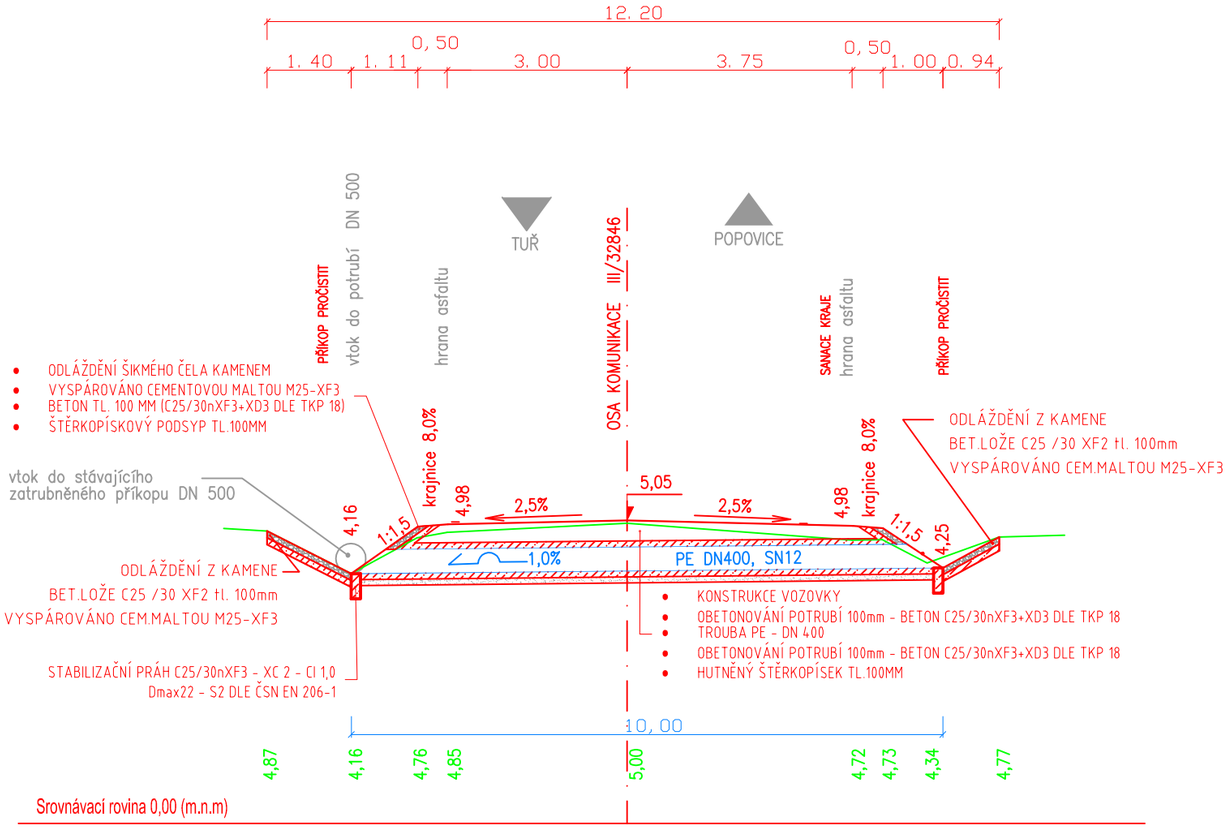

PŘÍČNÝ PROPUSTEK
PE–DN 400, SN12, dl. 11,2m
km ~0,815
U SJEZDU NA POLE parc.č. 740/7

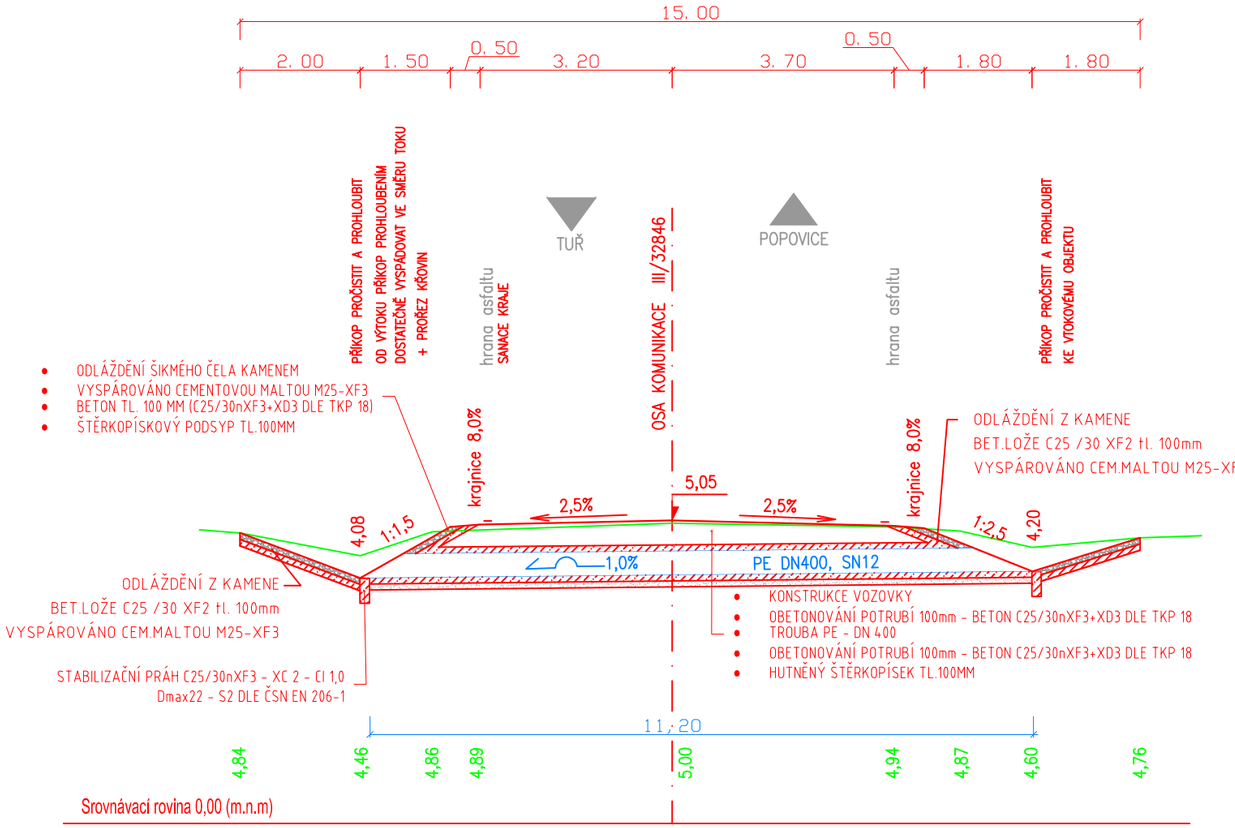

POHLED NA VTOK / VÝTOK – ŠIKMÉ ČELO

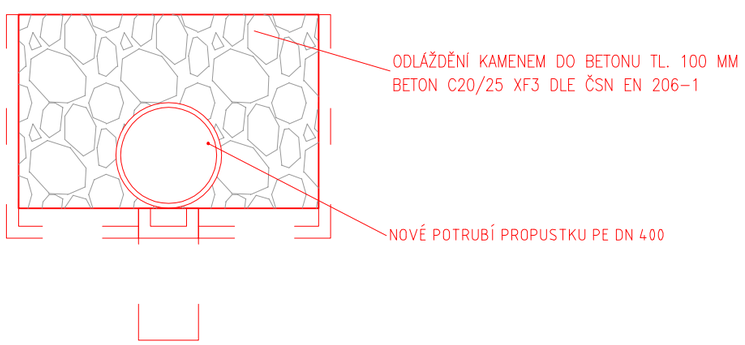

Projektservis Jičín s.r.o.		
Projektant: Ing. Vladimír Janda Investor: KRÁLOVÉHRADECKÝ KRAJ Číslo zakázky: 947/01	Vypracoval: Ing. Jaromír Kolář Stupeň PD: PDPS Číslo archivní: 947/01/C5	Datum: 11/2019 Formát : A3 Měřítko: 1:100
III/32846 TUŘ - POPOVICE **OBNOVA KRYTU SILNICE** **PŘÍČNÉ PROPUSTKY**		Příloha č.: **C.5.**