




1 DETAIL 1
KŘÍŽOVATKA JIČÍN-POPOVICE/POPOVIČKY - ODBOČKA HUBÁLOV

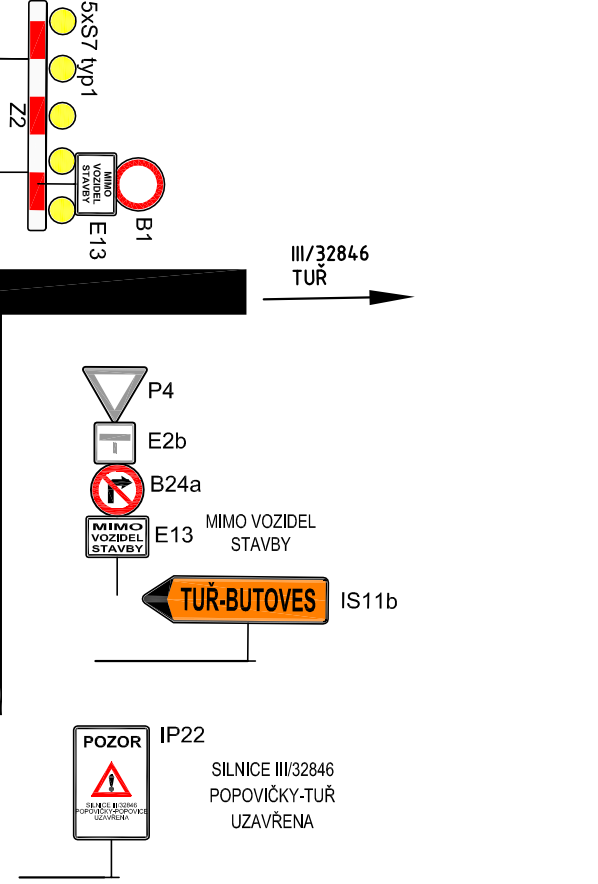


2 DETAIL 2
KŘÍŽOVATKA JIČÍN-POPOVICE/POPOVIČKY - ODBOČKA NÁCHODSKO

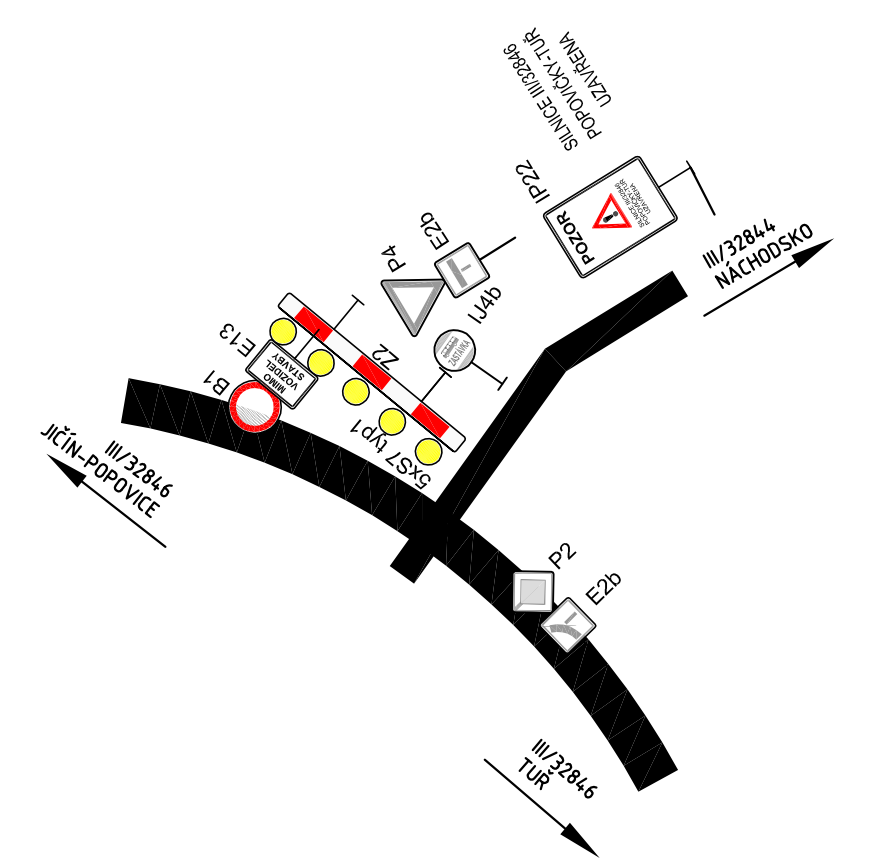


3 DETAIL 3
KŘÍŽOVATKA TUR

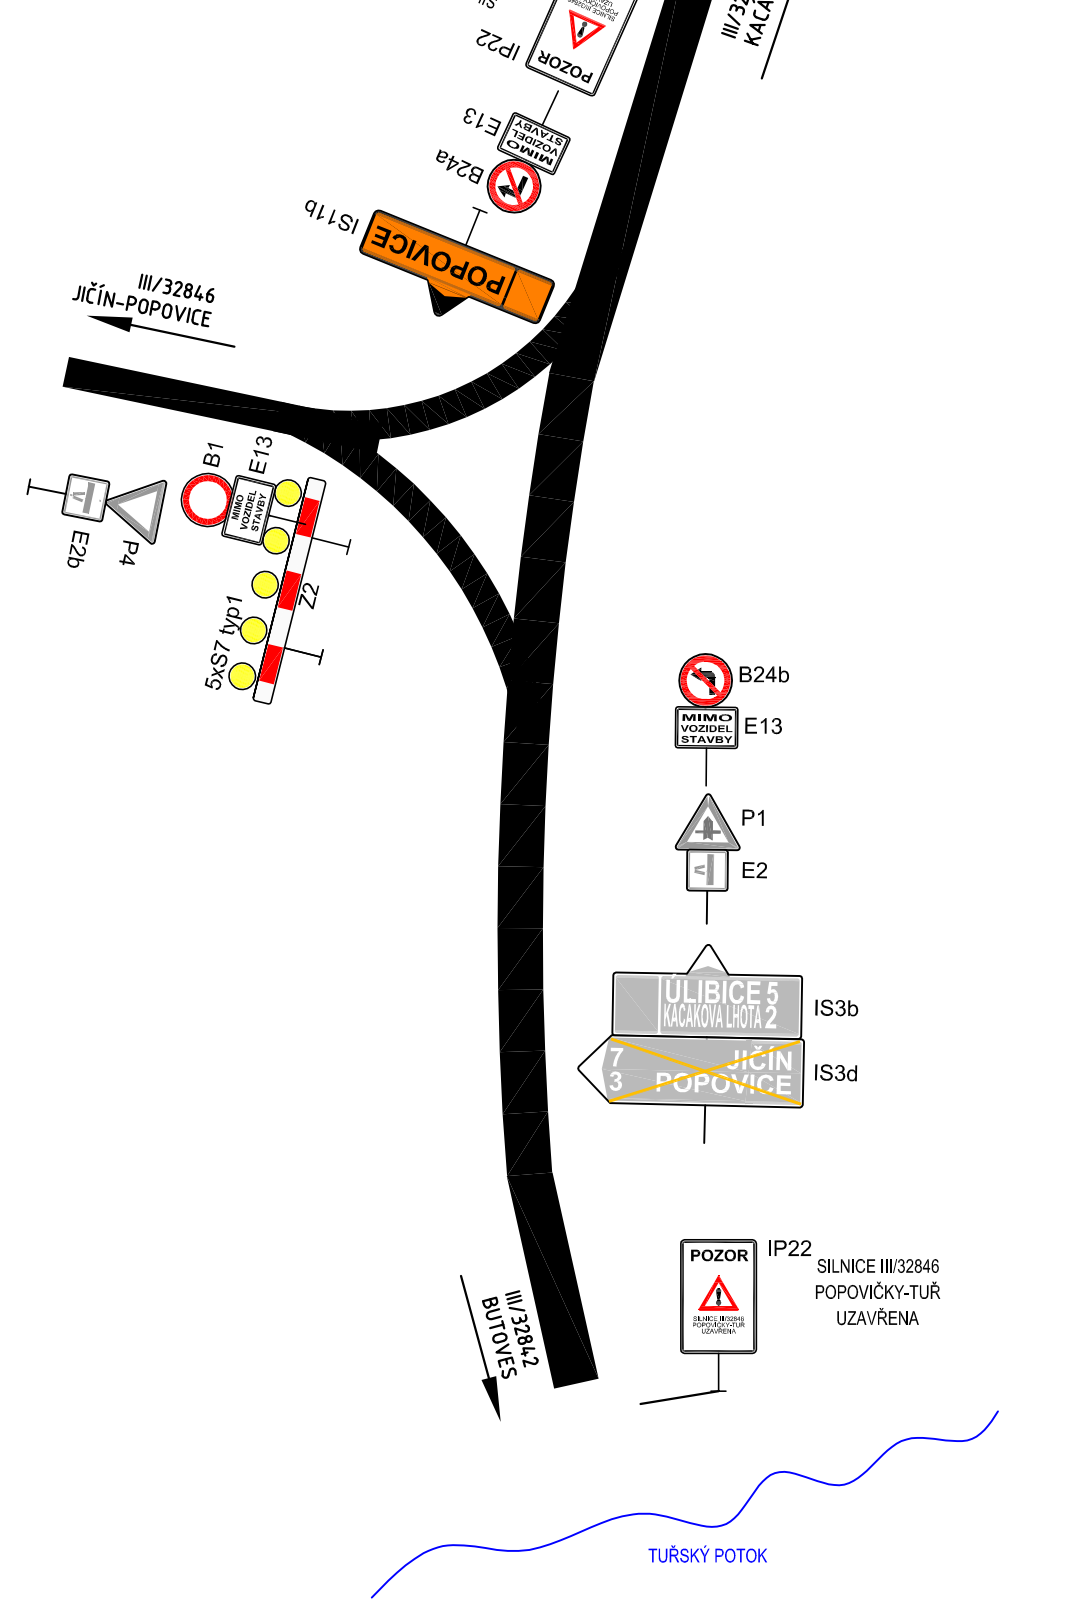


4 DETAIL 4
KŘÍŽOVATKA BUTOVES

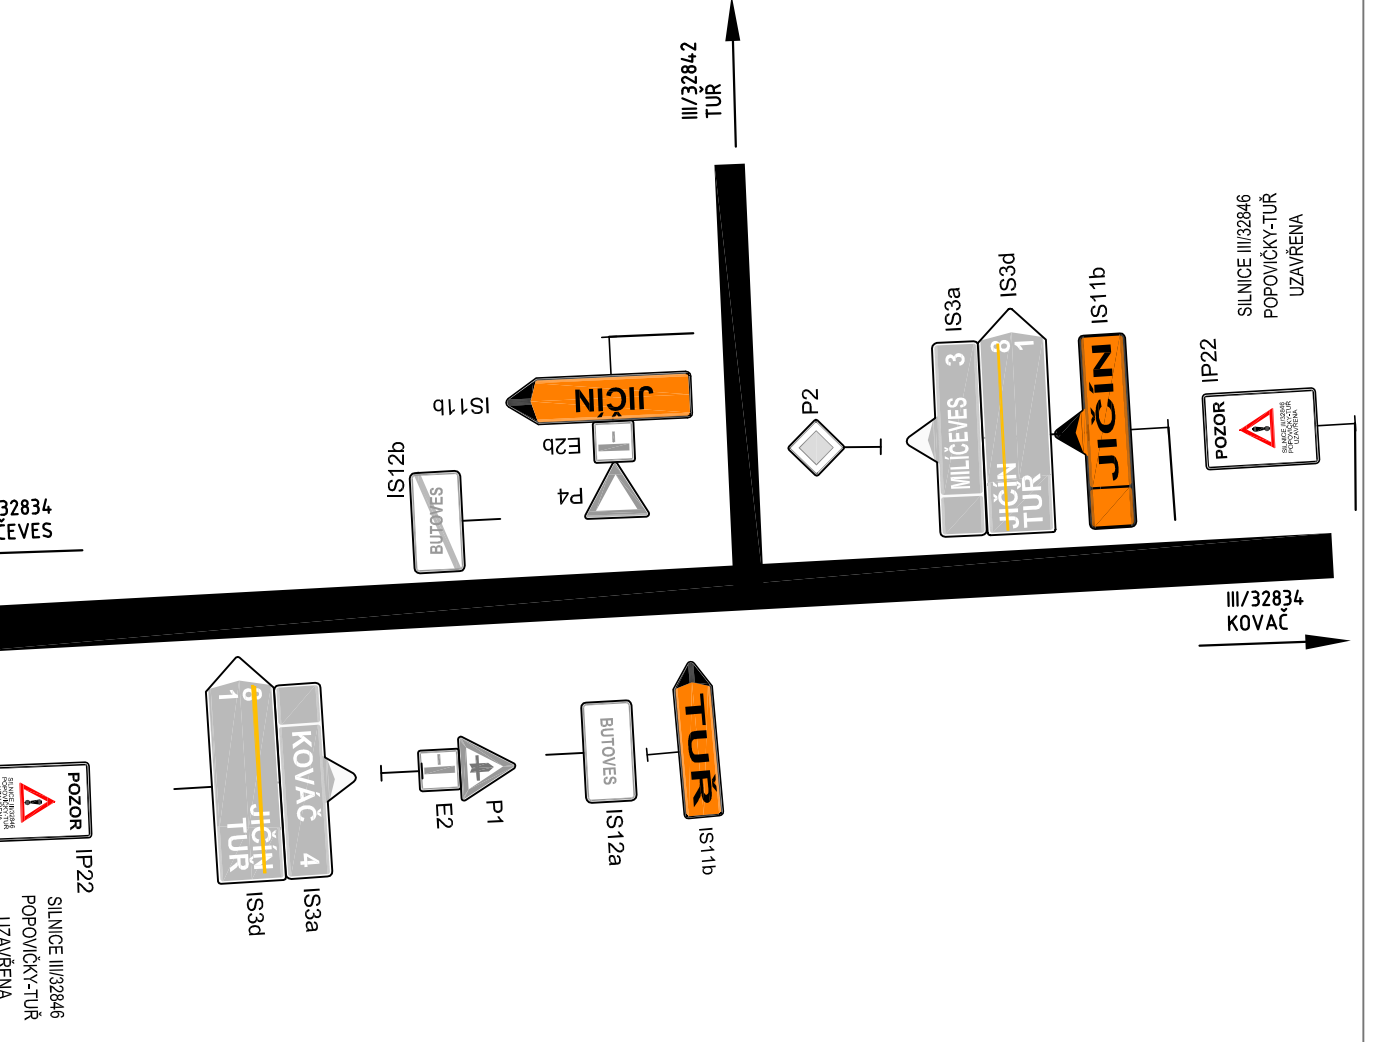


5 DETAIL 5
KŘÍŽOVATKA MILÍČEVES

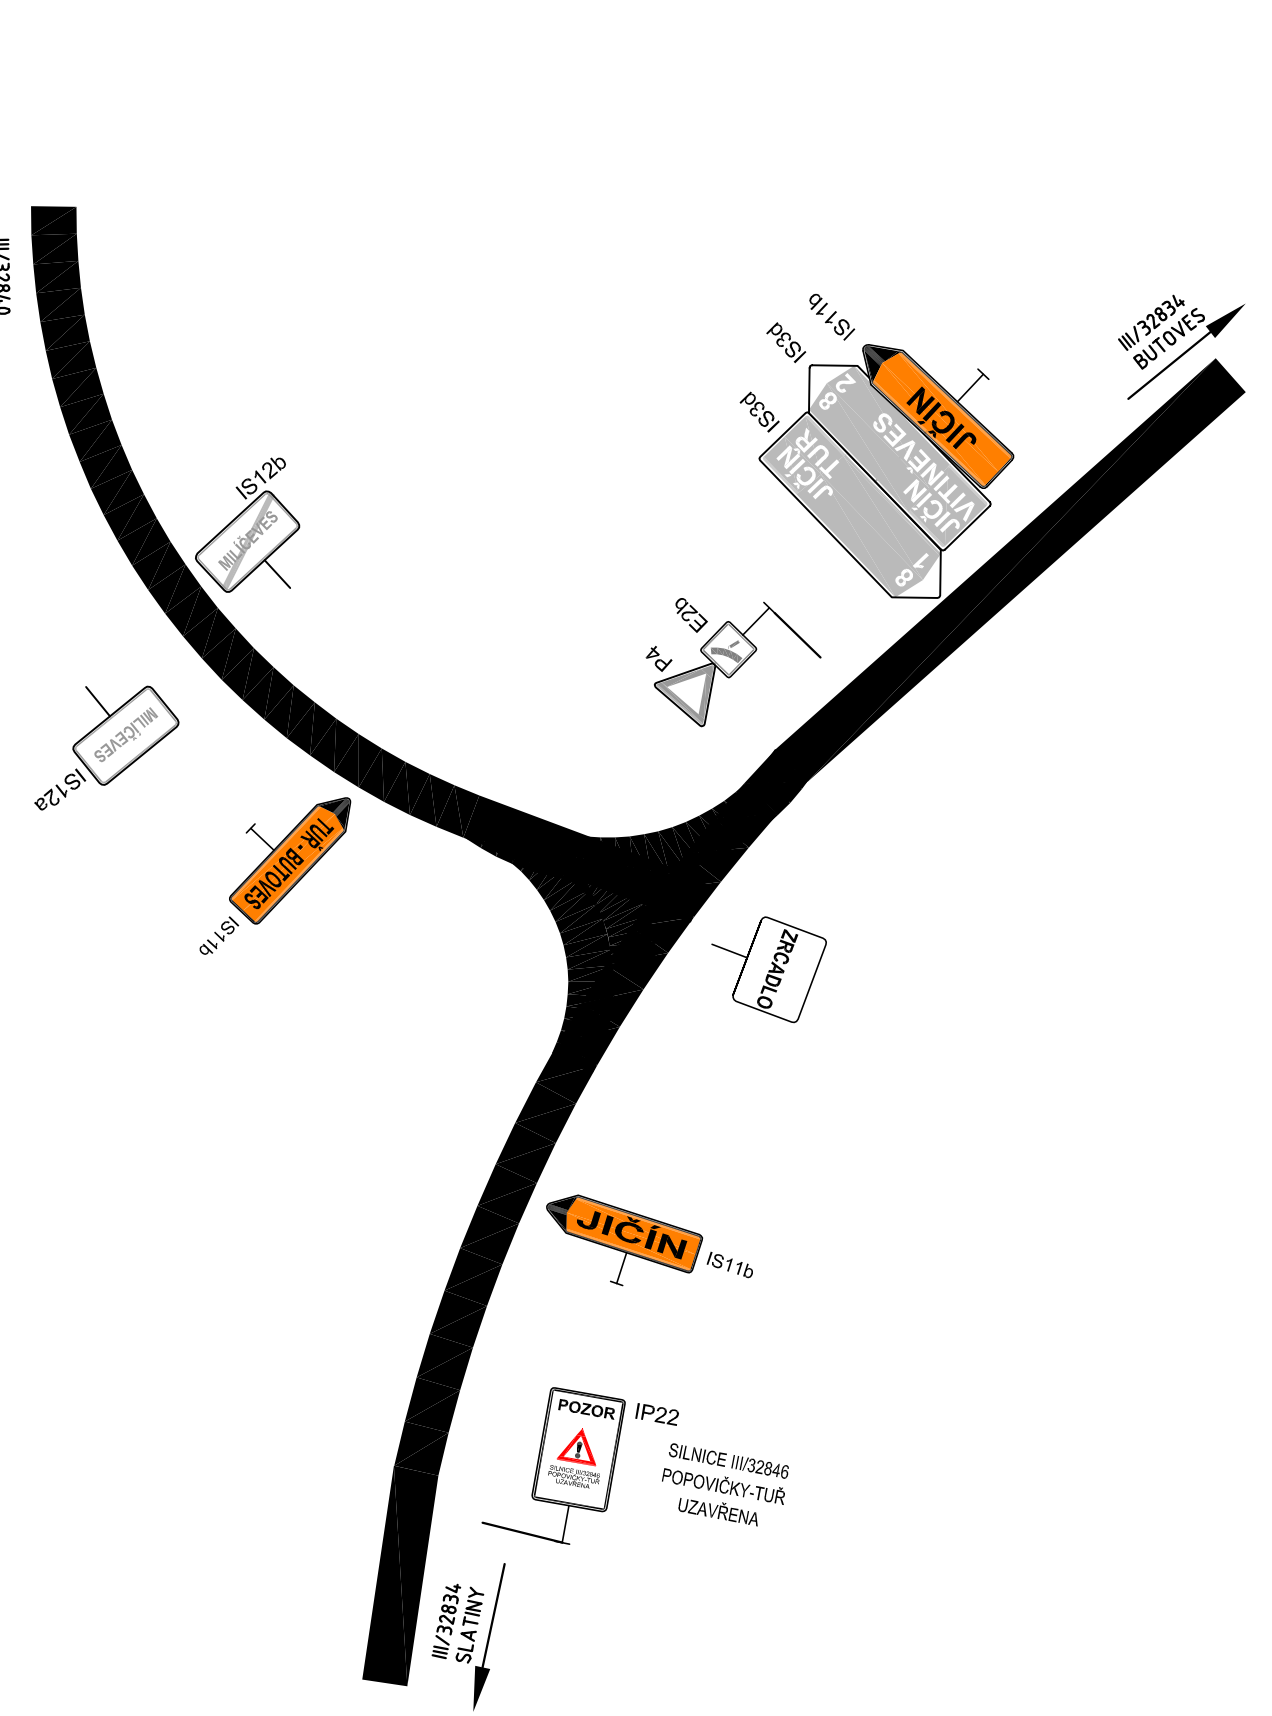



6 DETAIL 6
KŘÍŽOVATKA NEMYČEVES-LETNÁ

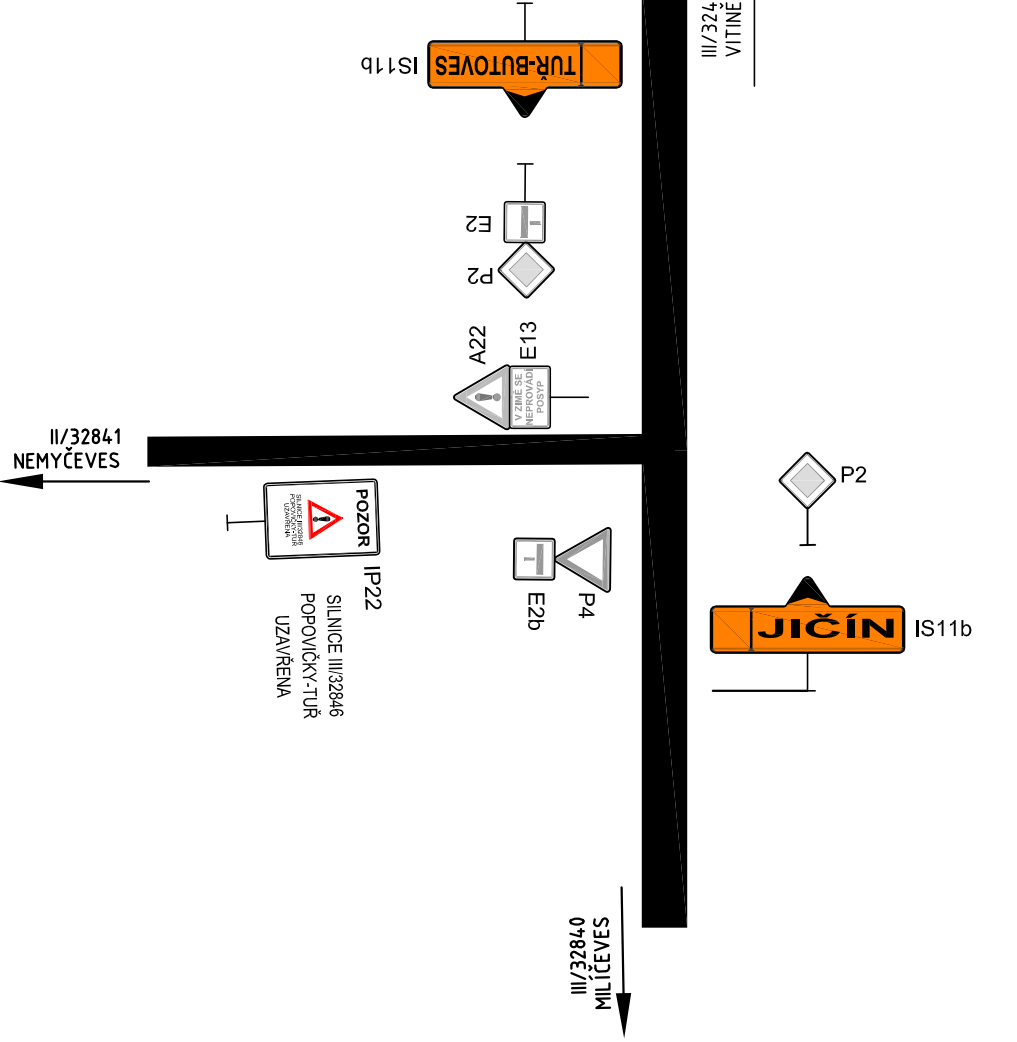

7 DETAIL 7
KŘÍŽOVATKA VITINĚVES

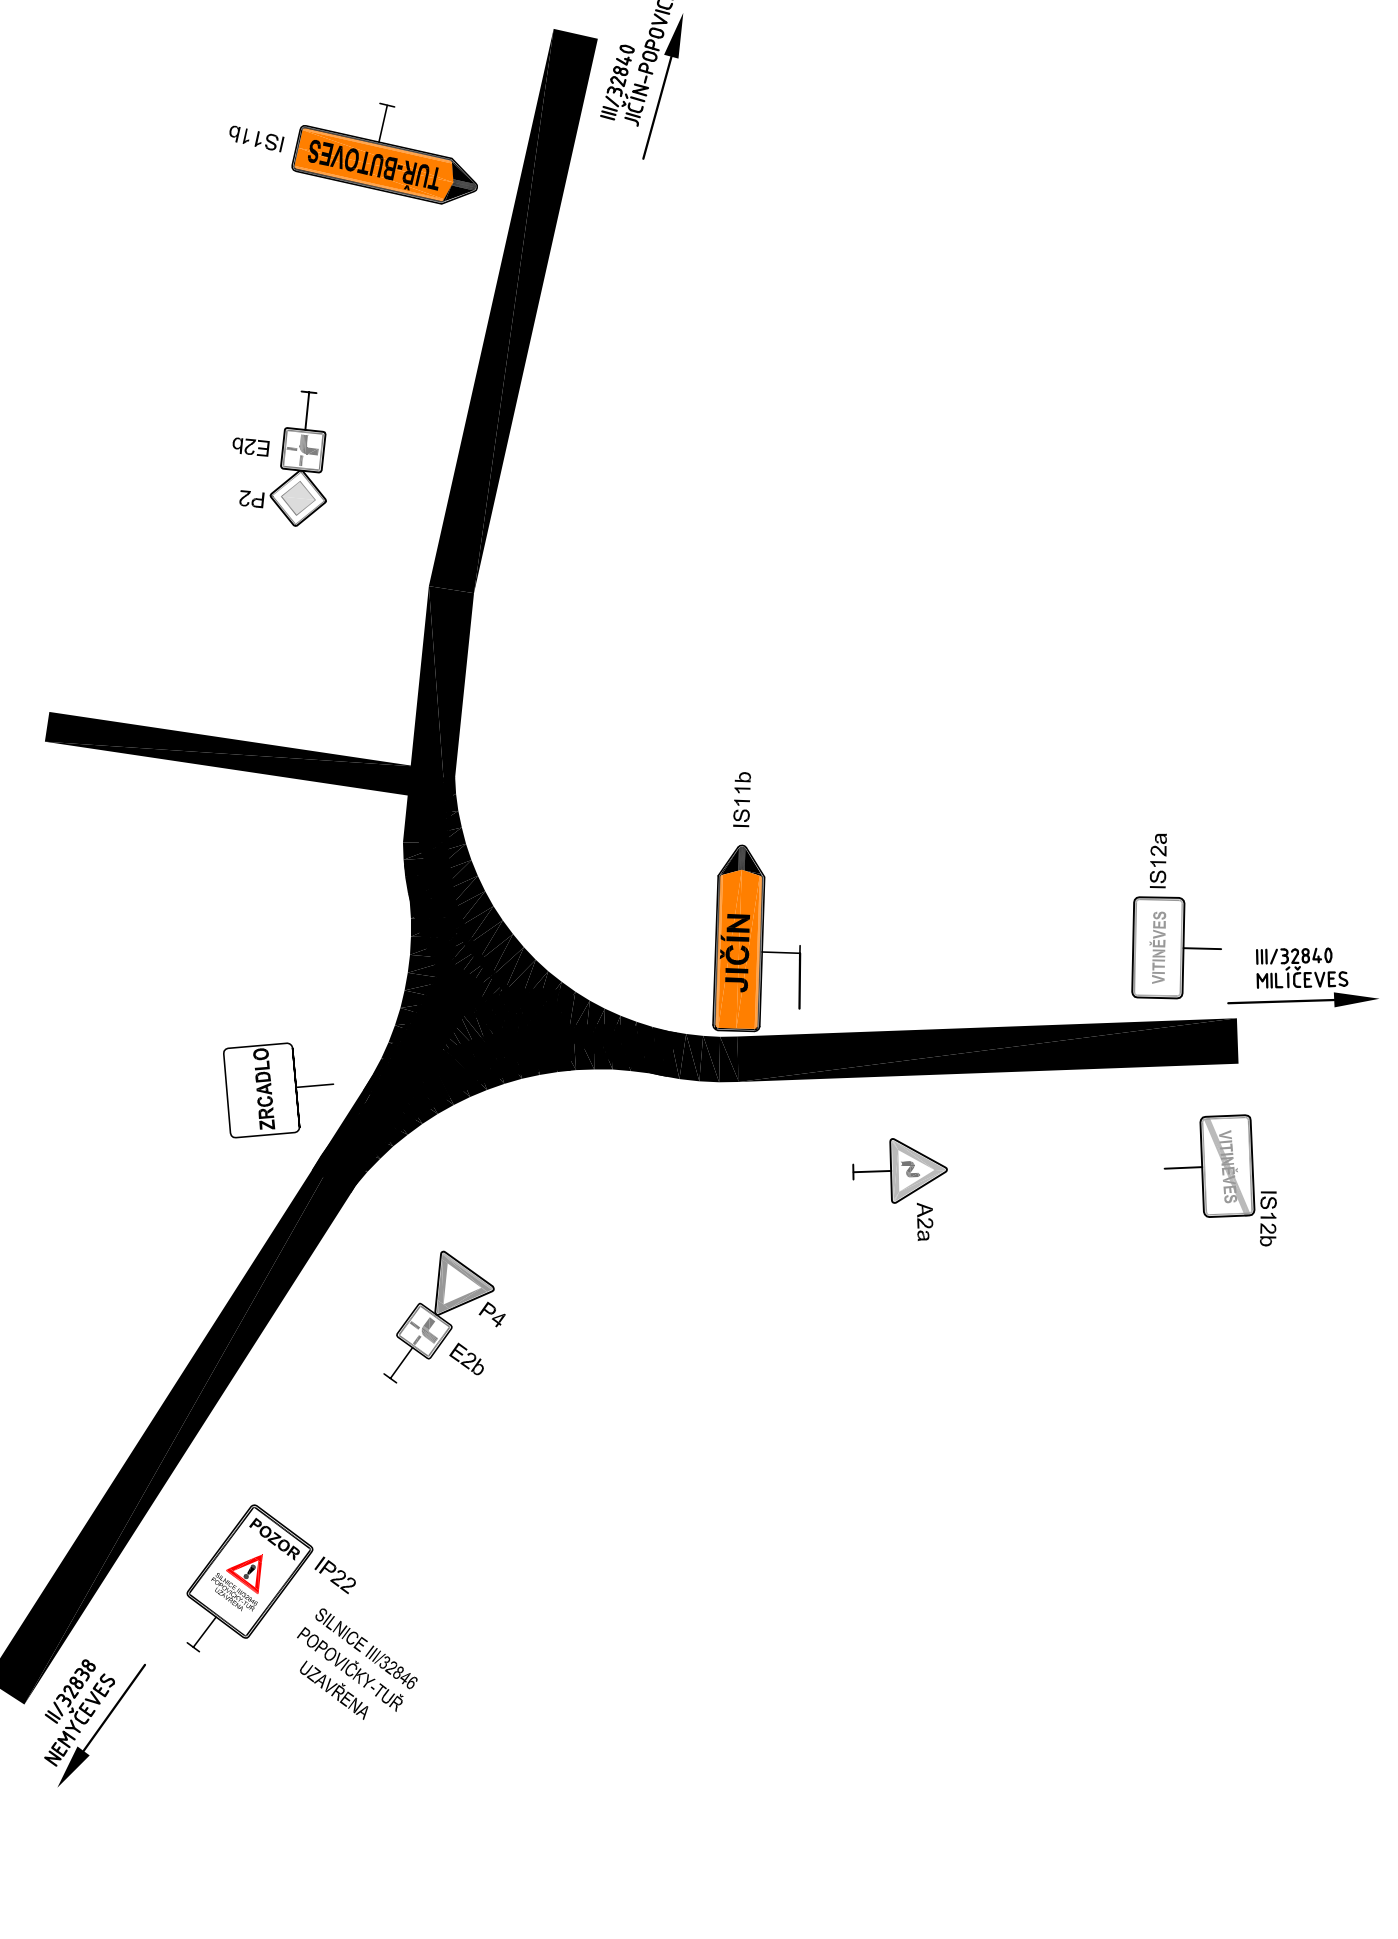

8 DETAIL 8
KŘÍŽOVATKA JIČÍN-POPOVICE-ODBOČKA VITINĚVES

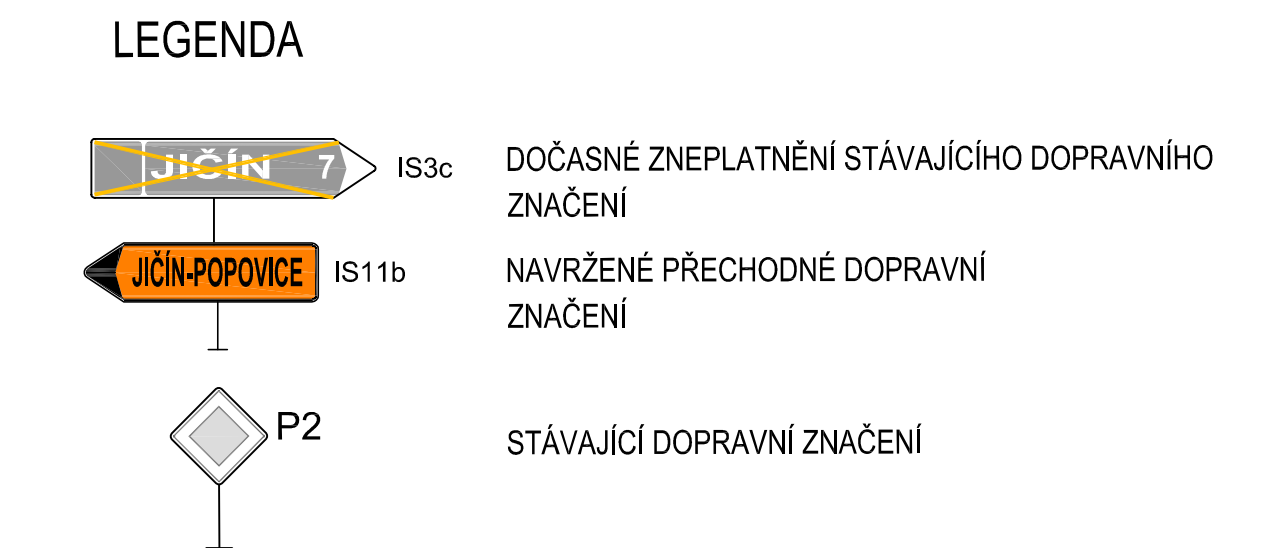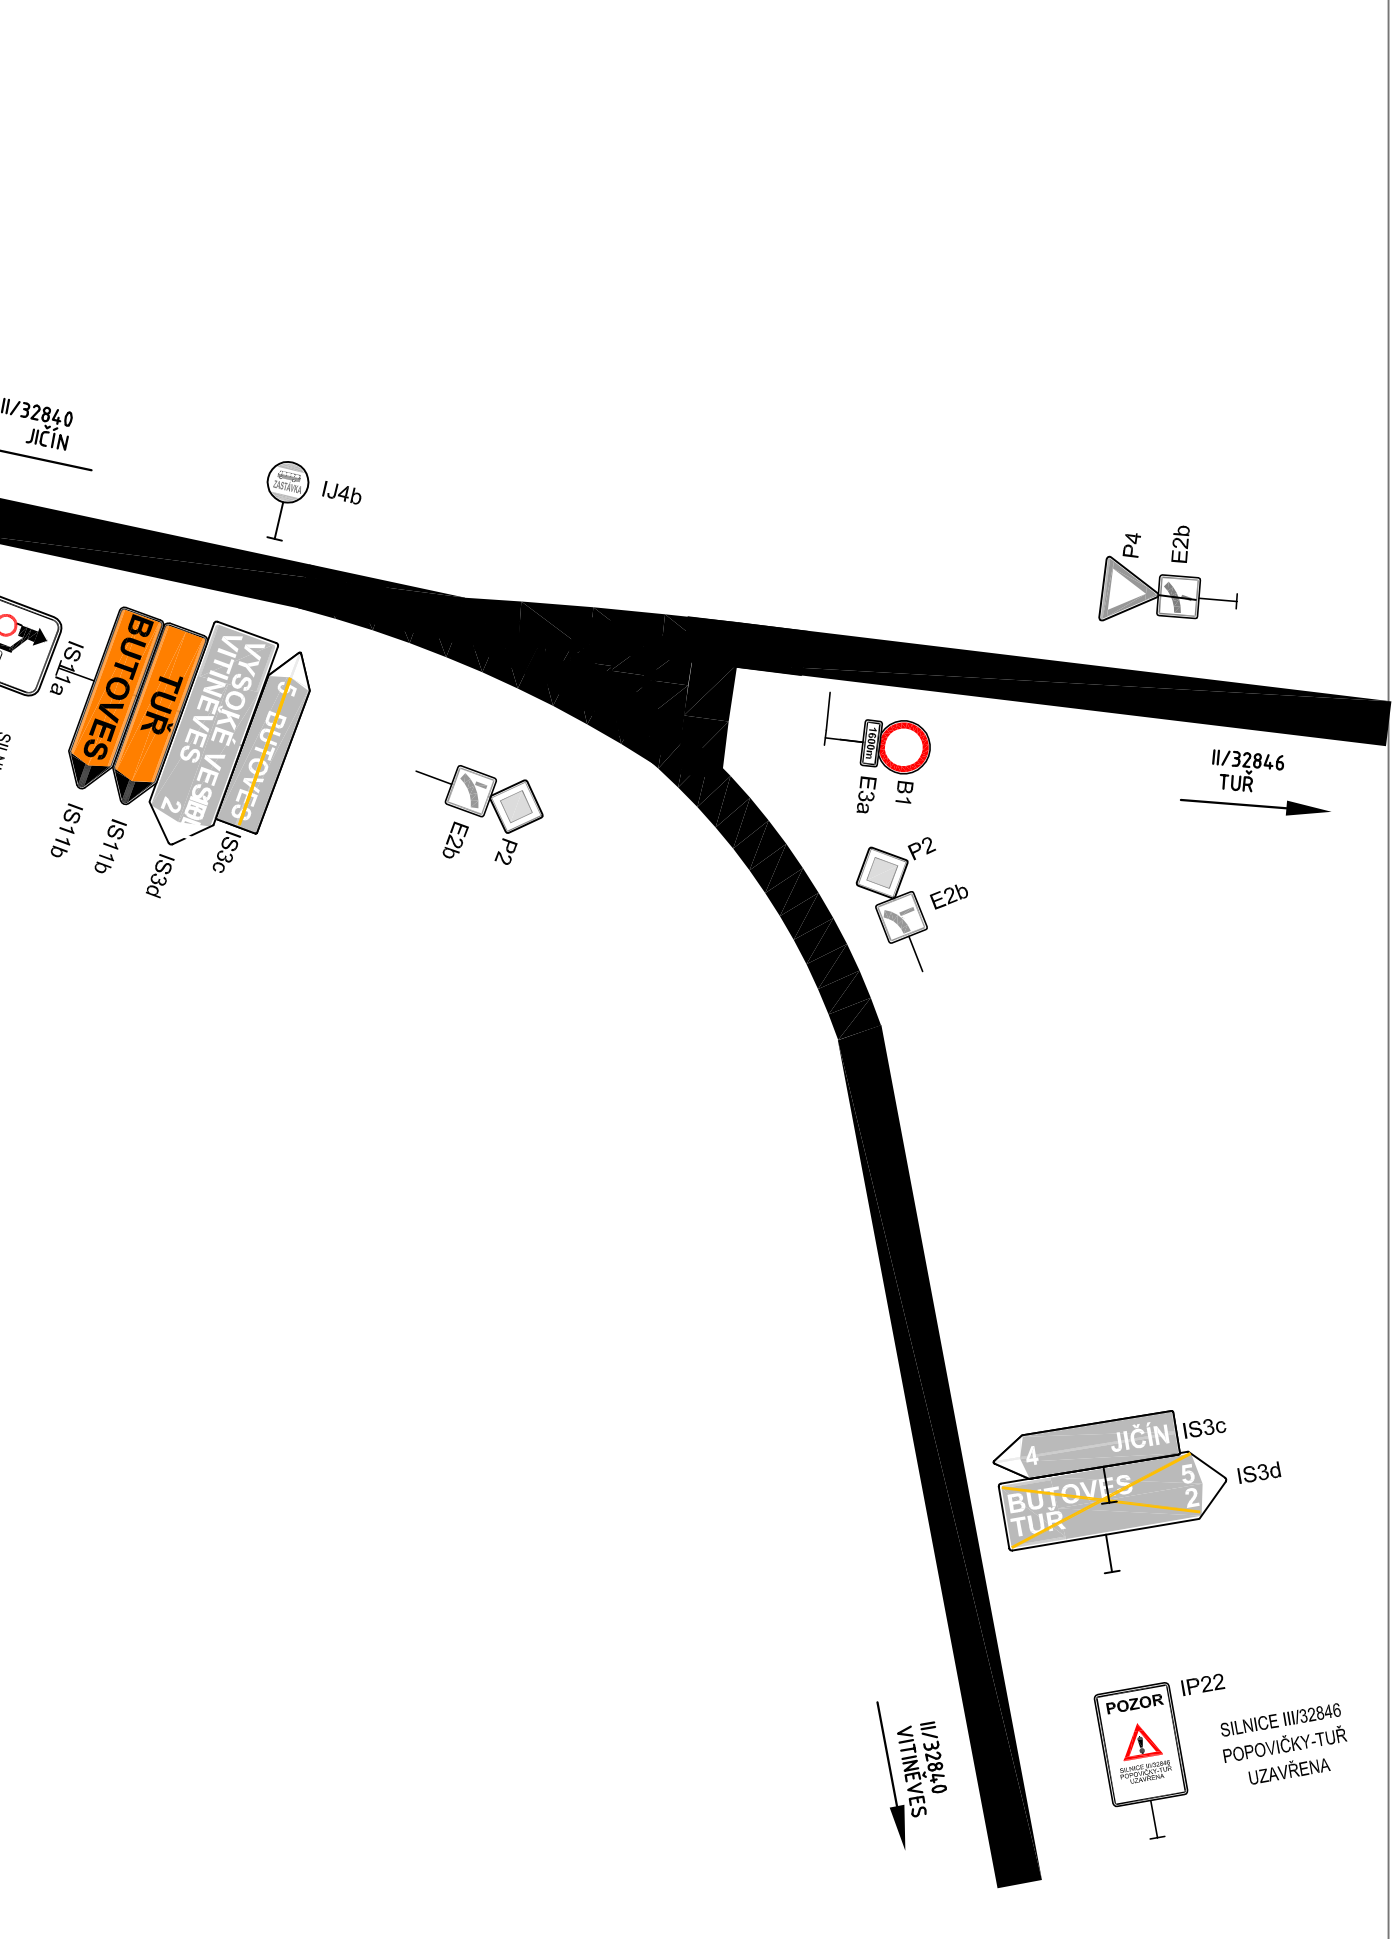

Projekt servis Jičín s.r.o.		
Projektant: Ing. Vladimír Janda	Vypracoval: Ing. Jaromír Kolář	Datum: 11/2019
Investor: KRALOVÉHRADSKÝ KRAJ	Stupeň PD: PDPS	Formát: 297x1680
Číslo zakázky: 947/01	Číslo archivní: 947/01/C.6.2.	Měřítko:
III/32846 TUR-POPOVICE OBNOVA KRYTU SILNICE DOČASNÉ DOPRAVNÍ OPATŘENÍ - KŘÍŽOVATKY		Příloha č.: C.6.2.