



PŮDORYS 1.NP

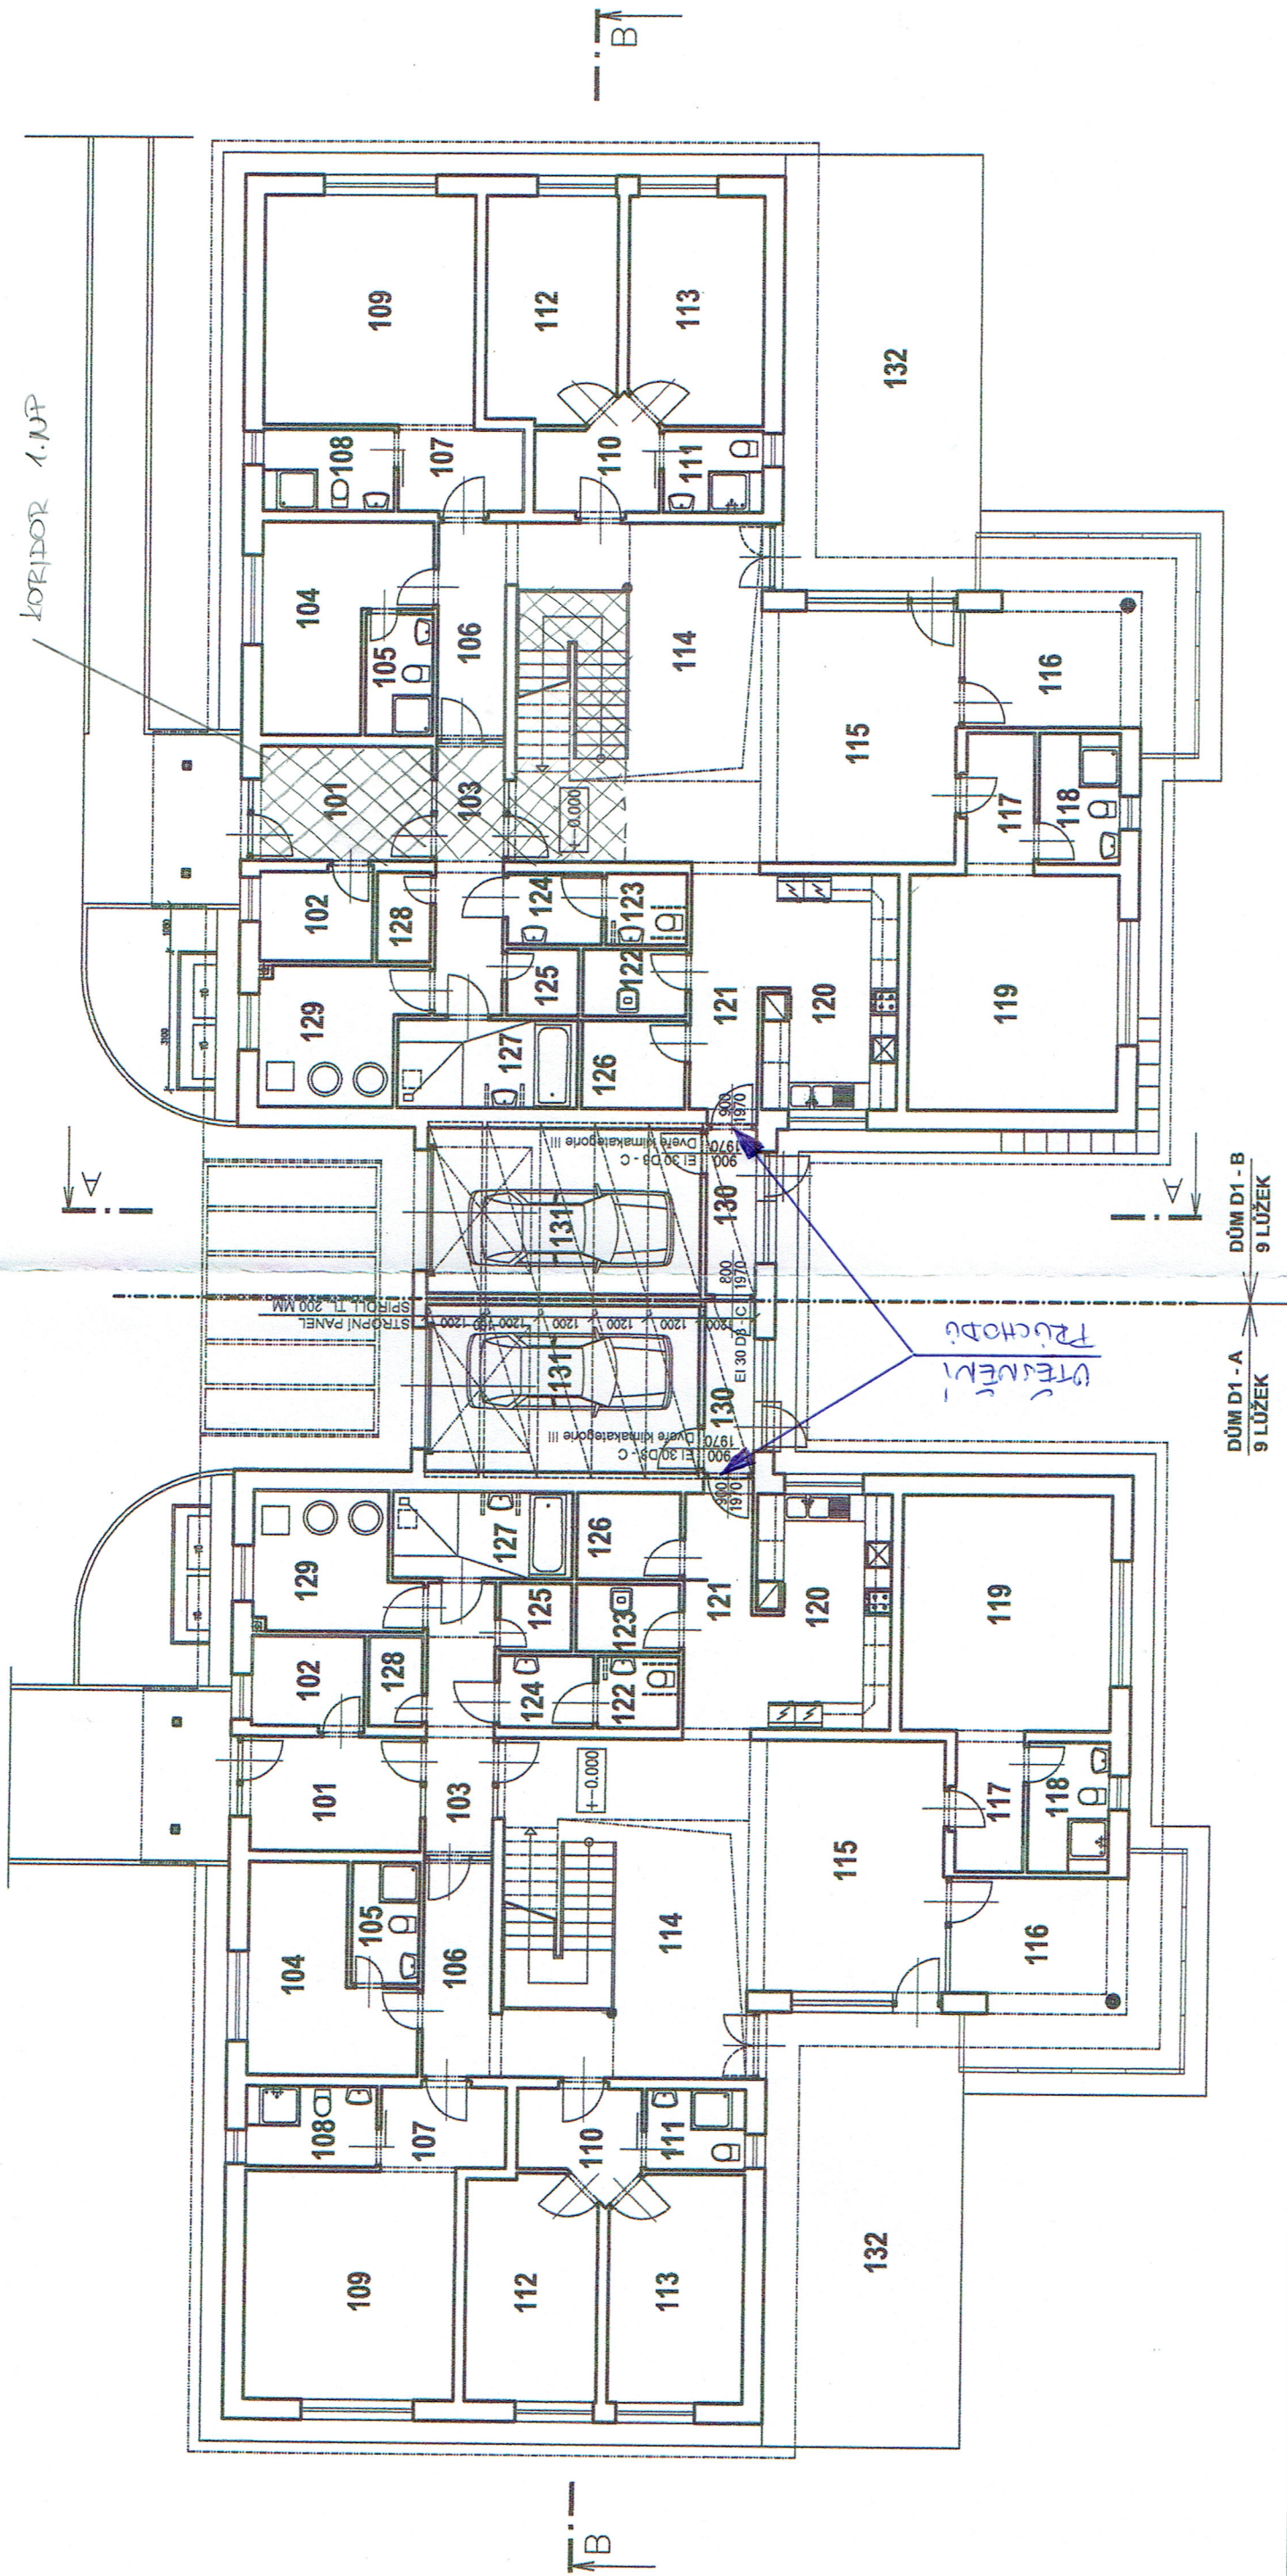

Tabulka místností

Číslo	Název	Plocha	Jméno	Číslo	Plocha	Název	Plocha
101	ZÁDVEŘÍ	10.03m ²	LOŽNICE 2 - 1L	112	14.48m ²	LOŽNICE 3 - 1L	14.97m ²
102	SÁTKA	5.15m ²	LOŽNICE 3 - 1L	124	14.97m ²	PŘEDSÍŇ WC	3.36m ²
103	CHODBA	9.12m ²	JÍDELNA+SCHODIŠTĚ	125	42.13m ²	SKLAD - ČISTĚ PRÁDLO	2.40m ²
104	MÍSTNOST PERSONÁLU	13.57m ²	OBÝVACÍ POKOJ	126	24.76m ²	SPŮZ	4.49m ²
105	HYGIENICKÁ KABINA PERSONÁLU	4.05m ²	ZIMNÍ ZAHŘADKA	127	21.58m ²	KOUPELNA	7.80m ²
106	CHODBA	7.23m ²	PŘEDSÍŇ	128	4.87m ²	SKLAD - SPINAVÉ PRÁDLO	2.40m ²
107	PŘEDSÍŇ	5.16m ²	KOUPELNA	129	5.22m ²	KOTELNA (TEPELNÉ ČERPADLO)	10.36m ²
108	KOUPELNA	5.22m ²	LOŽNICE 4 - 2L	130	24.41m ²	CHODBA	4.30m ²
109	LOŽNICE 1 - 2L	24.01m ²	KUCHYŇ	131	15.95m ²	GARÁŽ	22.73m ²
110	PŘEDSÍŇ	5.90m ²	CHODBA	132	8.64m ²	TERASA	42.15m ²
111	KOUPELNA	3.96m ²	OKUDOVÁ KOMORA	122	3.45m ²		

PŮDORYS 2.NP

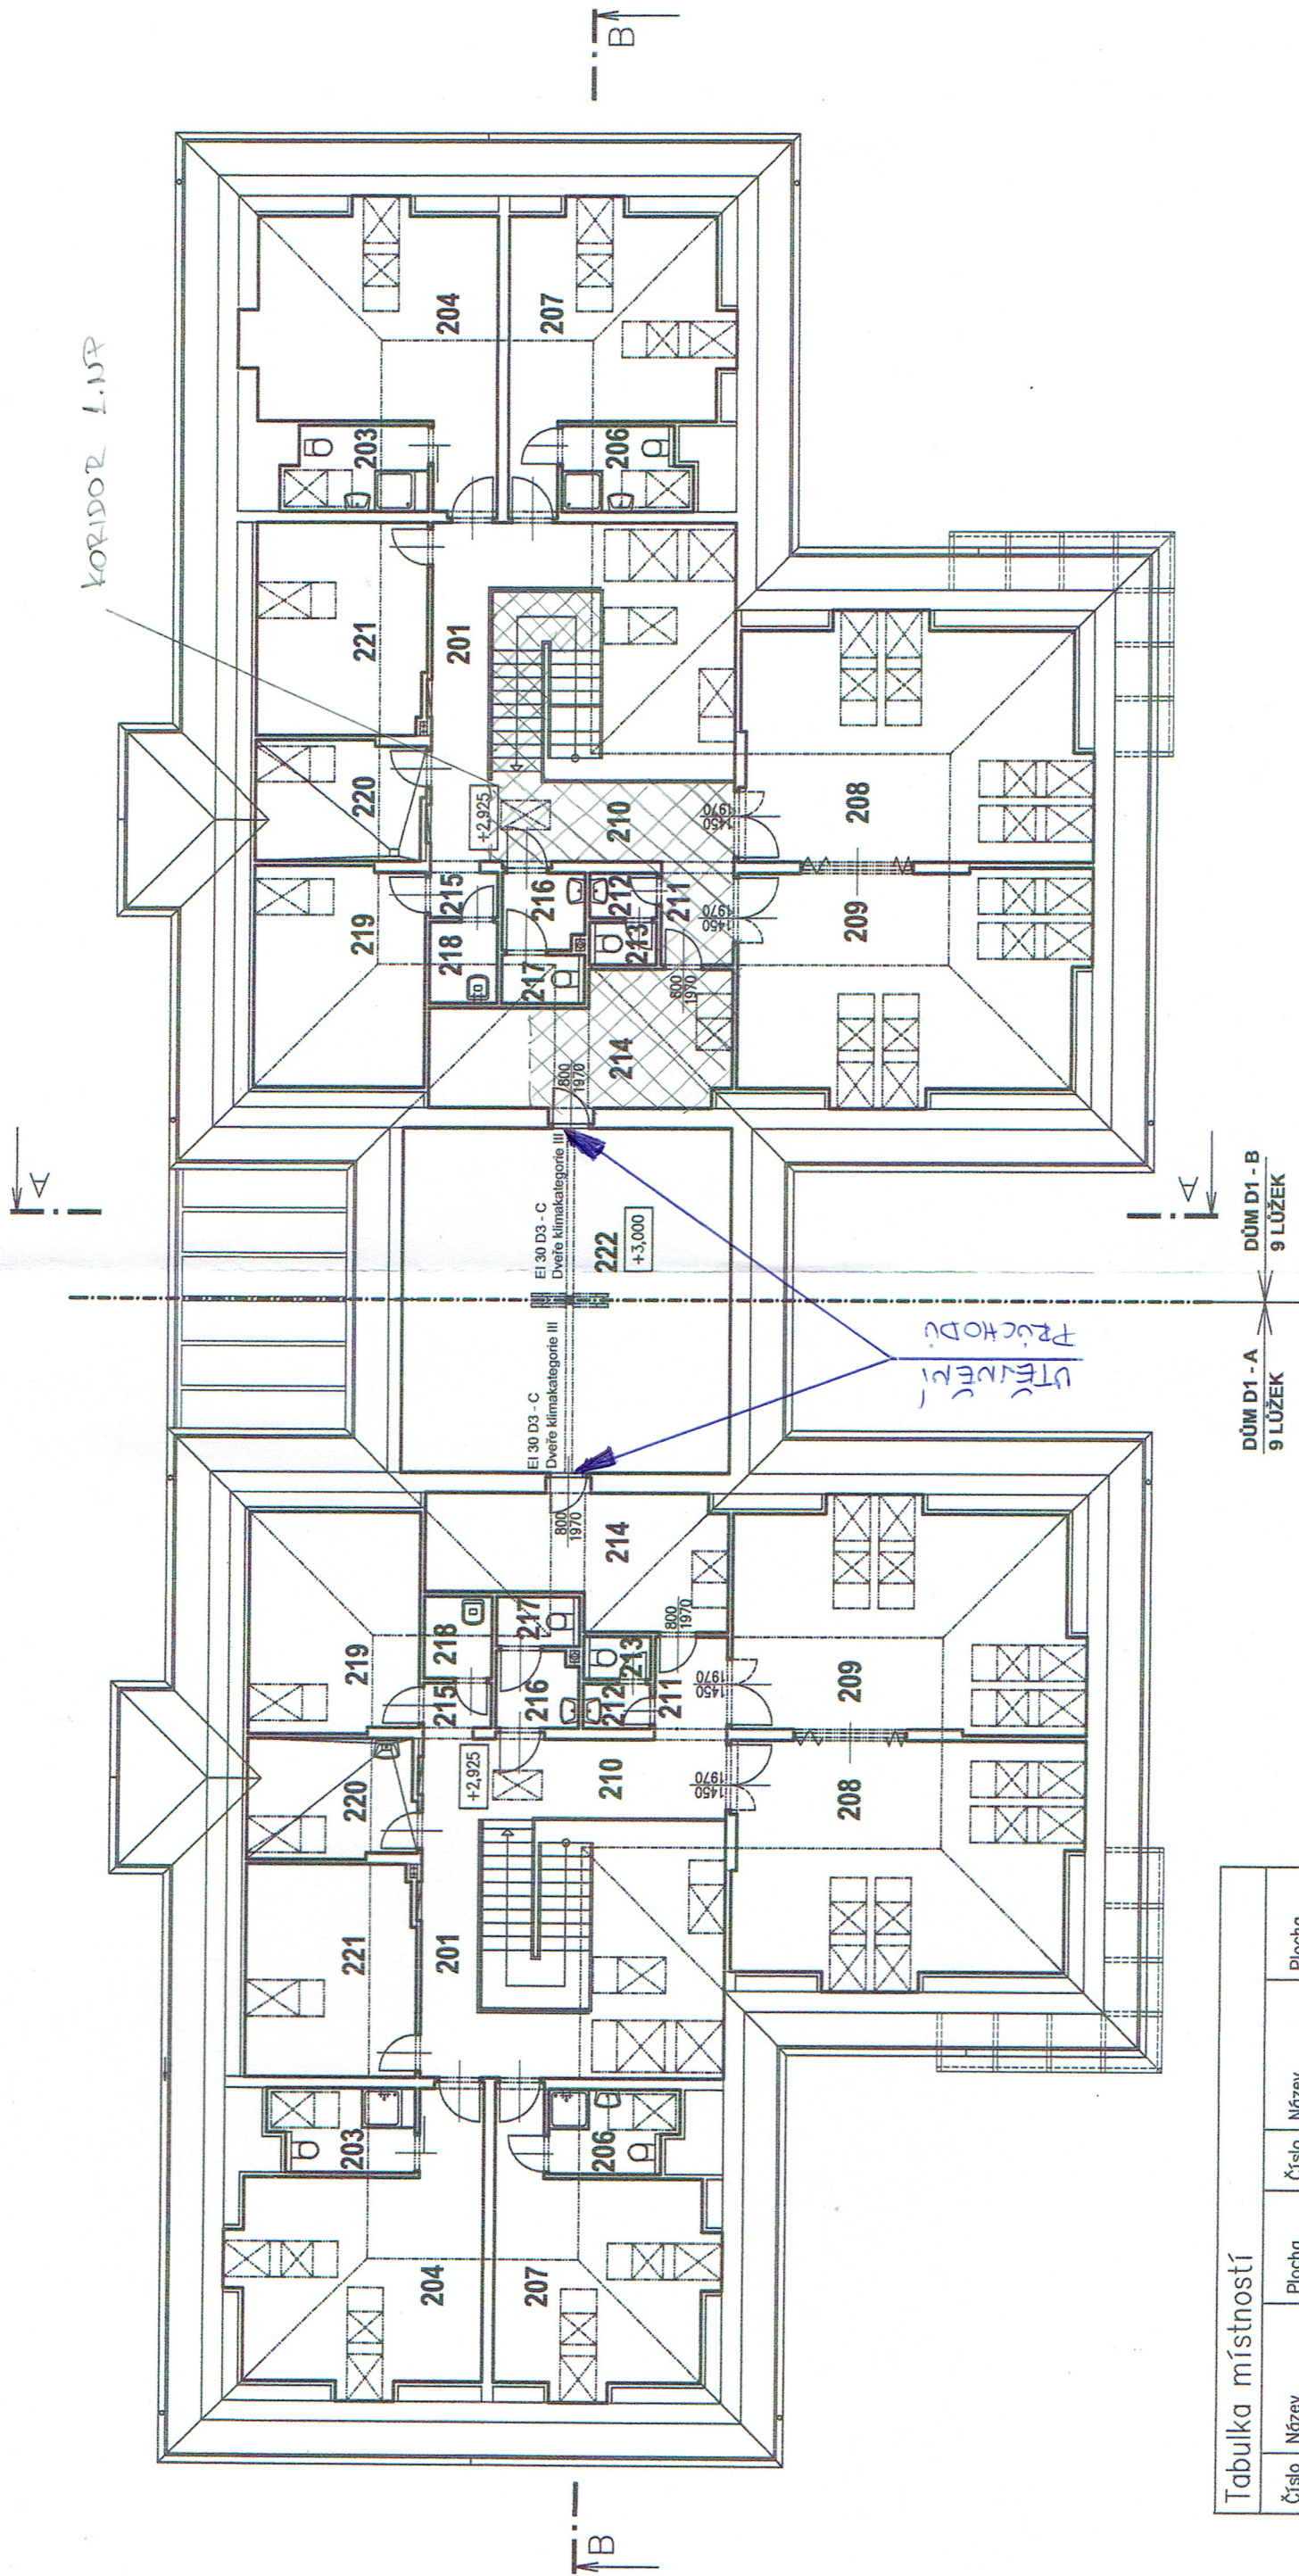

POZNÁMKY

- POŽÁRNÍ DVEŘE - (C-SAMOZAVÍRAČ - POŽÁRNÍ DVEŘE -

SCHEMA

KORIDOR 2.NP
UTĚSNĚNÍ OTVORŮ

Tabulka místností

Číslo	Název	Plocha	Číslo	Název	Plocha
201	CHODBA	13.84m ²	212	PŘEDSÍŇ WC PERSONÁLU	1.50m ²
202	NEOBSAZENO		213	WC PERSONÁLU	1.43m ²
203	KOUPELNA	5.89m ²	214	SKLAD	17.97m ²
204	LOŽNICE 5 - 2L	28.41(22,78)m ²	215	PŘEDSÍŇ	1.50m ²
205	NEOBSAZENO		216	PŘEDSÍŇ WC	3.19m ²
206	KOUPELNA	5.18m ²	217	WC	2.03m ²
207	LOŽNICE 6 - 1L	24.58(19,28)m ²	218	ÚKLADOVÁ KOMORA	2.74m ²
208	KLUBOVNA 2	40.37(32,56)m ²	219	SUSŠARNA	18.64(14,71)m ²
209	KLUBOVNA 1	38.19(30,58)m ²	220	PRÁDELNA	10.09(8,63)m ²
210	GALERIE	10.38m ²	221	SKLAD	18.05(15,57)m ²
211	CHODBA	3.28m ²	222	PŮDA	55.06m ²

DŮM D1 - A
9 LŮZEK

DŮM D1 - B
9 LŮZEK