


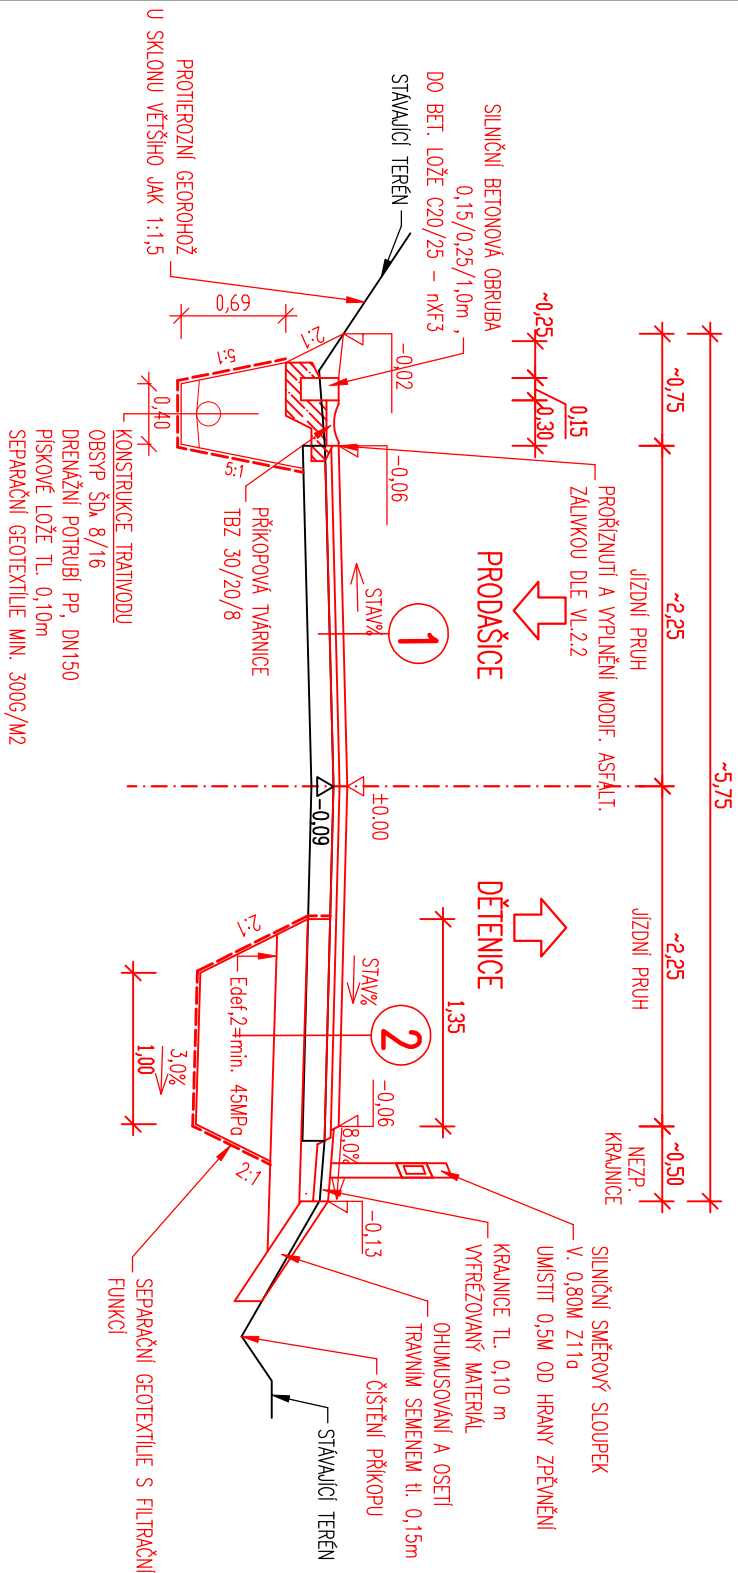


VZOROVÉ PŘÍČNÉ ŘEZY

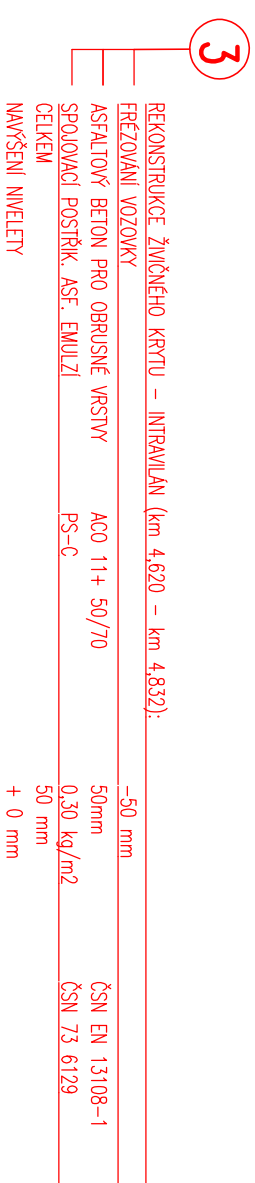

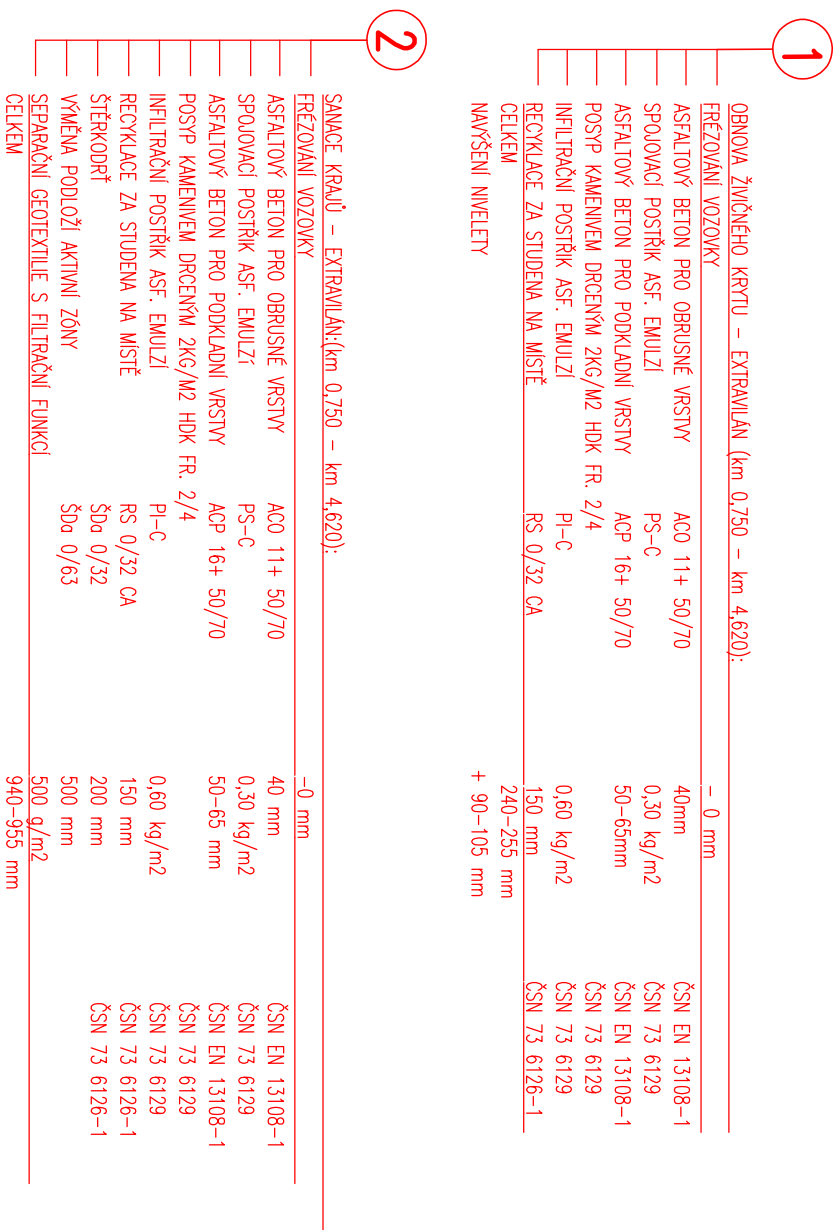


VZOROVÝ ŘEZ KOMUNIKACE EXTRAVILÁN – ODŘEZ

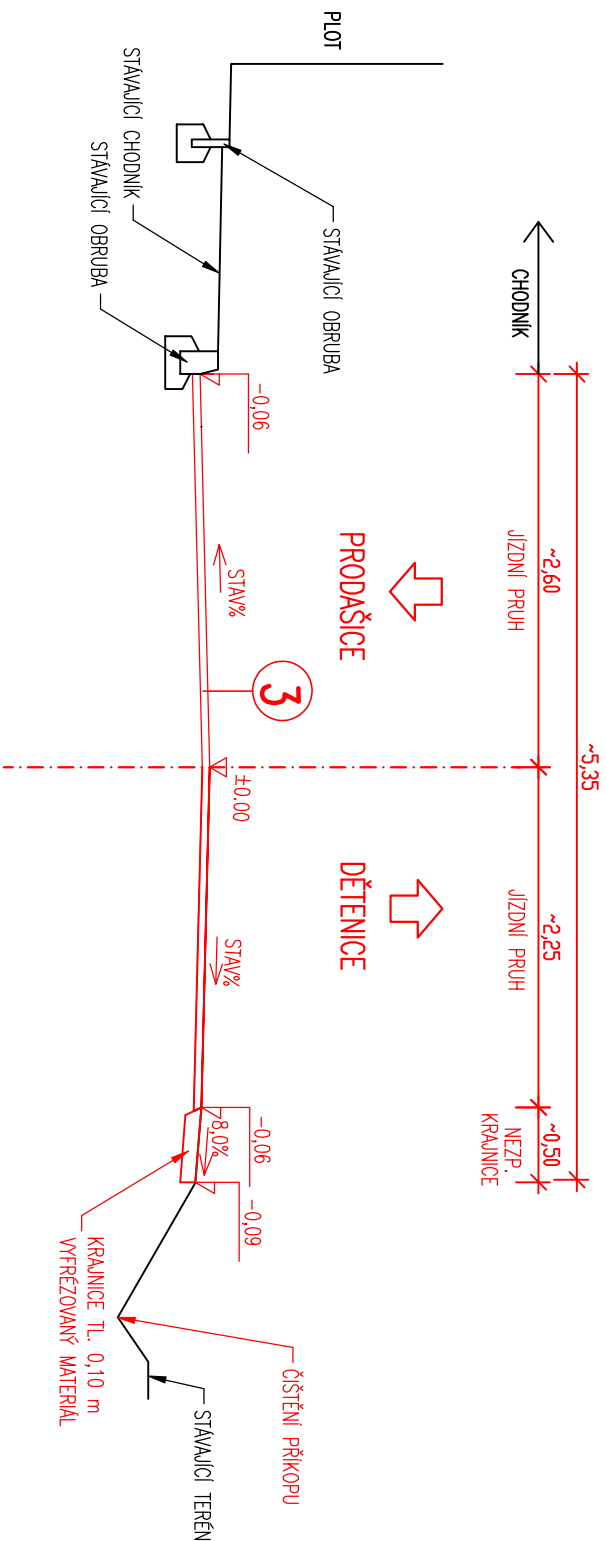

VZOROVÝ ŘEZ KOMUNIKACE INTRAVIDÁN



1	
2	
3	

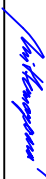OBEDNATEL:	NAZEV AKCE:					
 KRALOVÉHRADECKÝ KRAJ	II/280 LIBÁŇ - DĚTENICE - OSENICE - ROKYTŇANY - HR. OKR. JC/MB					
	II. ETAPA - II/280 ZAČÁTEK OBCE OSENICE - LIBÁŇ					
Královéhradecký kraj Pivovarské náměstí 1245 500 03 Hradec Králové	ČÁST / STAVEBNÍ OBJEKT:					
	IIII/27947 PRODAŠICE - DĚTENICE					
ZHOTOVITEL:	PŘÍLOHA:					
	VZOROVÉ PŘÍČNÉ ŘEZY					
	ZODP. PROJEKTANT:	Ing. M. STEJSKAL		PARÉ:		
	VYPRACOVAL:	J. ŠTOREK				
	KONTROLA:	Ing. A. MITTERMAYEROVÁ				
M - PROJEKCE s.r.o. Resslova 956 500 02 Hradec Králové www.m-projeke.cz	MĚŘITKO:	Č. ZAKAZKY:	STUPEŇ:	DATUM:	ČÁST:	PŘÍLOHA:
	1:50	17-128-03	PDPS	11/2019		3