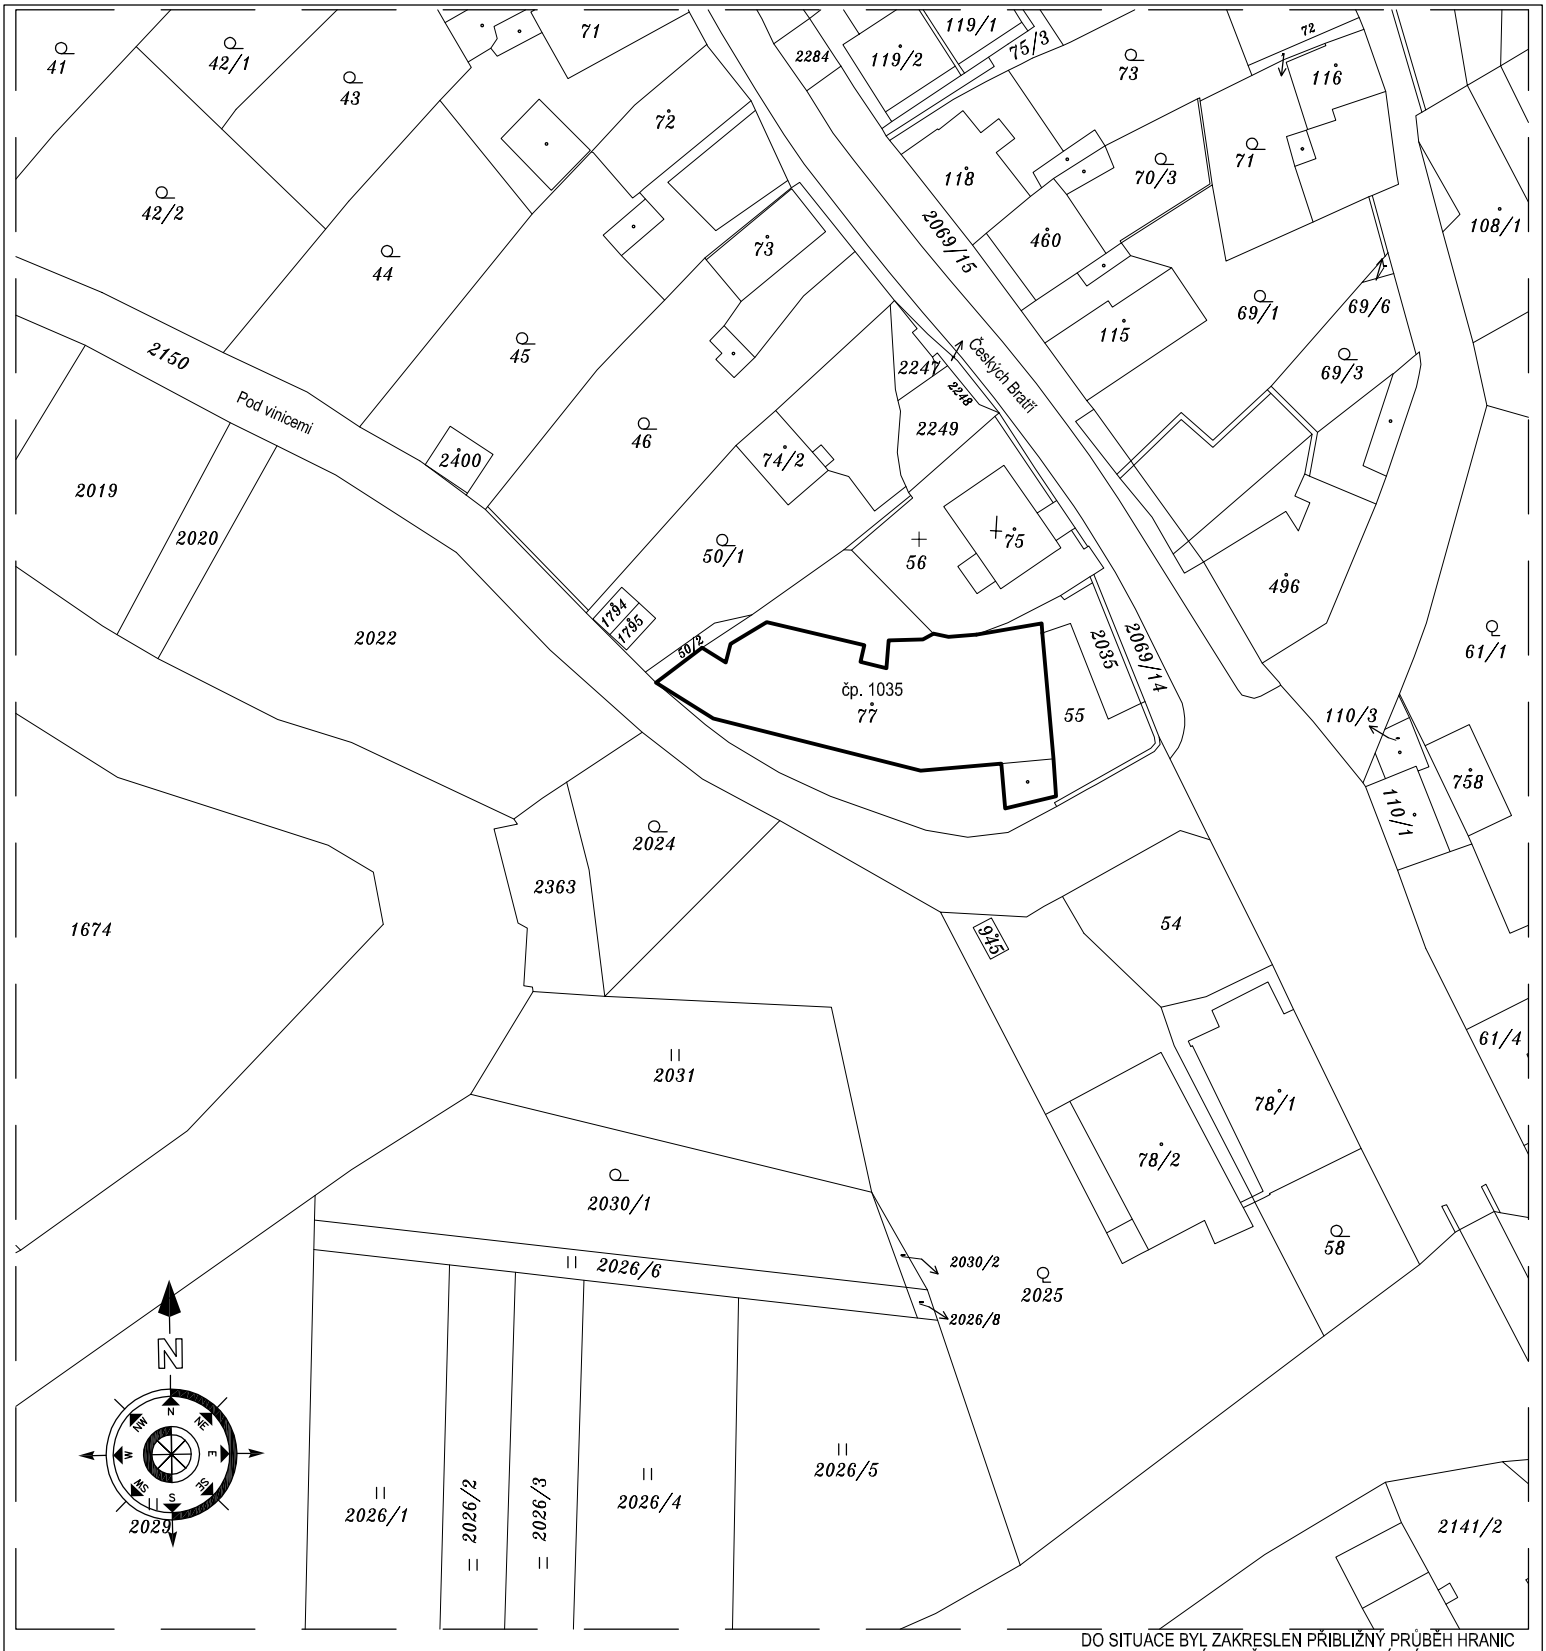

DO SITUACE BYL ZAKRESLEN PŘIBLIŽNÝ PRŮBĚH HRANIC NA ZÁKLADĚ KOPIE KATASTRÁLNÍ MAPY

zodp.projektant	vypracoval	kreslil	kontroloval
Jiří RENFUS			
kraj: KVHR	Obec: Nové Město nad Metují	k.ú.: Nové Město nad Metují	
Investor	**Střední škola a Základní škola, Husovo nám. 1218, N.M.n.M.**		

Akce:

D.1.4.1. - DOMOVNÍ PLYNOVOD

OBJEKT ČP. 1035, UL. ČESKÝCH BRATŘÍ, NOVÉ MĚSTO N.M.

Výkres:

PŘEHLEDNÁ SITUACE

Jiří RENFUS
autorizovaný technik v oboru TZS
ČKAIT č. 0601122
A.RYŠAVÉHO 202, 547 01 NÁCHOD

formát	1 x A4
datum	V/2017
účel	DSŘ
č.zakázky	2017020
měřítko	1 : 1000
výkres č.	D.1.4.1.1