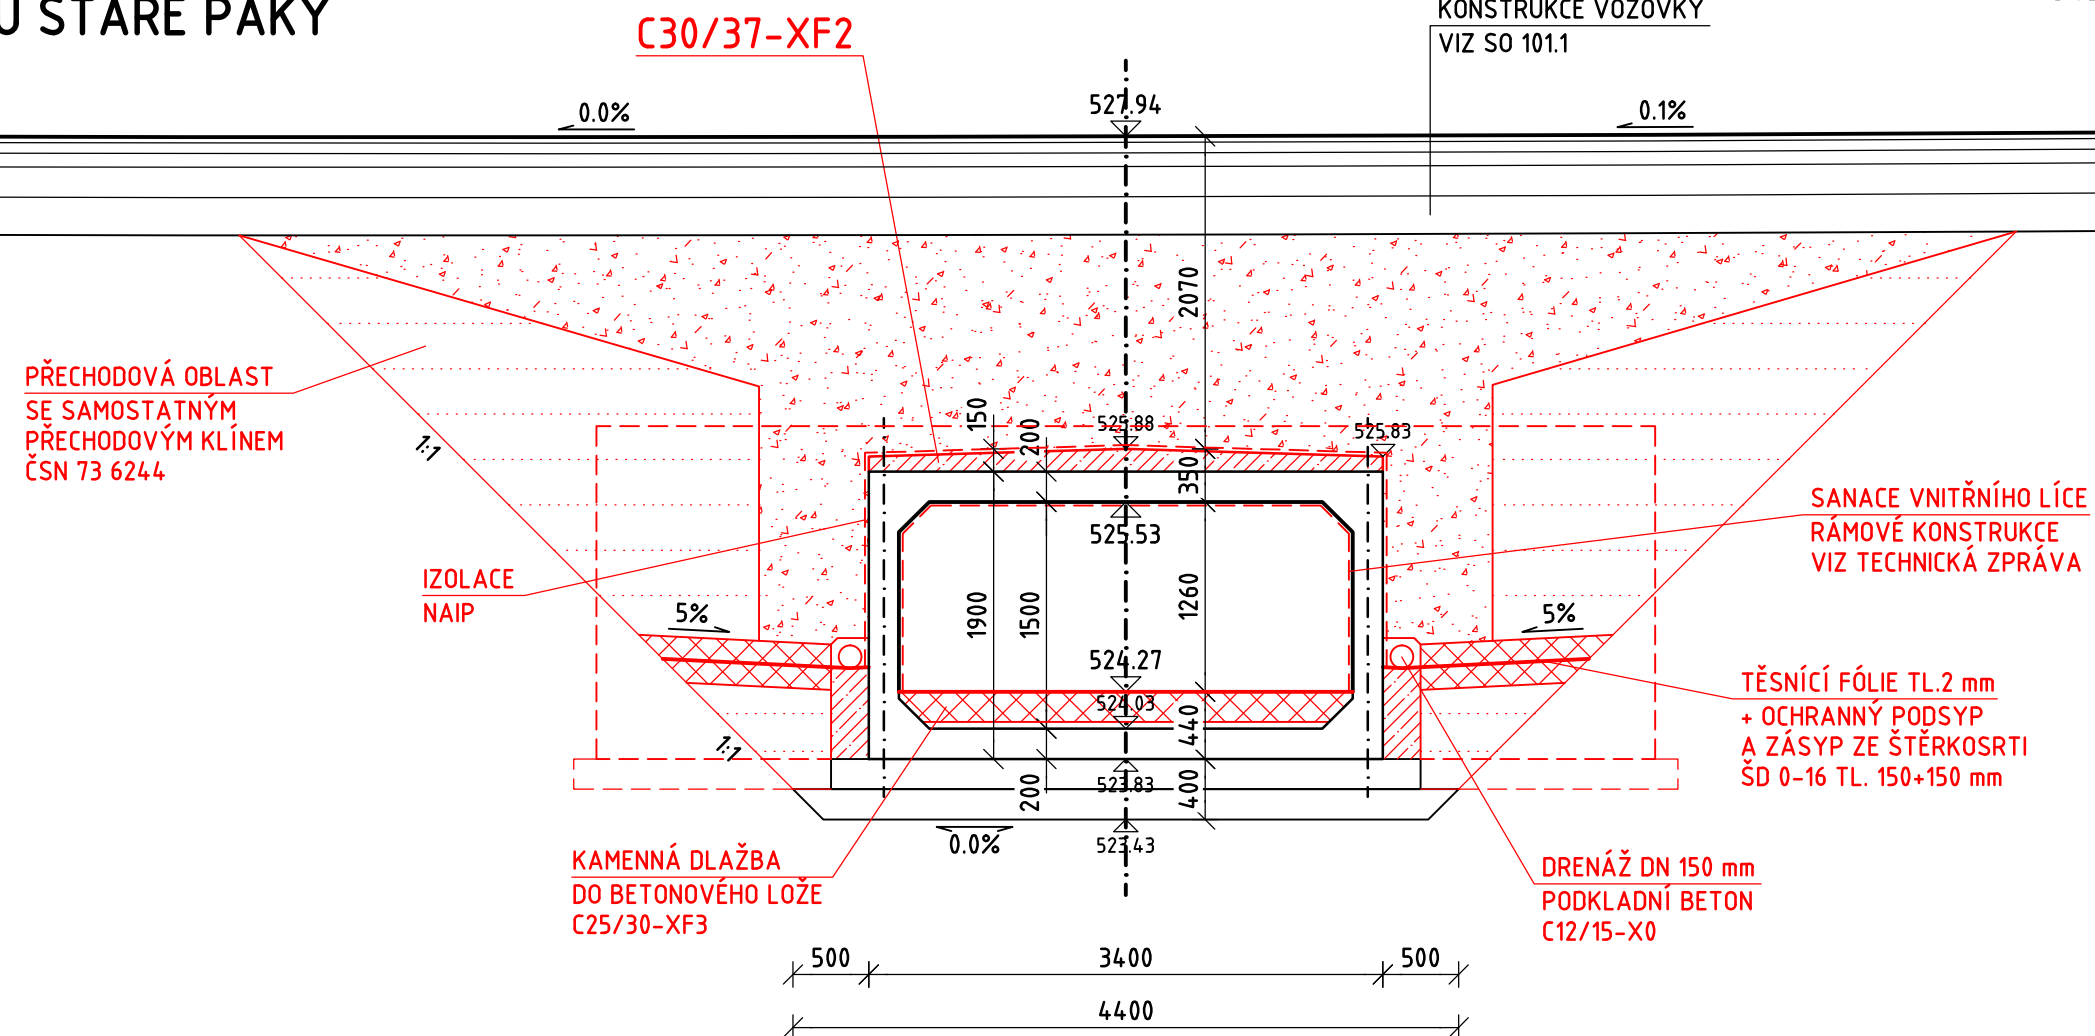




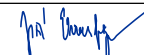


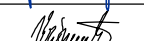


JILEMNICE



Stavební materiál				
Stavební část	Konstrukční ocel	Beton	Betonářská výztuž	Předpínací výztuž
Římsy		C30/37–XF4(XD3,XC4)	B500B	
Spřahující deska		C30/37–XF2(XD1)	B500B	
Křídla		C30/37–XF3(XD1,XC2)	B500A, B500B	
Podkladní beton		C12/15–X0		
Beton pod dlažby		C25/30–XF3		

VÝŠKOVÝ SYSTÉM: B_pv
SOUŘADNICOVÝ SYSTÉM: S-JTSK

OBJEDNATEL	KRÁLOVÉHRADECKÝ KRAJ	AKCE: ROZŠÍŘENÍ PRŮMYŠLOVÉ ZÓNY VRCHLABÍ - JIH REGIONÁLNÍ INFRASTRUKTURA ÚSEK STUDENEC - DOLNÍ BRANNA				
OBEC	STUDENEC	ČÁST: ÚSEK č. 2				
KRAJ	LIBERECKÝ	OBJEKT: SO 202 - MOST ev.č. 293-001				
DATUM	01/2014	PŘÍLOHA: PODÉLNÝ ŘEZ				
FORMÁT	3A4					
STUPEŇ	DSP/PDPS					
PROJEKTANT:		TECHNICKÝ ŘEDITEL:	ING.J.LANDA		KOPIE Č.:	PŘÍLOHA Č.:
 AF-CityPlan ATELIÉR LIBEREC MRŠTÍKOVA 399/2a 460 07 LIBEREC III - JERÁB tel.: +420 778 433 313 www.af-cityplan.cz ČSN EN ISO 9001, ČSN EN ISO 14001		ŘEDITEL ATELIÉRU:	ING.J.EHRENBERGER			3
		VEDOUČÍ PROJEKTU:	ING.J.LAHODA			
		VYPRACOVAL:	ING.J.EHRENBERGER			
		KONTROLA:	ING.D.KŘEMEČEK			
		MĚŘÍTKO:	1:50			
DOKUMENTACI LZE UŽÍVAT POUZE VE SMYSLU PŘÍSLUŠNÉ SMLOUVY O DÍLO. KOPÍROVÁNÍ A ROZMNOŽOVÁNÍ POUZE PO PŘEDCHOZÍM SOUHLASU AF-CITYPLAN s.r.o.						