
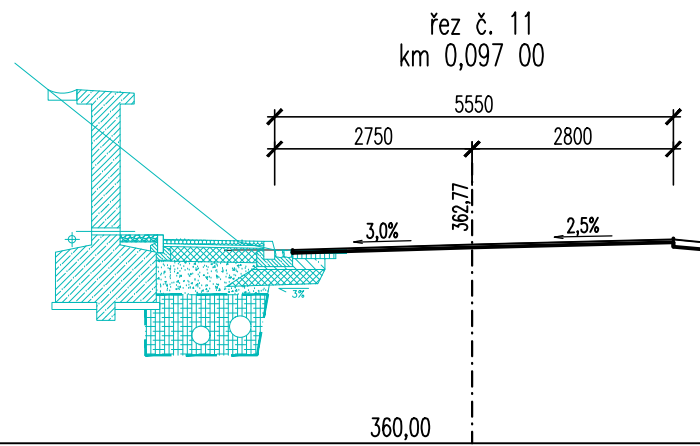
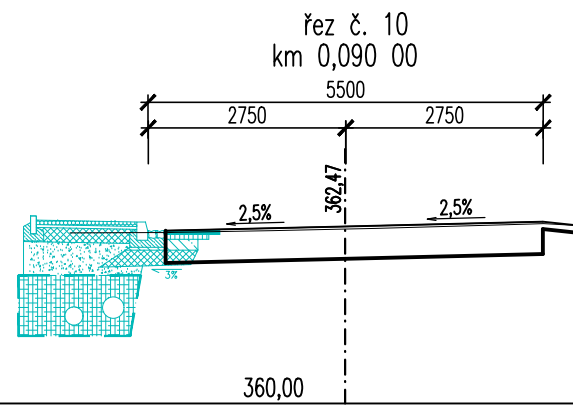
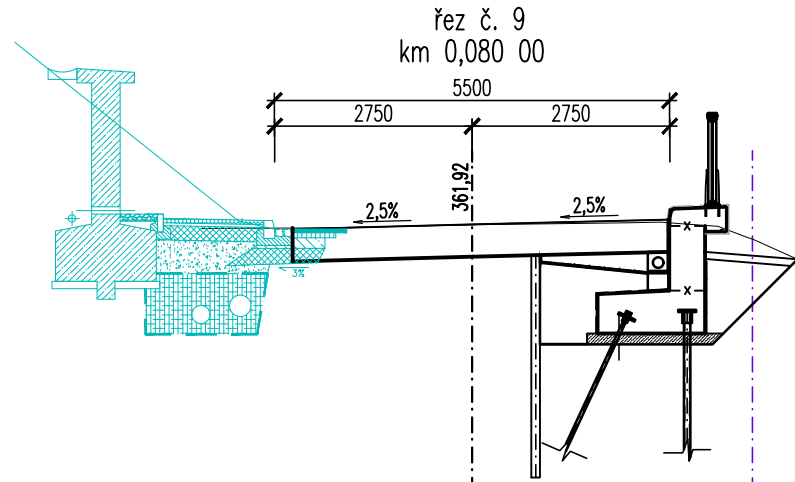
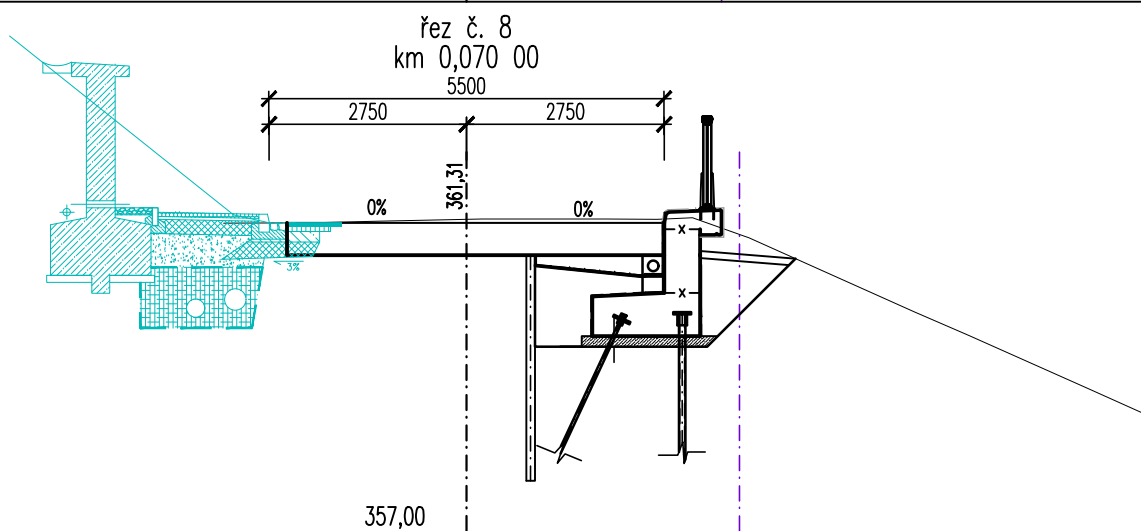
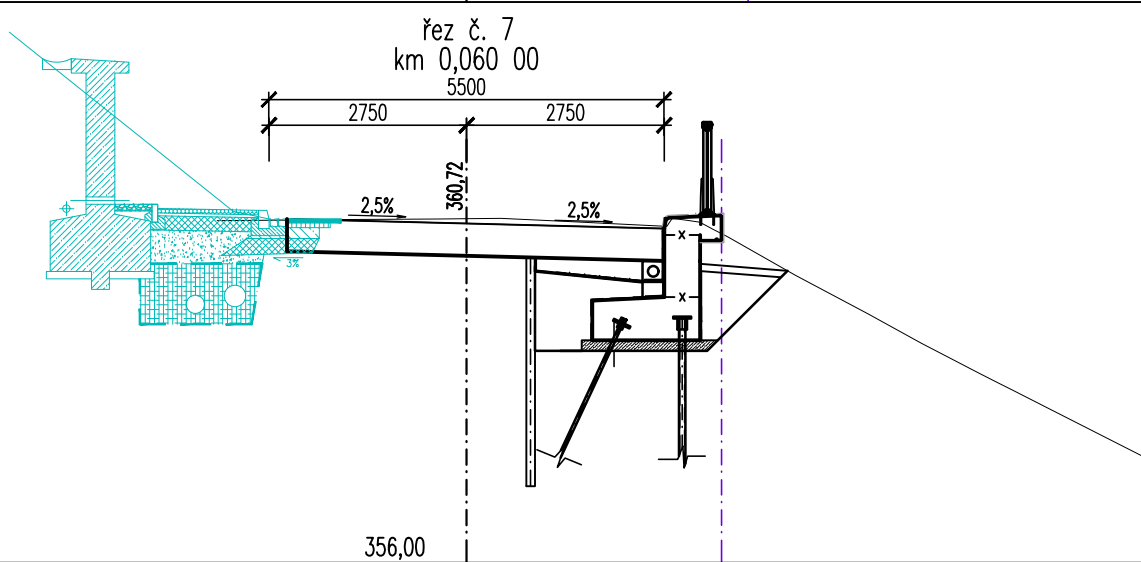
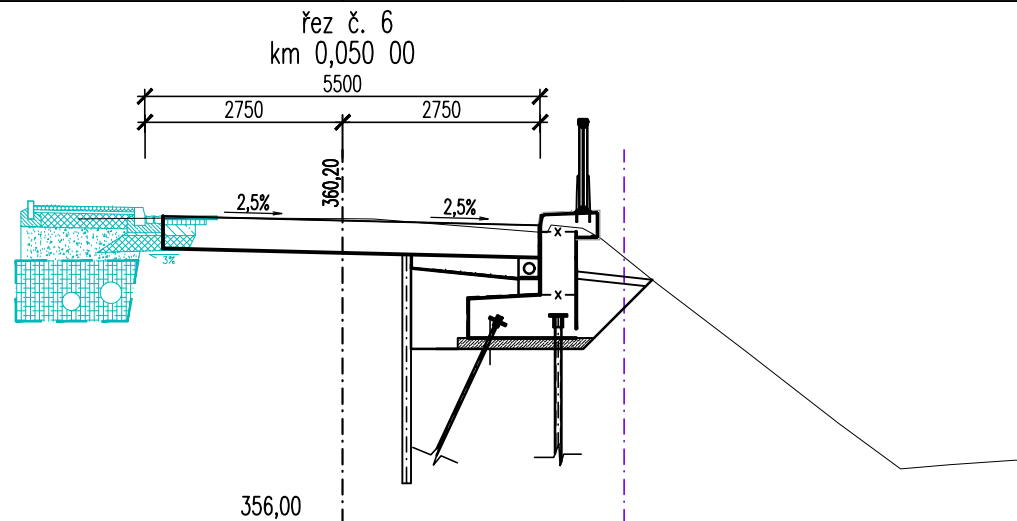
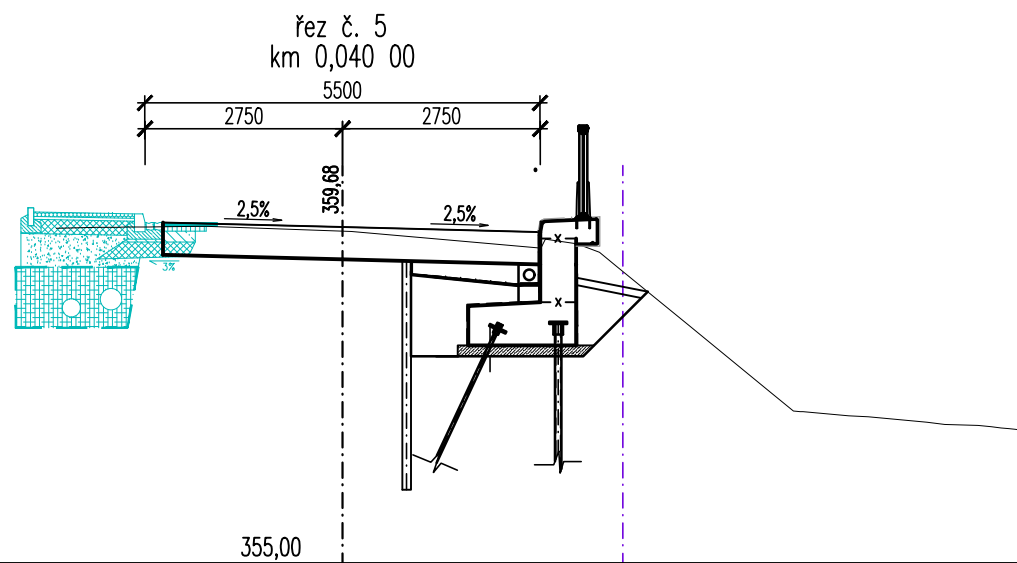
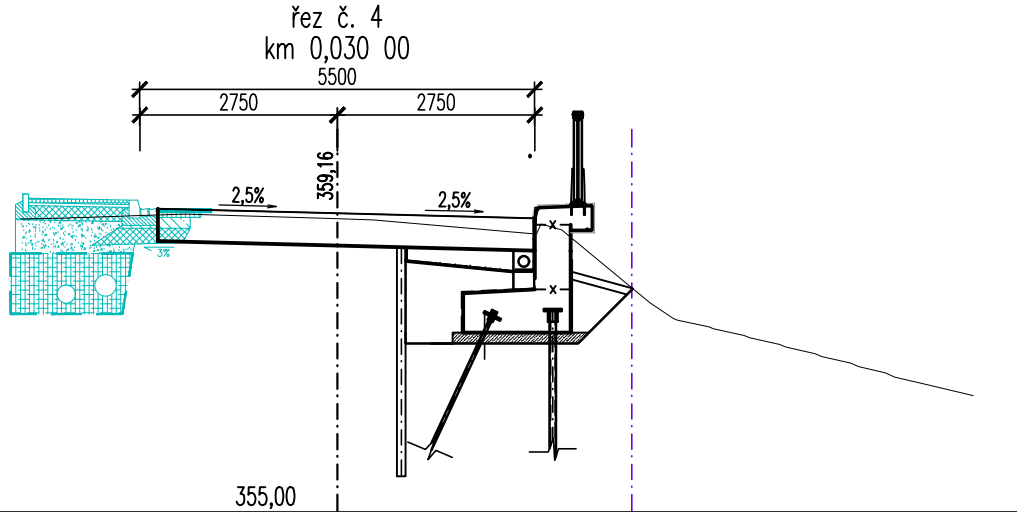
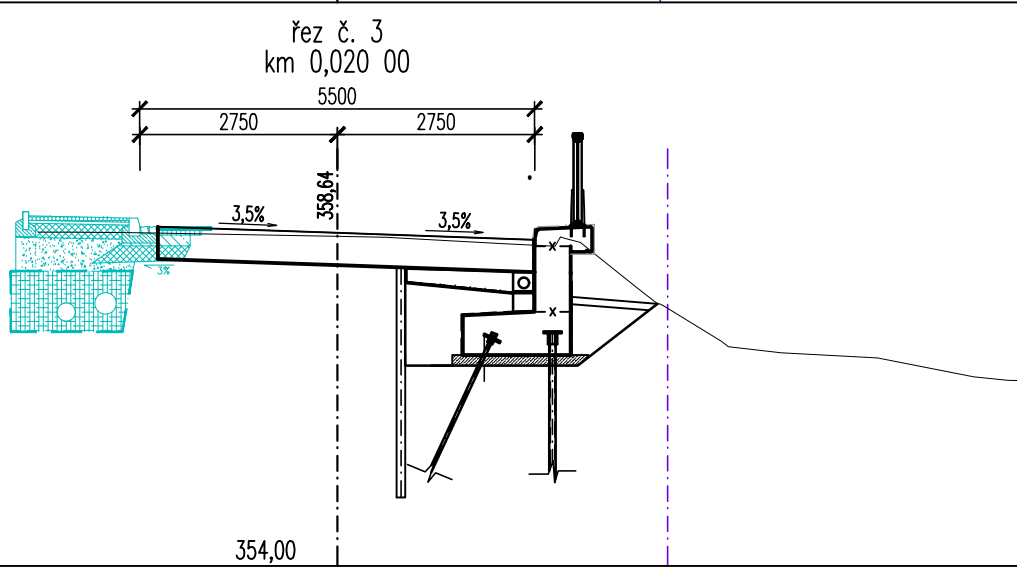
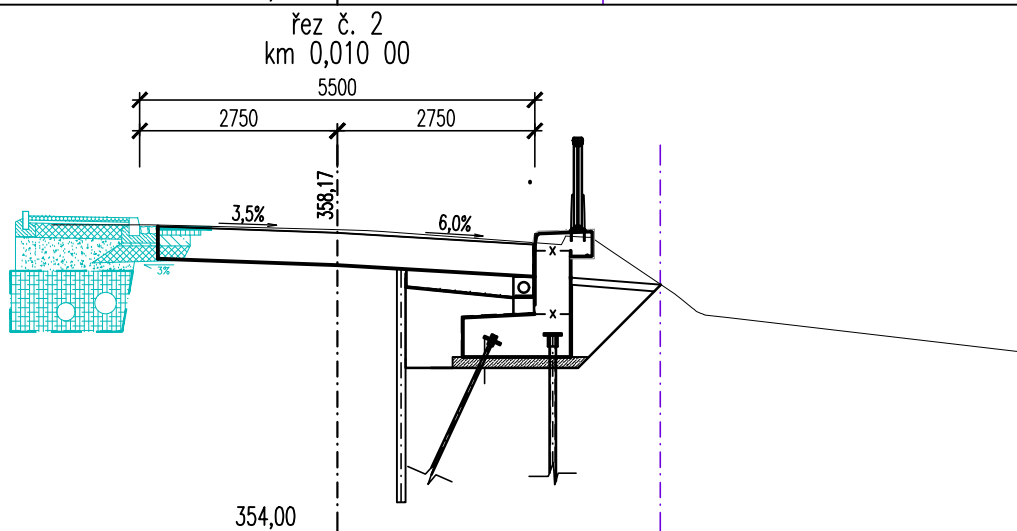



PRACOVNÍ PŘÍČNÉ ŘEZY
1: 100

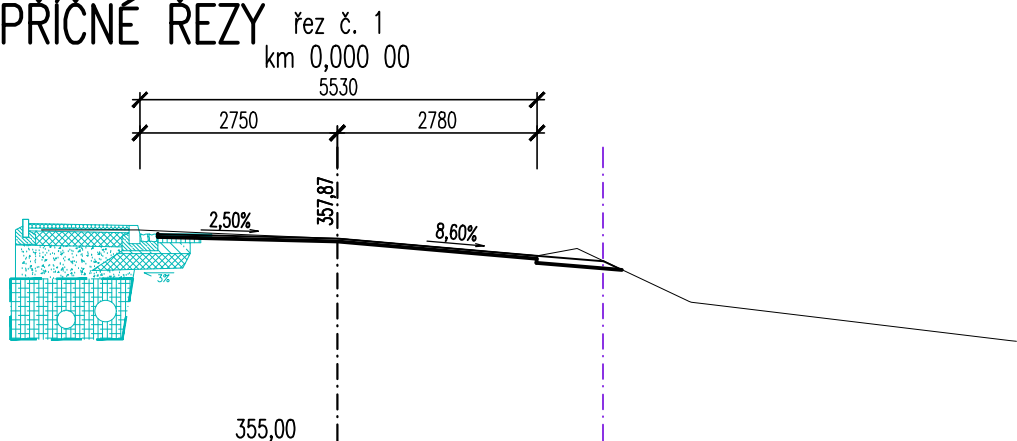

HRANICE SOUKROMÝCH POZEMKŮ
AKCE – Chodník podél sil. III/3032, ul. Žďarecká, Brně, k.ú. Velké Poříčí

MĚŘÍTKO:

1:100

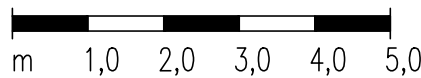

D.1.1.
DUSP+PDPS

SOUŘADNICOVÝ SYSTÉM: S–JTSK
VÝŠKOVÝ SYSTÉM: BpV

KRESLIL:	MILOŠ BEDNÁŘ, DIS.		 FÖRSTEROVA 175, 566 01 VYSOKÉ MÝTO EMAIL: MDS@MDSPROJEKT.CZ	
ZPRACOVAL:	MILOŠ BEDNÁŘ, DIS.			
TECHNICKÁ KONTROLA:	ING. JAN BURSA			
ZODPOVĚDNÝ PROJEKTANT:	ING. JAN BURSA			
HLAVNÍ PROJEKTANT:	ING. JAN BURSA		STUPEŇ:	DUSP+PDPS
KRAJ: KRÁLOVÉHRADSKÝ	OKRES: NÁCHOD	OBEC: VELKÉ POŘÍČÍ	ZAK.ČÍSLO:	2051–19–3
INVESTOR: KRÁLOVÉHRADSKÝ KRAJ, PIVOVARSKÉ NÁMĚSTÍ 1245, 500 03 HRADEC KRÁLOVÉ			ARCHIVNÍ ČÍSLO:	2051
AKCE: III/3032 Velké Poříčí – opěrná zeď			DATUM:	07/2019
OBJEKT: D.1.1. SO 101 – SILNICE III/3032			FORMÁT:	4 A4
OBSAH: PRACOVNÍ PŘÍČNÉ ŘEZY			MĚŘÍTKO:	1:50
			ČÍSLO SOUPRAVY:	ČÍSLO PŘÍLOHY: D.1.1.5