


PLYNOVÁ KOTELNA

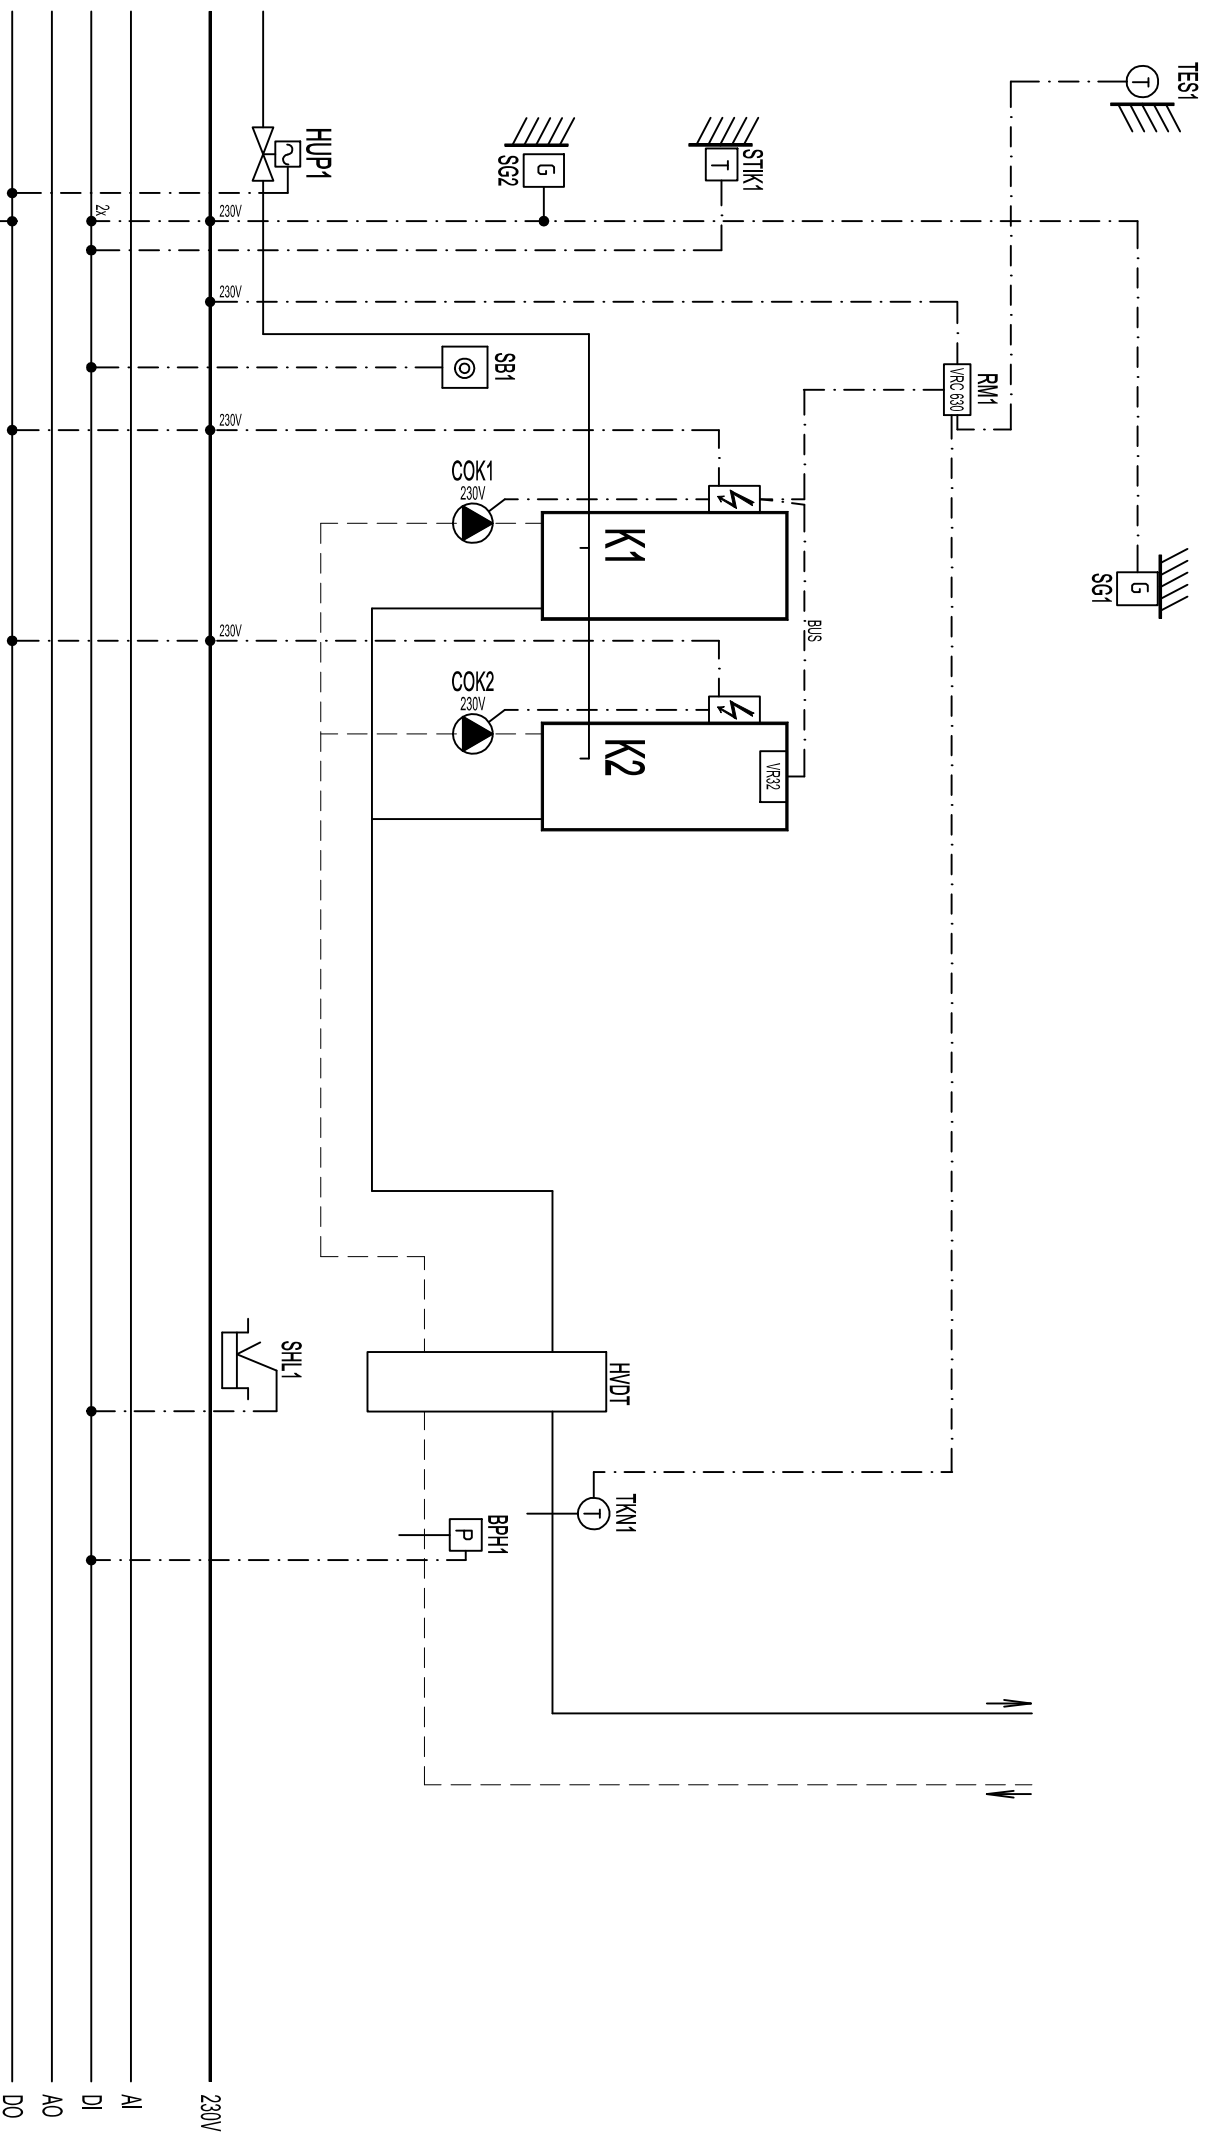

DT1
PVA82.3/230

zodpovědný proj.	P. BAREŠ	Zakázka: 18/2018
vypíracoval	P. BAREŠ	Datum: 03/2018
akce	PLYNOVÁ KOTELNA, OBJEKT Č.P. 1035 UL. ČESKÝCH BRATŘÍ, Nové Město nad Met.	
výkres	MarA - REGULAČNÍ SCHEMA	Str.č.: 1/1