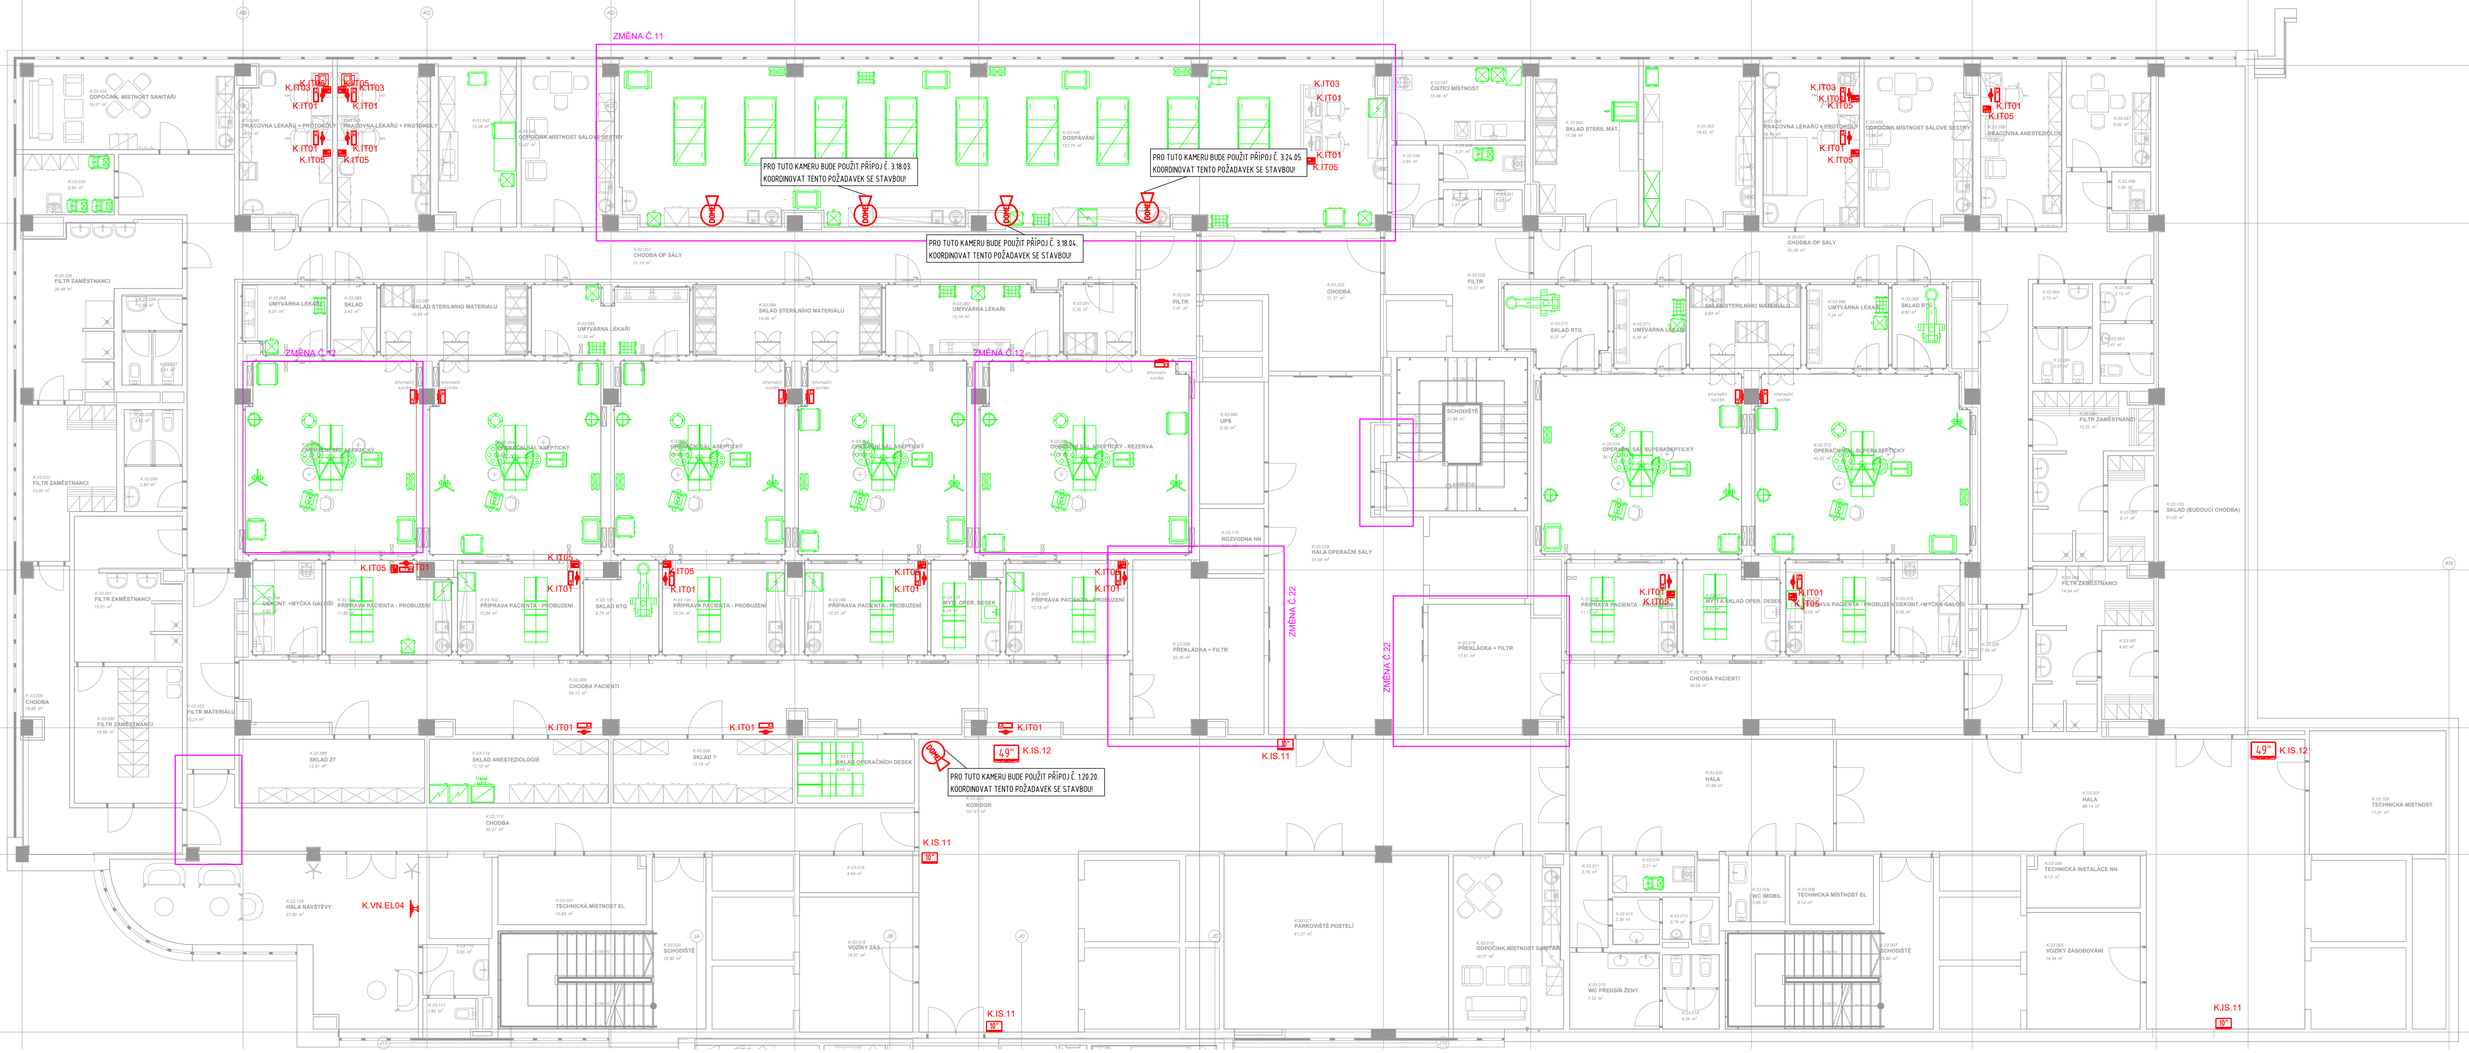

LEGENDA:

OZNAČENÍ DLE PD INTERIÉRU	SYMBOL VE VÝKRESECH	POPIS
IT01		UŽIVATELSKÉ PC
IT02		PROJEKTOR ZAVĚŠENÝ POD STROPEM
IT02.1	VP	RÁMOVÁ PROJEKČNÍ PLOCHA
IT03		TISKÁRNA LASEROVÁ A4
IT04		TISKÁRNA MULTIFUNKČNÍ
IT05		IP TELEFONNÍ PŘÍSTROJ - VŠECHNY TYPY
IT06		PC PRO MONITORING IT
VN.EL04		TELEVIZNÍ PŘIJÍMAČ PRO IPTV
VN.EL04.1	75"	ZOBRAZOVACÍ PANEL 75"
VN.EL04.2	86"	ZOBRAZOVACÍ PANEL 86"
VN.EL04.3	50"iptv	ZOBRAZOVACÍ PANEL s integrovaným IPTV přijímačem 50"
VN.EL04.4	75"interaktiv	ZOBRAZOVACÍ PANEL 75" INTERAKTIVNÍ
IS.11	10"	DIGITÁLNÍ INFORMAČNÍ PANEL 10"
IS.11.1	8"	PANEL REZERVAČNÍHO SYSTÉMU 8"
IS.12	49"	DIGITÁLNÍ INFORMAČNÍ PANEL 49"
	DOME	IP KAMERA TYPU DOME VNITŘNÍ
	DOME	IP KAMERA TYPU DOME VENKOVNÍ
		TRASA KABELÁŽE AV TECHNIKY - DODÁVKOU STAVBY druh a množství kabeláže, viz popisek u trasy
		KRABICE KO68 HLUBOKÁ PRO AV TECHNIKU

ČERVENÉ PRVKY - DODÁVKA SLP
ZELENÉ PRVKY - DODÁVKA ZDRAVOTNICKÉ TECHNOLOGIE
MODRÉ PRVKY - DODÁVKA JINÝCH PROFESÍ (MaR)

IDrev	Název změny	Datum
R01	Zrušení výtahu mezi pavilony K-E	3/2019
R02	Revize projektu na základě požadavků investora	6/2019
R03	Změna dispozic dle požadavků investora	10/2019

AGCOM PEOPLE FOR YOUR ICT
Náměstí Míru 22, 503 03 Smiřice
tel.: 495 405 911 e-mail: projekce@agcom.cz
ZS_130633

PROJEKTANT SLABOPROUD

Autor projektu :	Helika a.s.	Vedoucí projektant	Ing. Jiří Slánský	JIKA	
Zodpovědný projektant	Ing. Petr Kovanda	Vypracoval	Ing. Petr Kovanda	Rezidence Šaltava Dlouhá 101-103 Hradec Králové 777 500 375	
Kraj : Královéhradecký	M.Ú. : Náchod	Investor : Královéhradecký kraj, Pivovarské nám. 1245			
Akce : MODERNIZACE A DOSTAVBA OBLASTNÍ NEMOCNICE NÁCHOD, a.s. - I.ETAPA		Formát : 8x A4			
		Datum : 10/2019			
		Č.zak.: J-2014-08-27	Stupeň PD : DPS		
Název : OBJEKT K - IT - PŮDORYS 3.NP		Číslo výkresu : D.2002.13.R03	Měřítko : 1:100		

ARCHIV: D.2002.13.R03_13063393_400.dwg