



PODÉLNÝ ŘEZ  
M 1:50

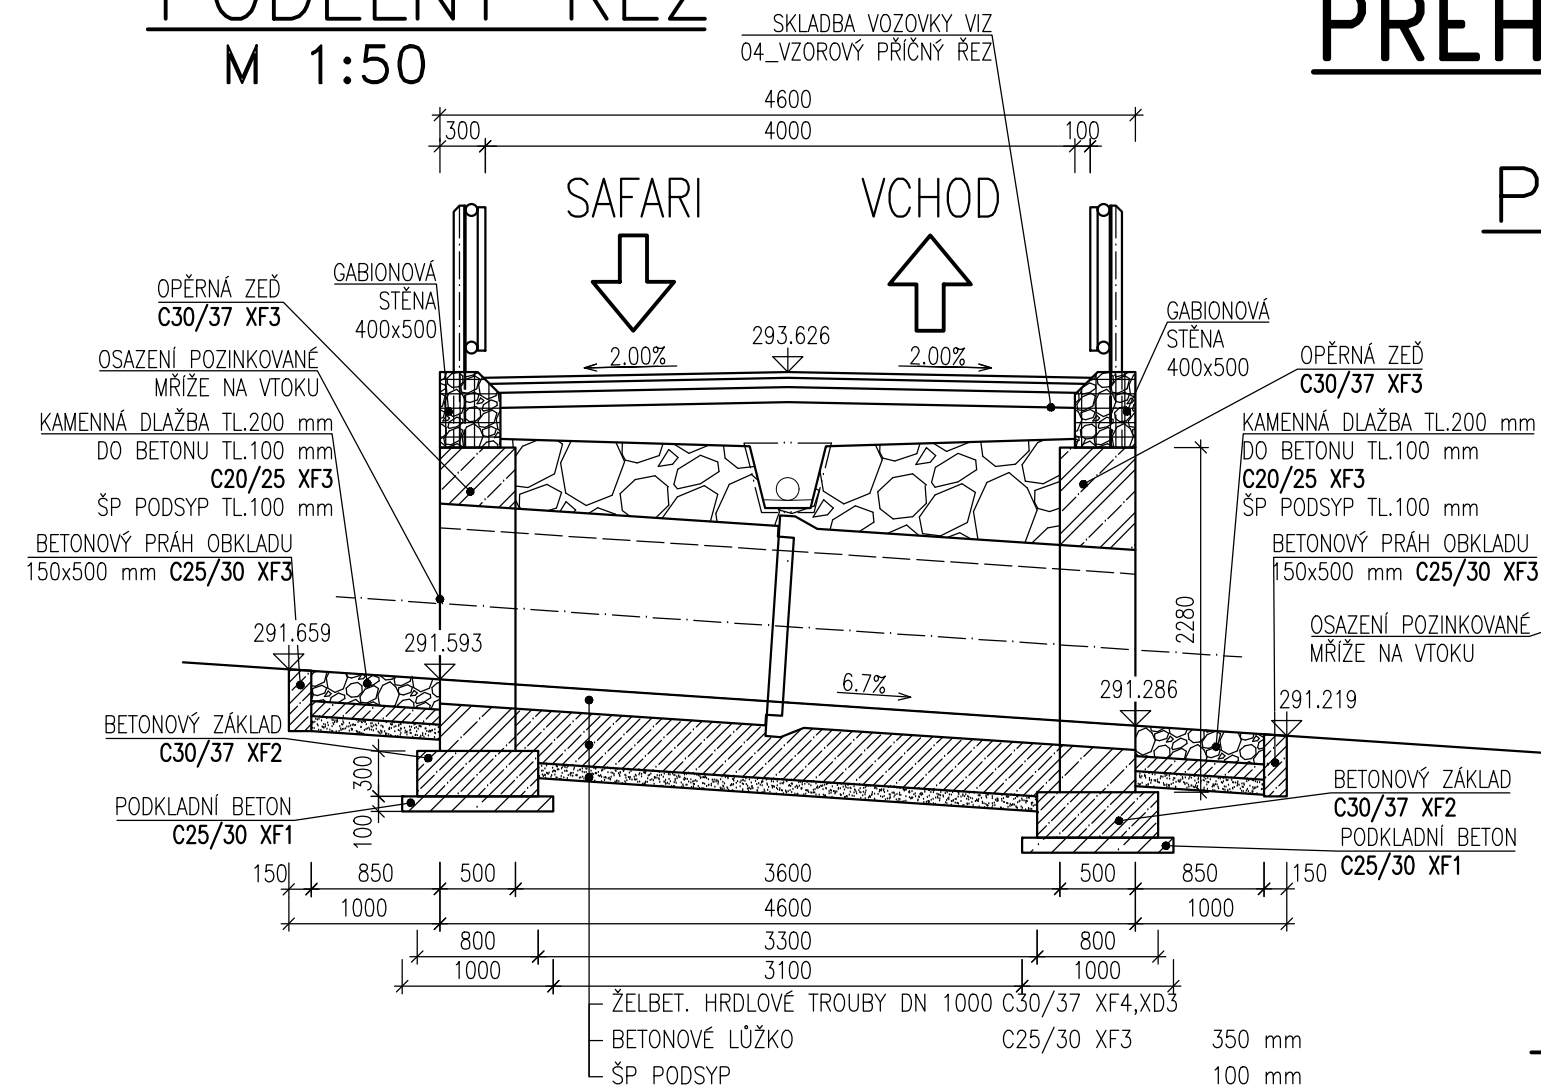


PŮDORYS  
M 1:50

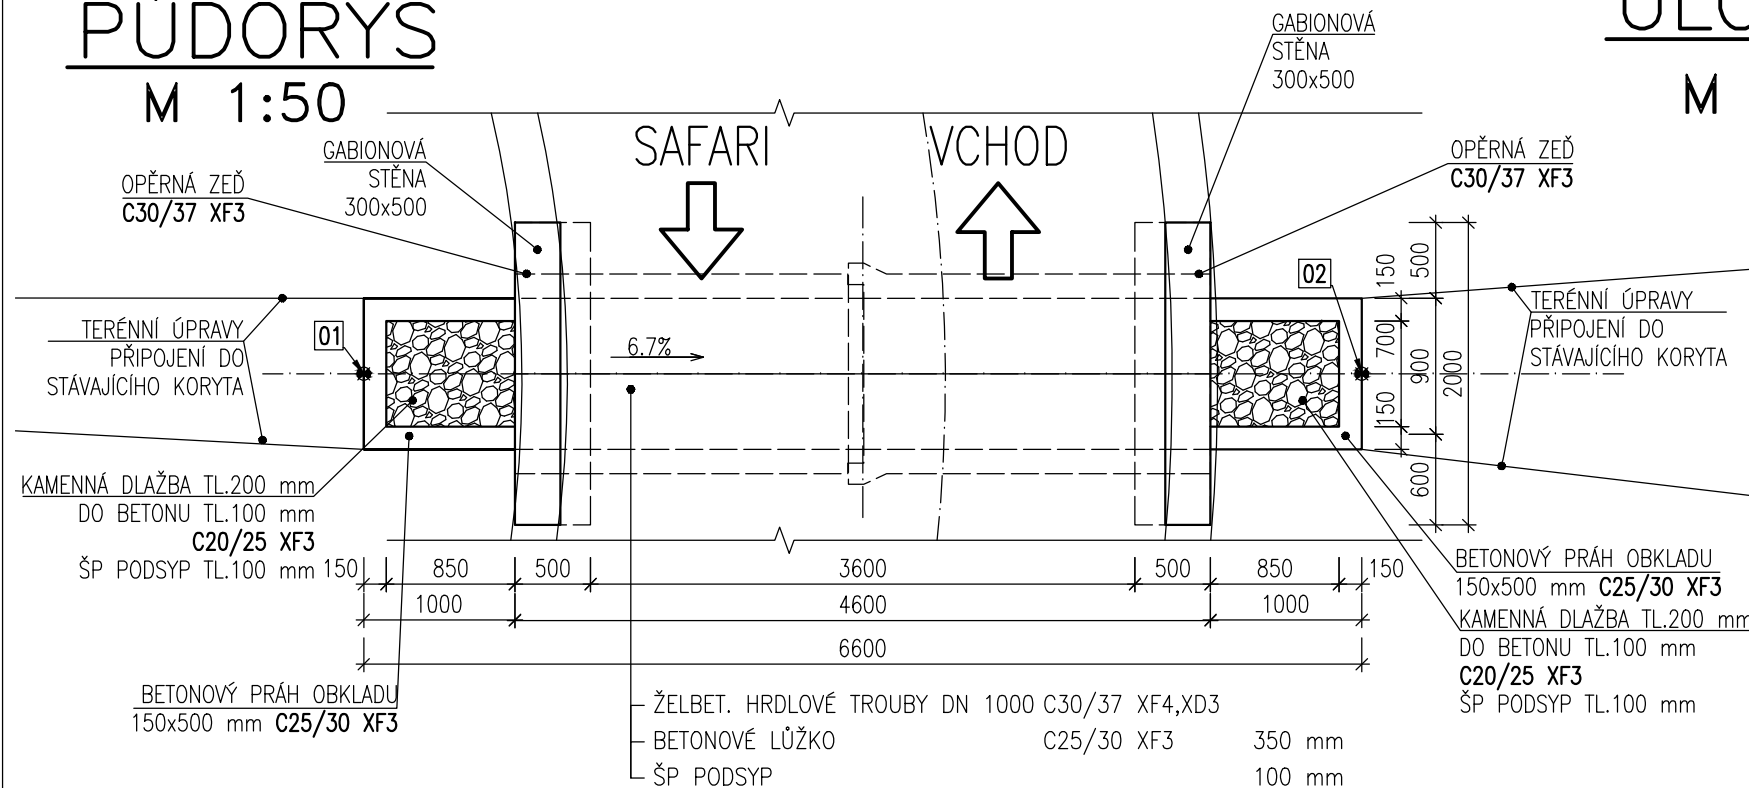

PŘEHLEDNÝ VÝKRES PROPUSTKU


POHLED NA VTOK

M 1:50 VCHOD SAFARI

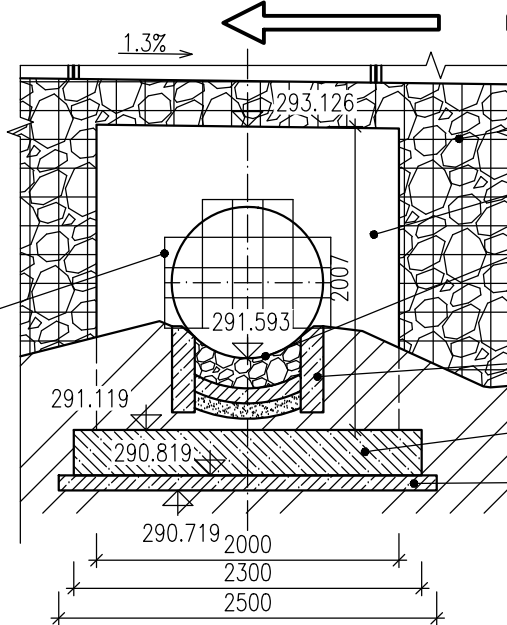

PŘÍČNÝ ŘEZ  
ULOŽENÍ TRUB

M 1:50

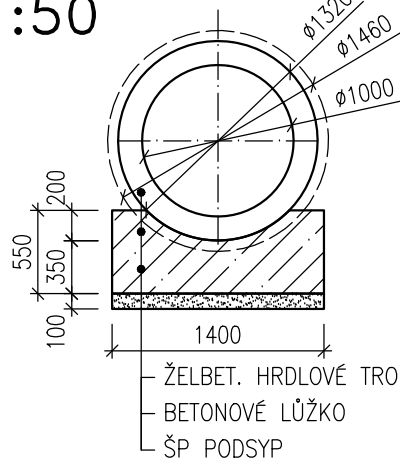

VYTYČOVACÍ BODY

ČÍSLO BODU	SOUŘADNICE			POPIS BODU
	X	Y	Z	
01	-640894.538	-1017630.392	291.659	DNO VTOKU
02	-640893.594	-1017636.924	291.219	DNO VÝTOKU

POHLED NA VÝTOK

M 1:50 SAFARI VCHOD

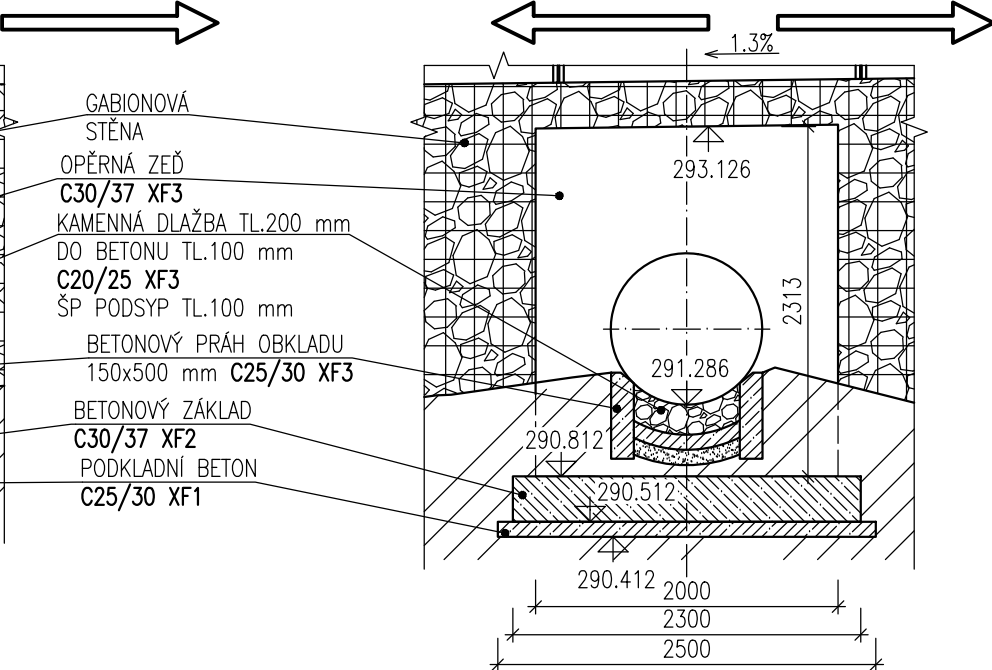


SCHÉMA VÝZTUŽE  
OPĚRNÁ ZEď

M 1:50



Duševní a průmyslové vlastnictví  
**PIS PECHAL, s.r.o.**  
Veškerá práva vyhrazena  
Postoupení třetím osobám není dovoleno

ZMĚNA	DATUM	PROVEDL	PODPIS
HIP	ZOD. PROJEKTANT	VYPRACOVAL	KONTROLOVAL
ING. VOJTĚCH KONEČNÝ	ING. MIROSLAV LOUČKA	ING. MIROSLAV LOUČKA	ING. ANTONÍN PECHAL, CSc.
OBJEDNATEL	ZOO Dvůr Králové a.s.		
STAVBA	Redukce mostu M2 u hrochů		
ČÁST	D. DOKUMENTACE OBJEKTŮ		
OBJEKT	SO 101 – KOMUNIKACE		
PŘÍLOHA	PŘEHLEDNÝ VÝKRES PROPUSTKU		
MĚŘITKO 1:50			FORMÁT 3xA4
ČÍS.PŘÍLOHY			ČÍS.PARÉ
05			