
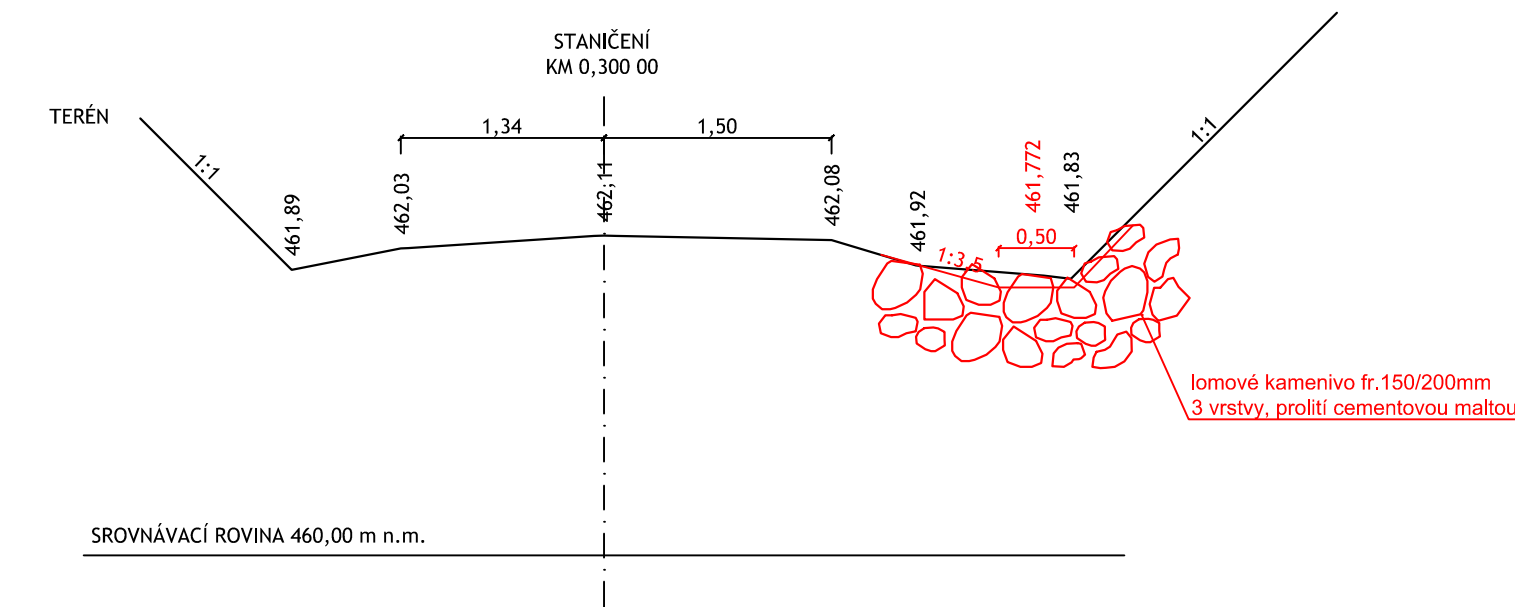
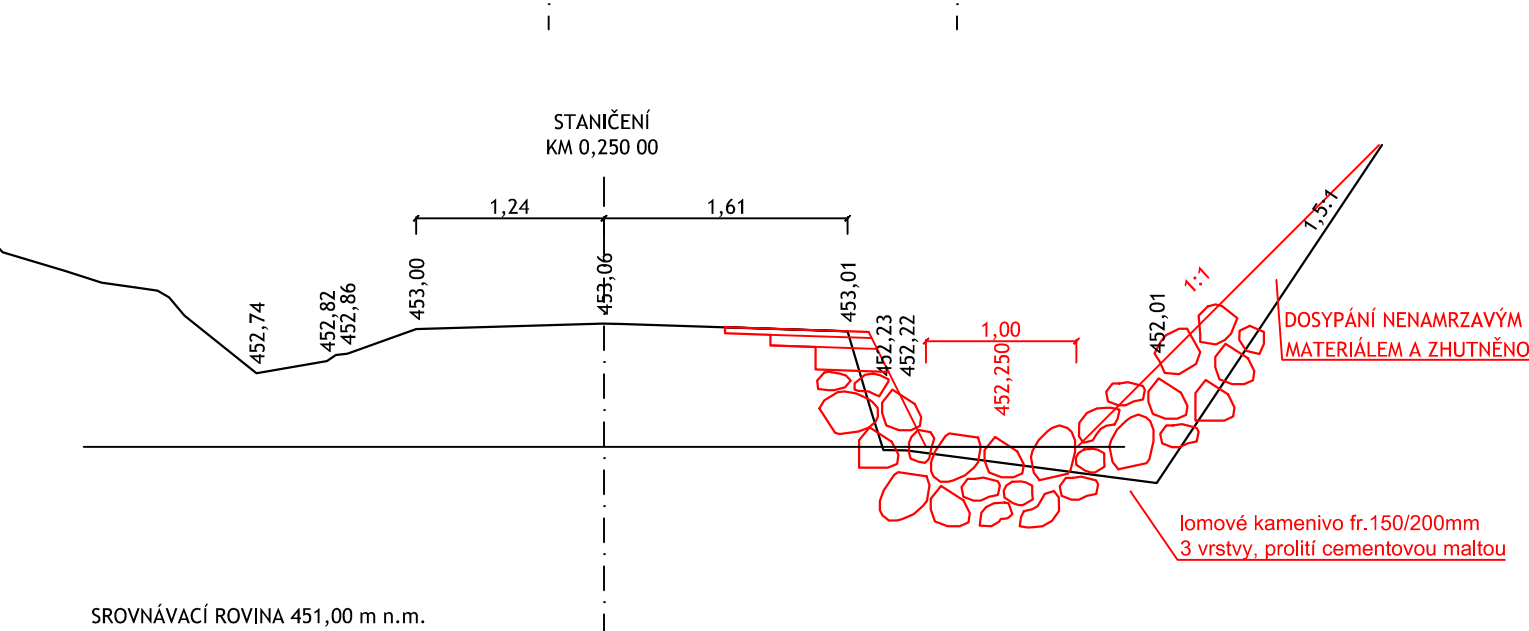
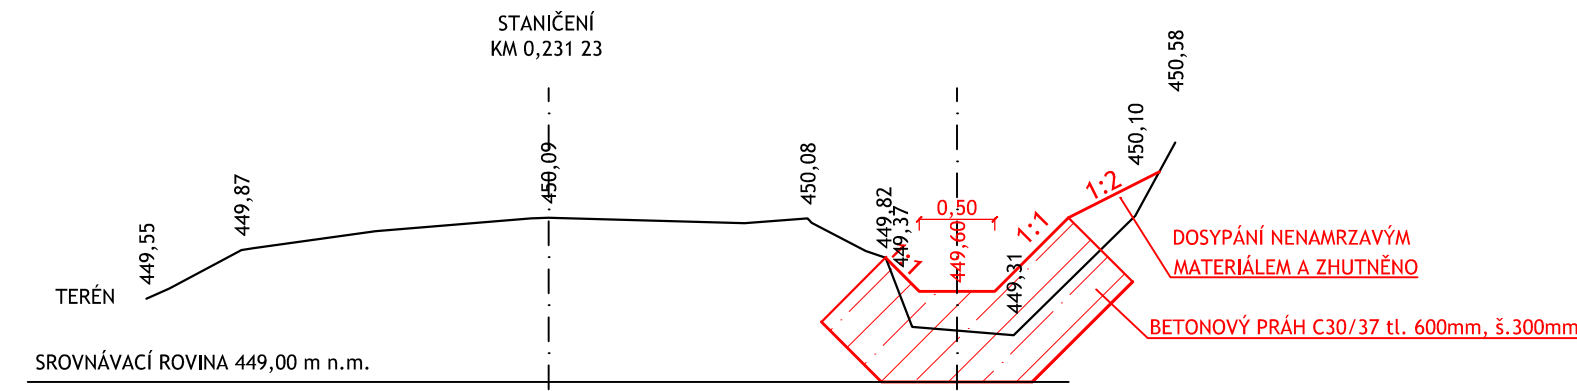
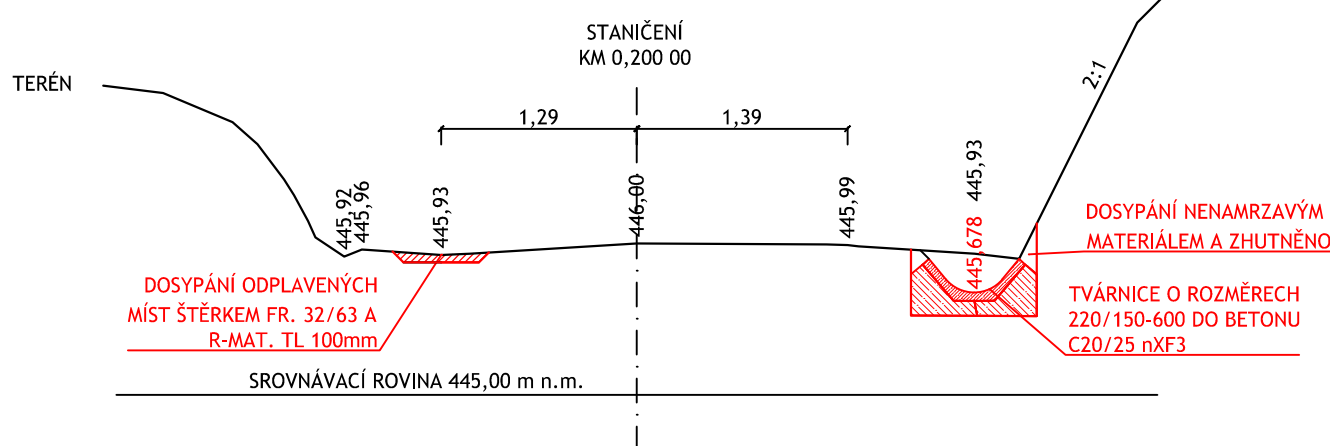
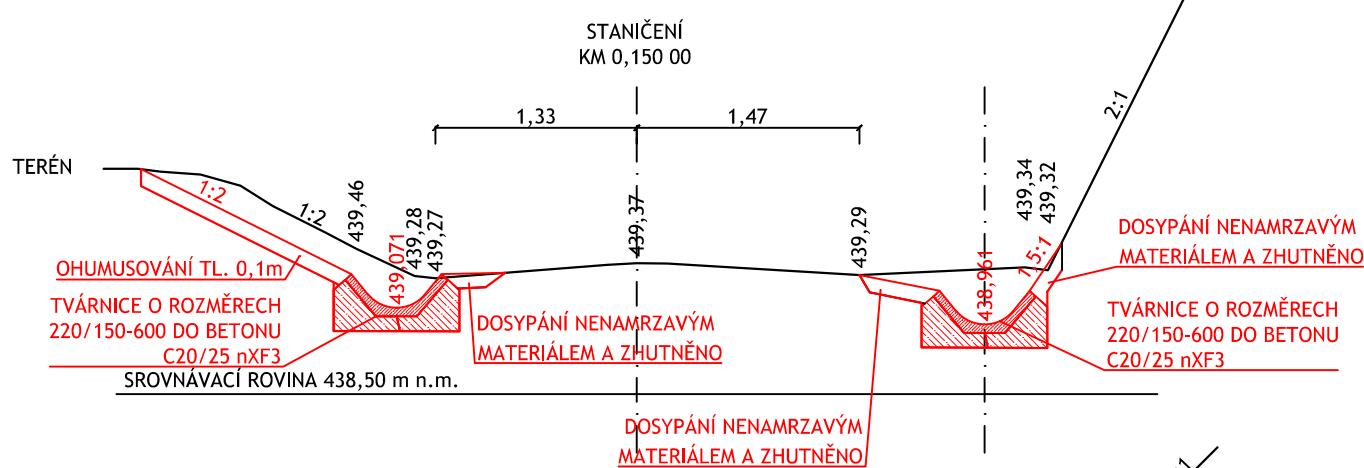
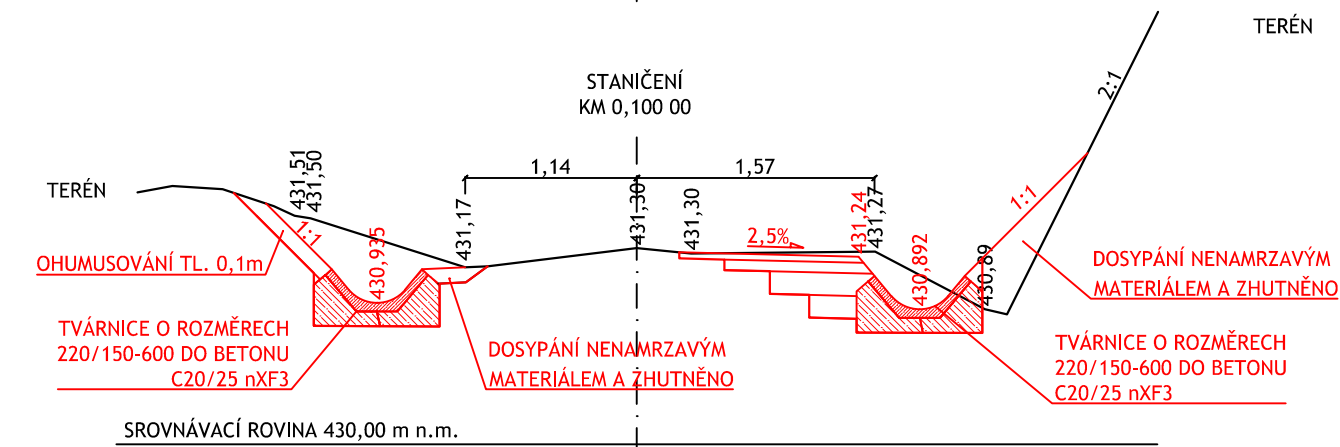



PRACOVNÍ PŘÍČNÉ ŘEZY
M 1:50

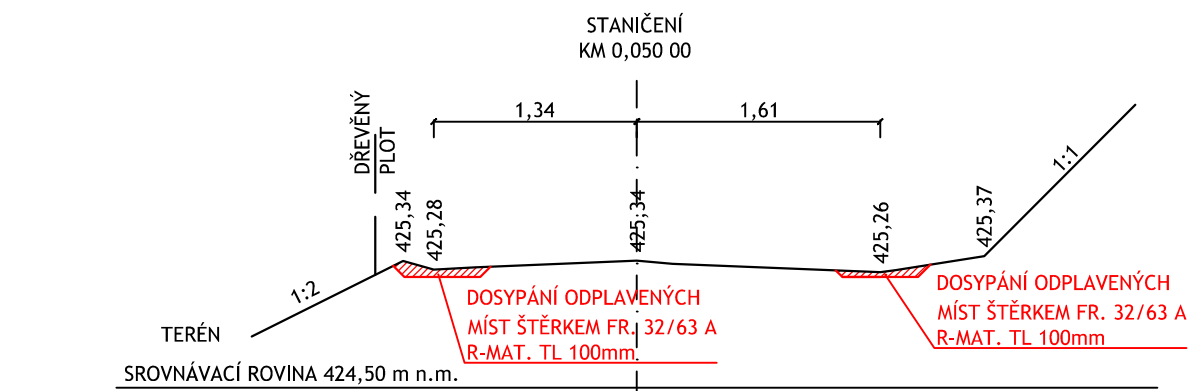

DSP+PDPS

SOUŘADNICOVÝ SYSTÉM: S-JTSK
VÝŠKOVÝ SYSTÉM: BpV

HL.INŽ.PROJEKTU	ZODP.PROJEKTANT	VYPRACOVAL	KONTROLOVAL	<div> M.I.S.</div> <div>sídlo: Škroupova 719, 500 02 Hradec Králové projekce: Husova 1697, 530 03 Pardubice</div>	
Ing. Kučera M. <i>Kučera M.</i>	Ing. Musílek P. <i>[Signature]</i>	Ing. Kvaček O. <i>Kvaček</i>	Ing. Kučera M. <i>Kučera M.</i>		
OBEC : RUDNÍK		KRAJ : KRÁLOVÉHRADECKÝ			
INVESTOR : KRÁLOVÉHRADECKÝ KRAJ				FORMÁT	3 A4
AKCE : <					