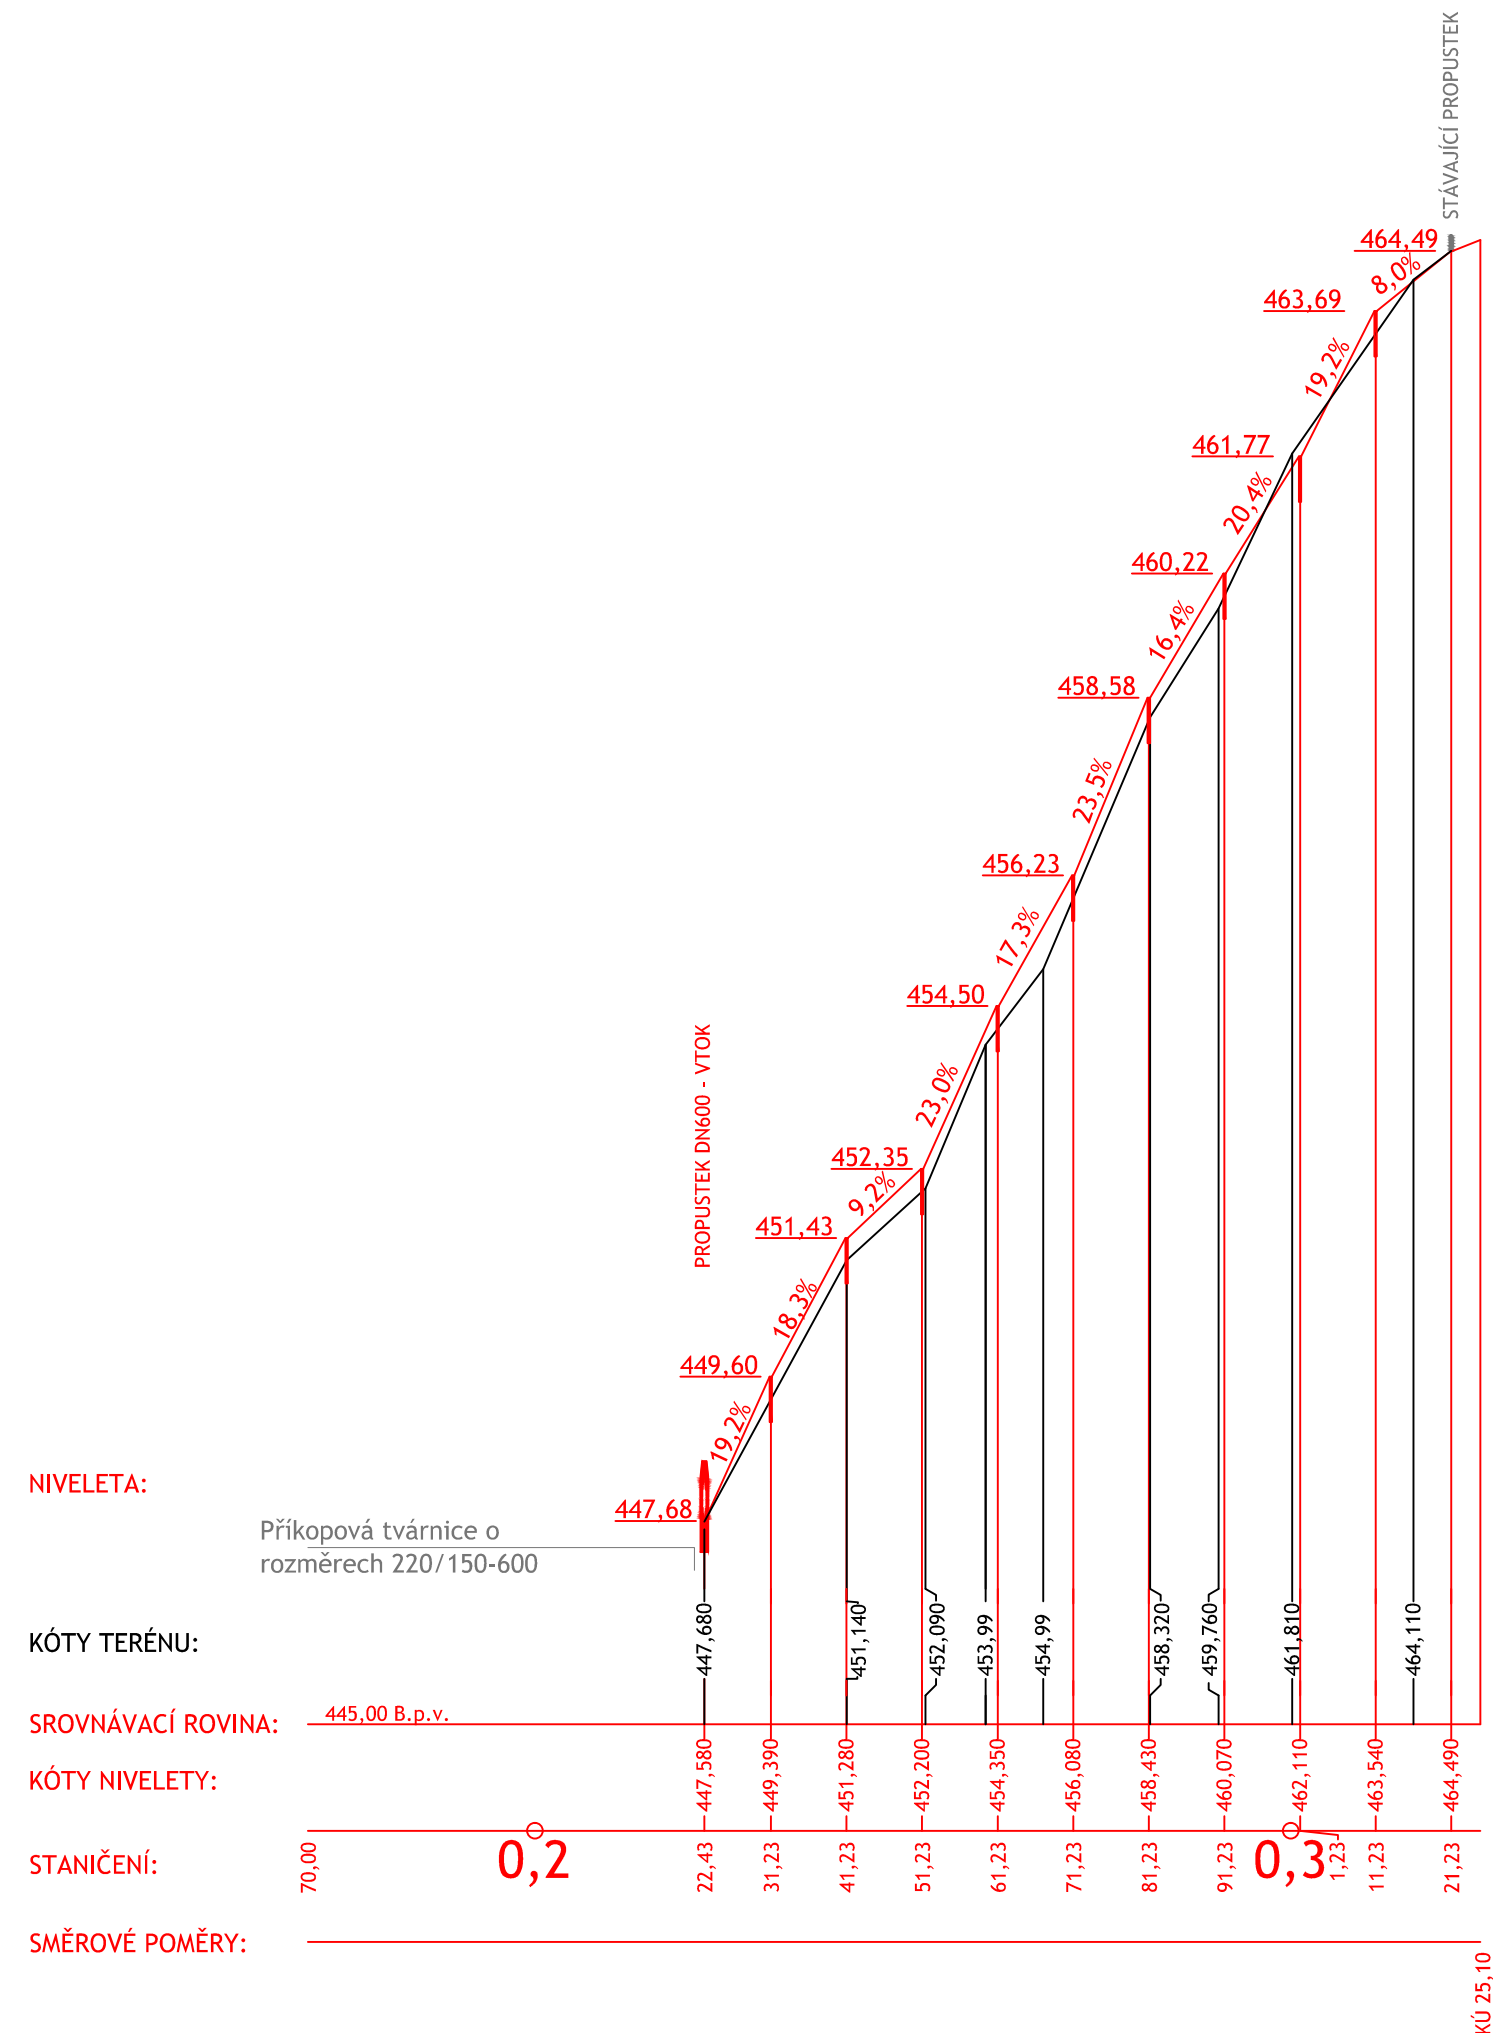

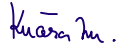
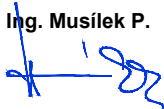

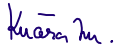


PODÉLNÝ PROFIL - PRAVÝ PŘÍKOP
M 1:1000/100



DSP+PDPS

VÝŠKOVÝ SYSTÉM: BpV

HL.INŽ.PROJEKTU	ZODP.PROJEKTANT	VYPRACOVAL	KONTROLOVAL	<div>M.I.S.</div> <div>sídlo: Škroupova 719, 500 02 Hradec Králové projekce: Husova 1697, 530 03 Pardubice</div>	
Ing. Kučera M. 	Ing. Musílek P. 	Ing. Kvaček O. 	Ing. Kučera M. 		
OBEC : RUDNÍK		KRAJ : KRÁLOVÉHRADECKÝ		FORMÁT	2 A4
INVESTOR : KRÁLOVÉHRADECKÝ KRAJ				DATUM	07/2013
AKCE : <					