



PŮDORYS - PROPUSTEK DN400
M 1:50

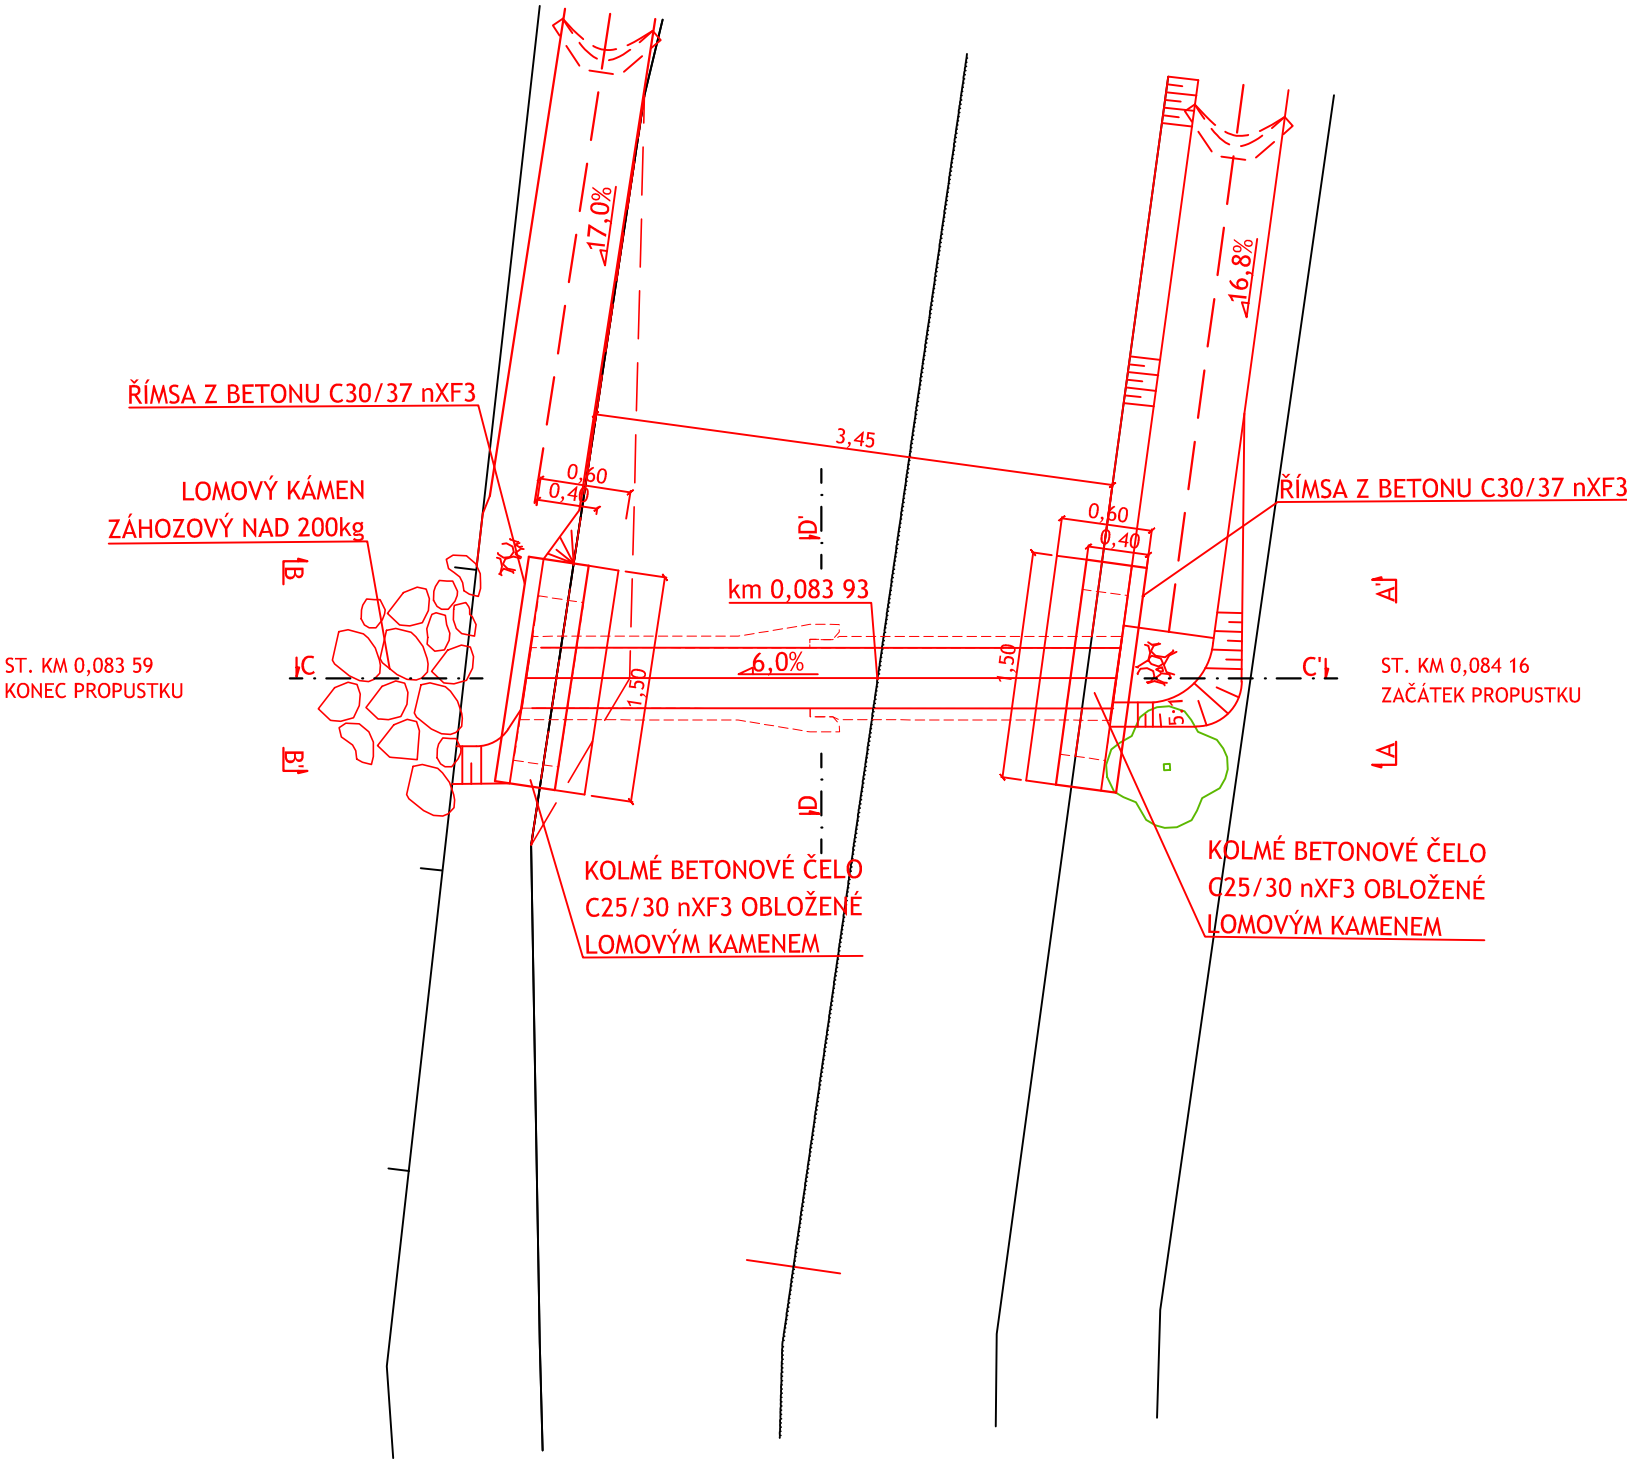

DSP+PDPS

VÝŠKOVÝ SYSTÉM: BpV

HL.INŽ.PROJEKTU	ZODP.PROJEKTANT	VYPRACOVAL	KONTROLOVAL	<div> sídlo: Škroupova 719, 500 02 Hradec Králové projekce: Husova 1697, 530 03 Pardubice</div>	
Ing. Kučera M. <i>Kučera M.</i>	Ing. Musílek P. <i>Musílek P.</i>	Ing. Kvaček O. <i>Kvaček</i>	Ing. Kučera M. <i>Kučera M.</i>		
OBEC : RUDNÍK		KRAJ : KRÁLOVÉHRADECKÝ		FORMÁT	2A4
INVESTOR : KRÁLOVÉHRADECKÝ KRAJ				DATUM	07/2013
AKCE : <					