




PODÉLNÝ ŘEZ C-C'

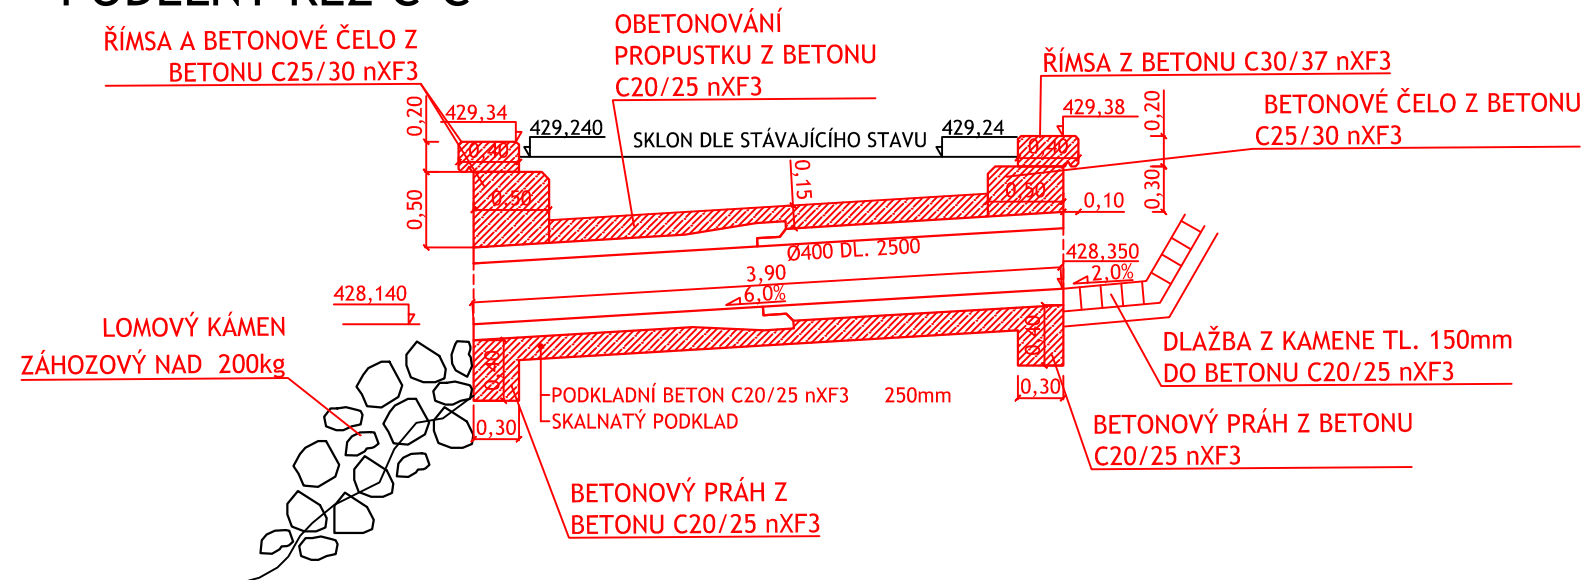


POHLED A-A'

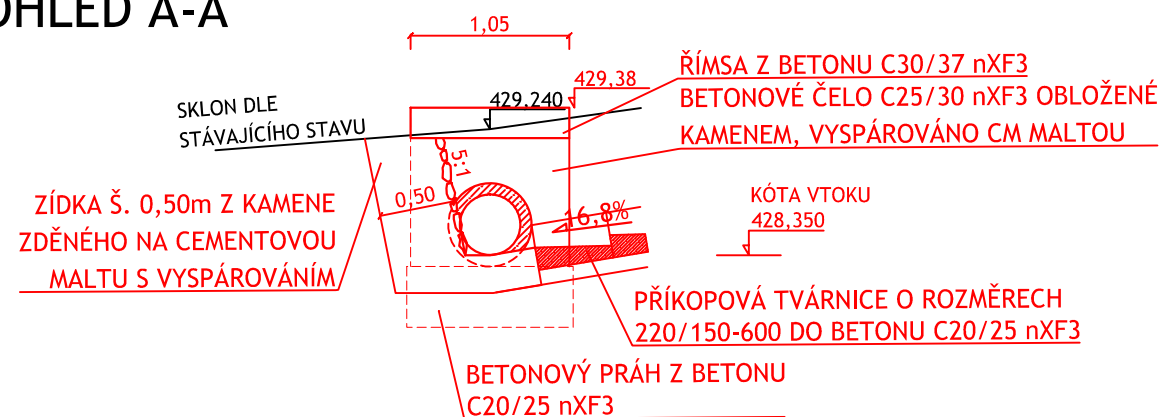

POHLED B-B'

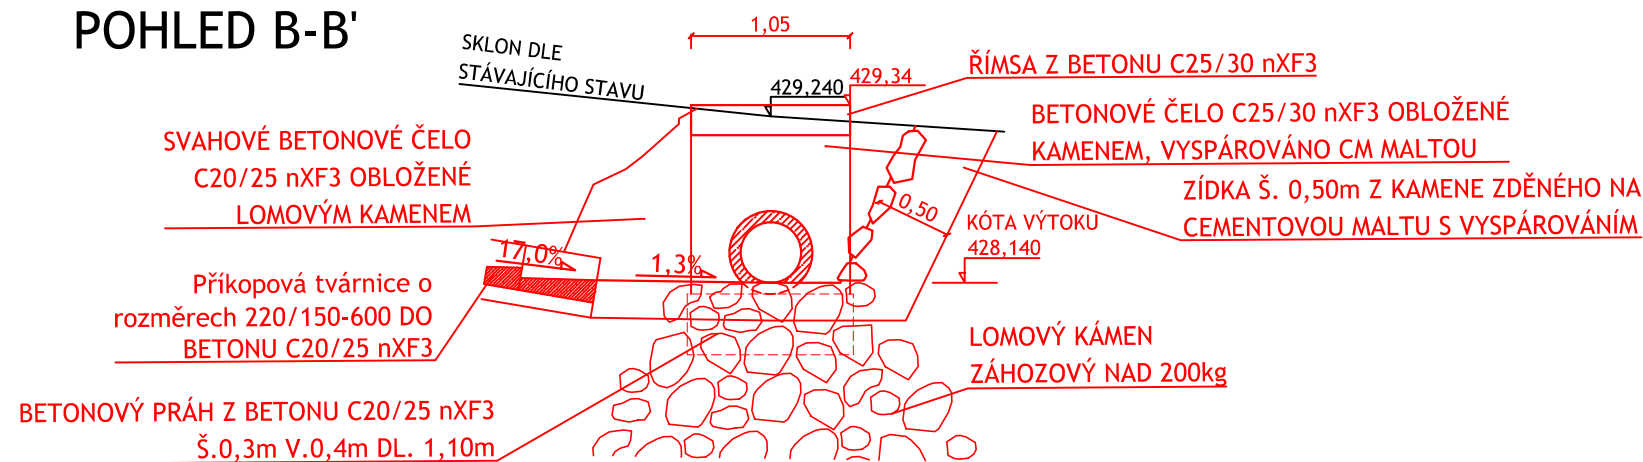

PODÉLNÝ ŘEZ D-D'

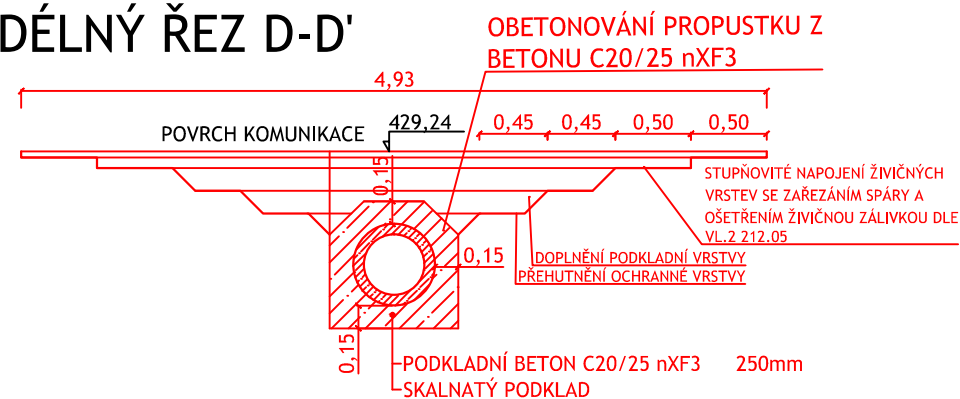


VZOROVÉ ŘEZY - PROPUSTEK DN400

M 1:50

DSP+PDPS

VÝŠKOVÝ SYSTÉM: BpV

HL.INŽ.PROJEKTU	ZODP.PROJEKTANT	VYPRACOVAL	KONTROLOVAL		
Ing. Kučera M. <i>Kučera M.</i>	Ing. Musílek P. <i>[Signature]</i>	Ing. Kvaček O. <i>[Signature]</i>	Ing. Kučera M. <i>Kučera M.</i>	sídlo: Škroupova 719, 500 02 Hradec Králové projekce: Husova 1697, 530 03 Pardubice	
OBEC : RUDNÍK		KRAJ : KRÁLOVÉHRADECKÝ		FORMÁT	2A4
INVESTOR : KRÁLOVÉHRADECKÝ KRAJ				DATUM	07/2013
AKCE : <div style="text-align: center;"> <h3>III/01410 Rudník - Janovice - povodňové škody</h3> </div> <div style="text-align: center;"> <h3>STAVEBNÍ POVOLENÍ A ZADÁNÍ STAVBY</h3> </div>				ÚČEL	DSP+PDPS
				Č.ZAKÁZKY:	PARÉ :
				13_042	
				Č. ARCHIVNÍ :	
PŘÍLOHA :				0	
				Č.MĚŘÍTKO :	Č.PŘÍLOHY :
<div style="text-align: center;"> <h2>VZOROVÉ ŘEZY</h2> </div>				1:50	C.4.2.2