




Střední průmyslová škola stavební, Pospíšilova třída 787, 500 03 Hradec Králové

POŽÁRNÍ EVAKUAČNÍ PLÁN

/grafická část/

HLAVNÍ BUDOVA a TĚLOCVIČNA - SUTERÉN

MĚŘÍTKO 1:250

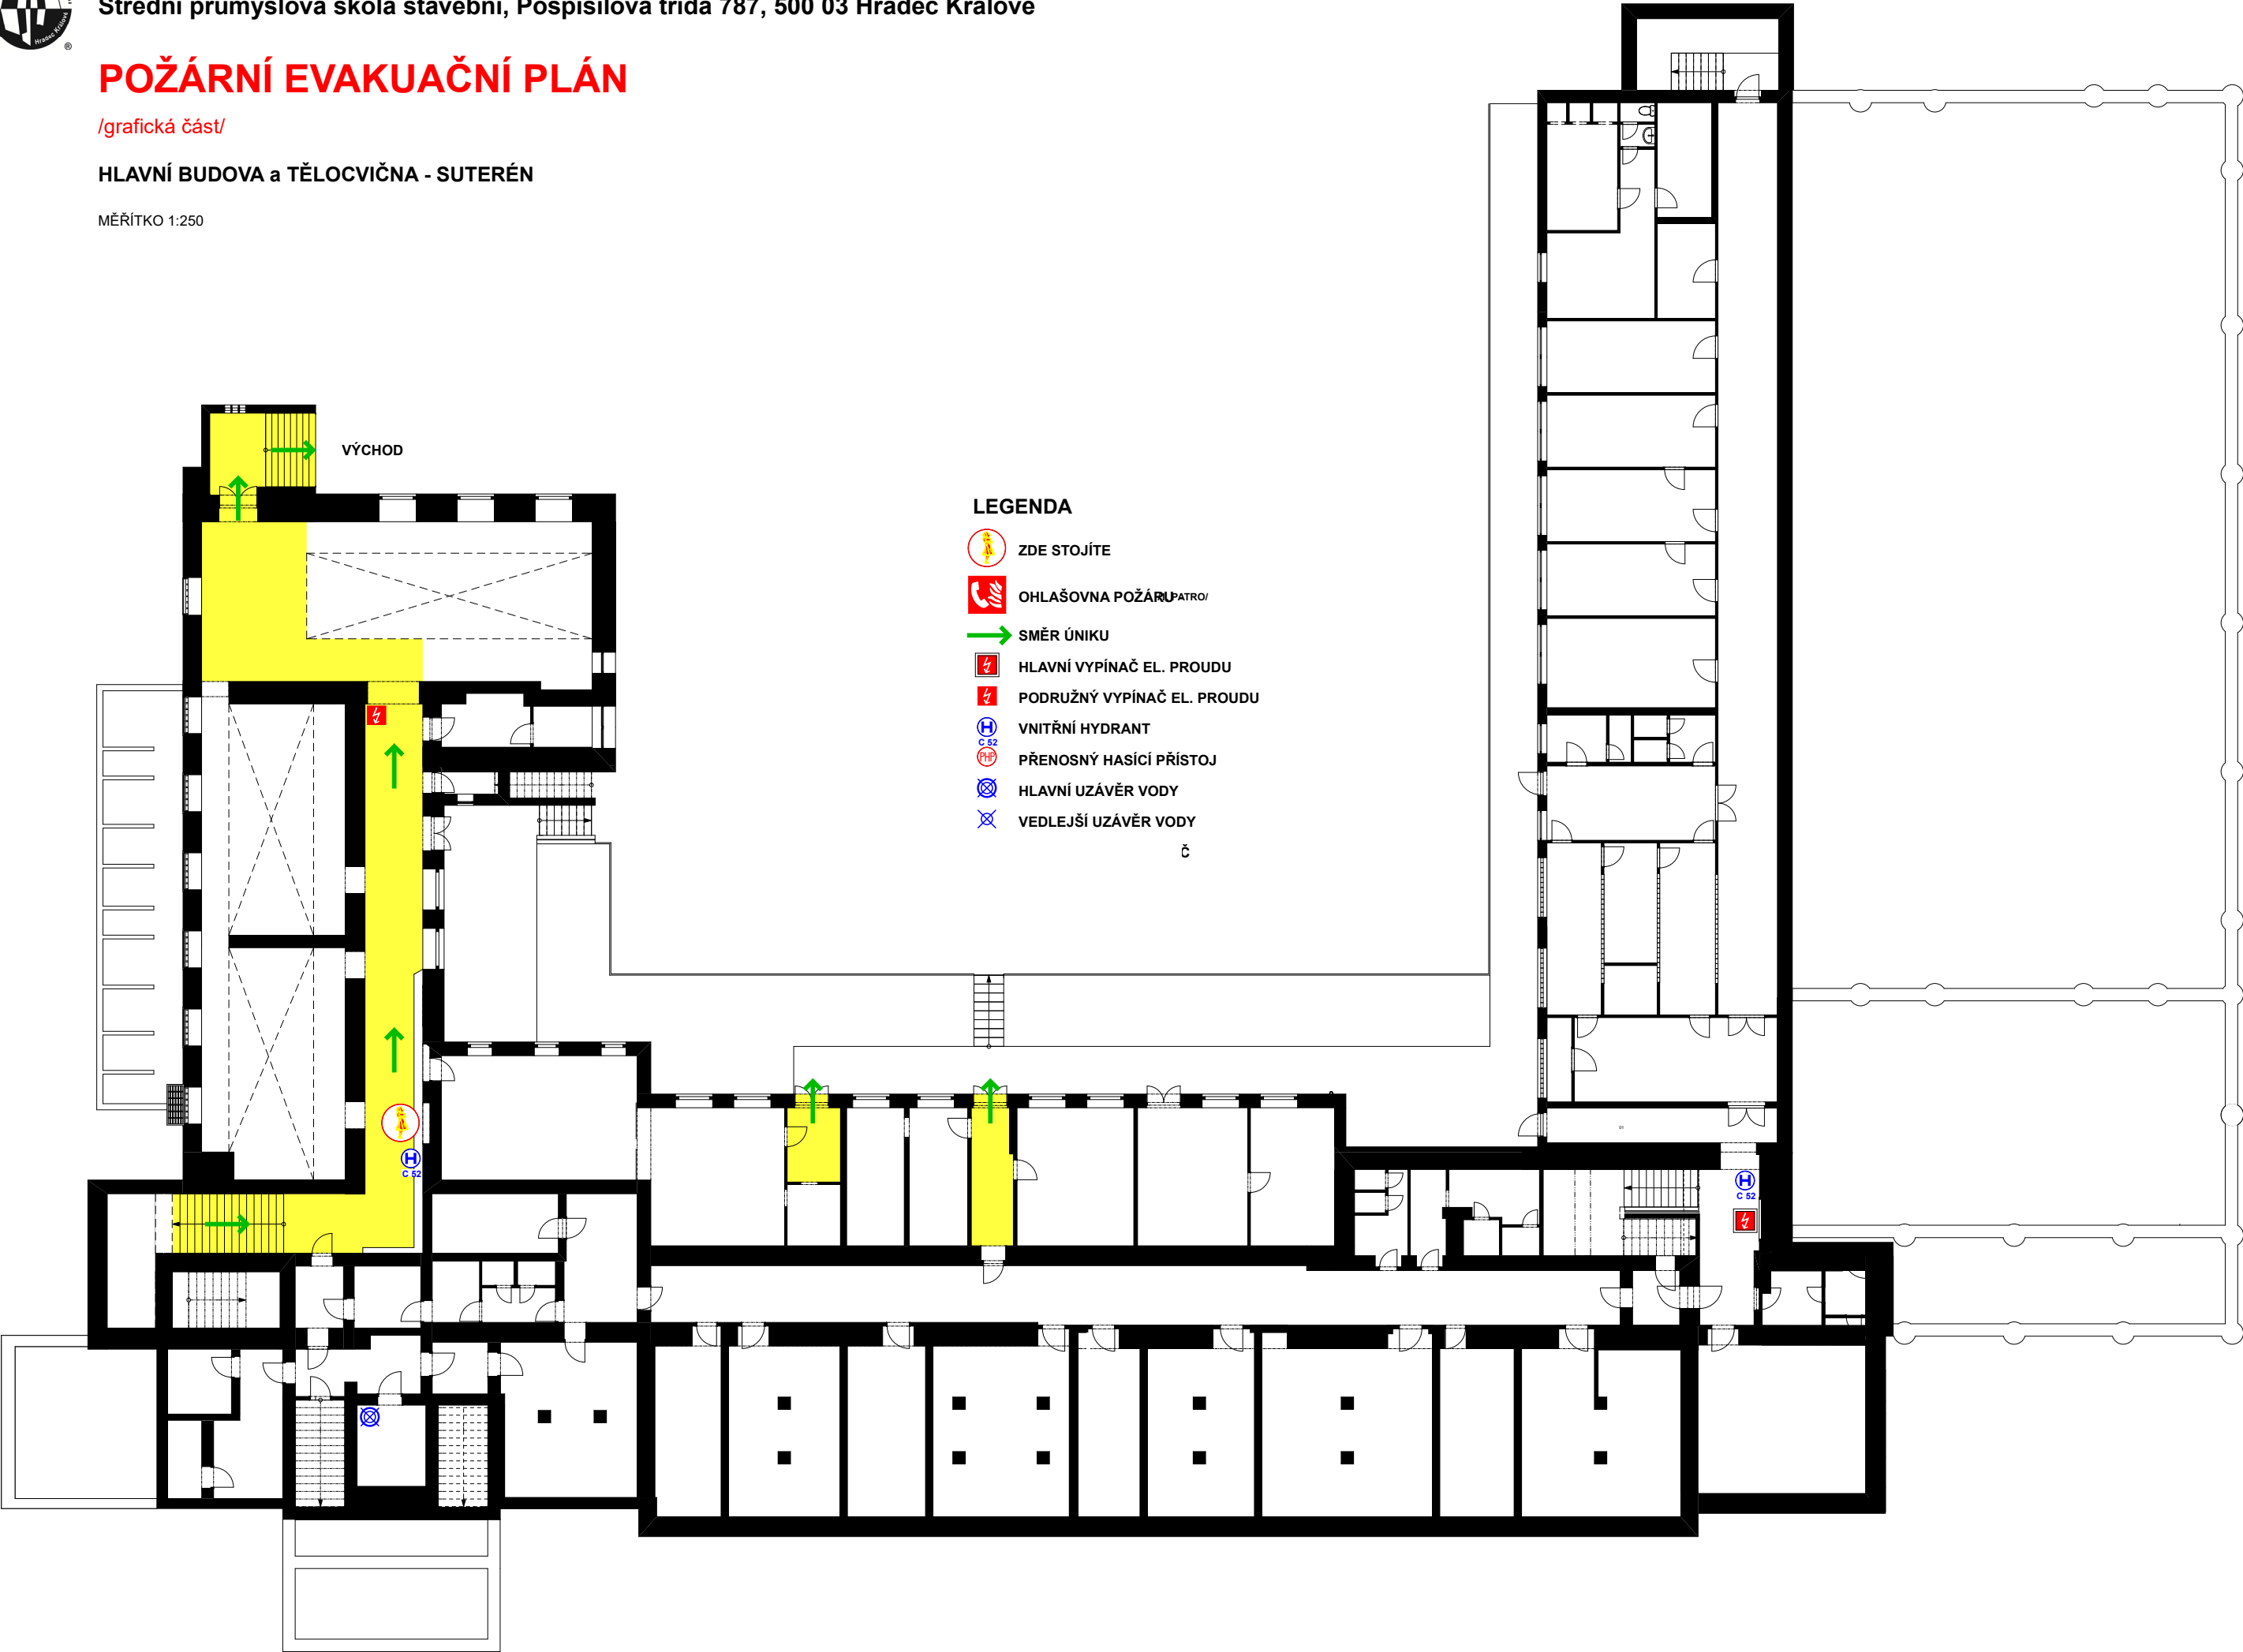




Střední průmyslová škola stavební, Pospíšilova třída 787, 500 03 Hradec Králové

POŽÁRNÍ EVAKUAČNÍ PLÁN

/grafická část/

HLAVNÍ BUDOVA a TĚLOCVIČNA - PŘÍZEMÍ

MĚŘÍTKO 1:250

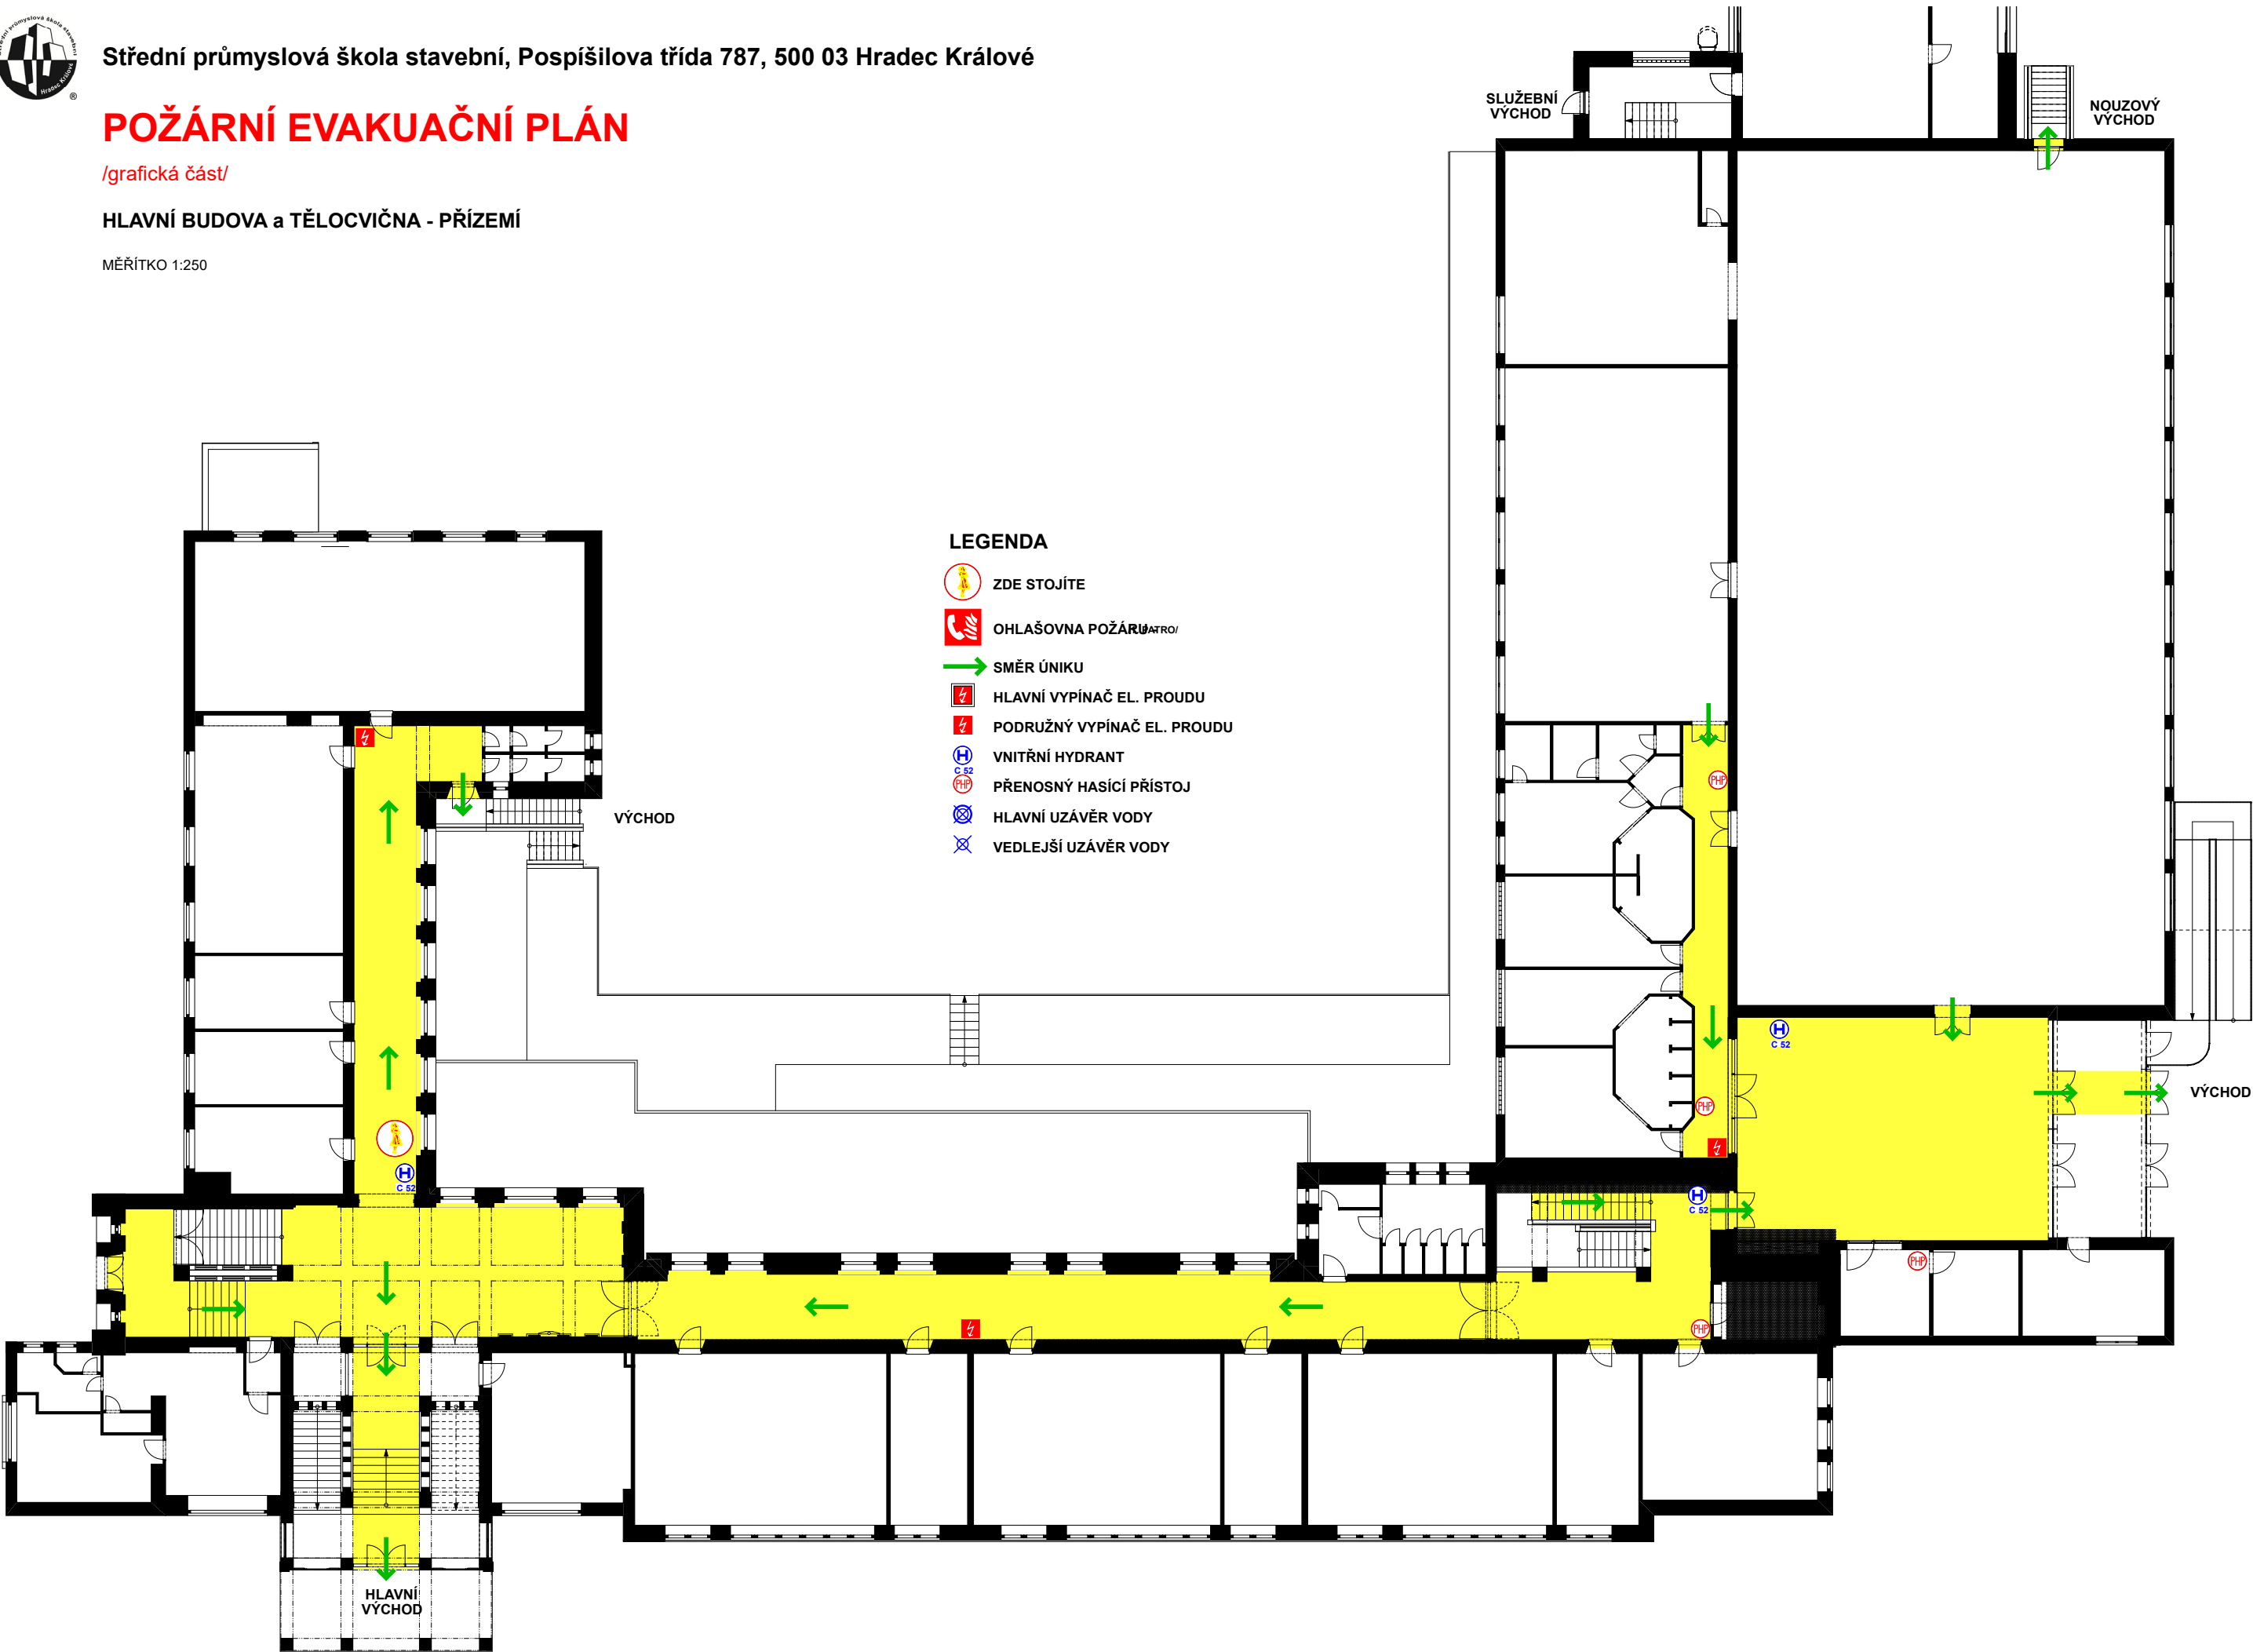




Střední průmyslová škola stavební, Pospíšilova třída 787, 500 03 Hradec Králové

POŽÁRNÍ EVAKUAČNÍ PLÁN

/grafická část/

HLAVNÍ BUDOVA a TĚLOCVIČNA - 1. PATRO

MĚŘÍTKO 1:250

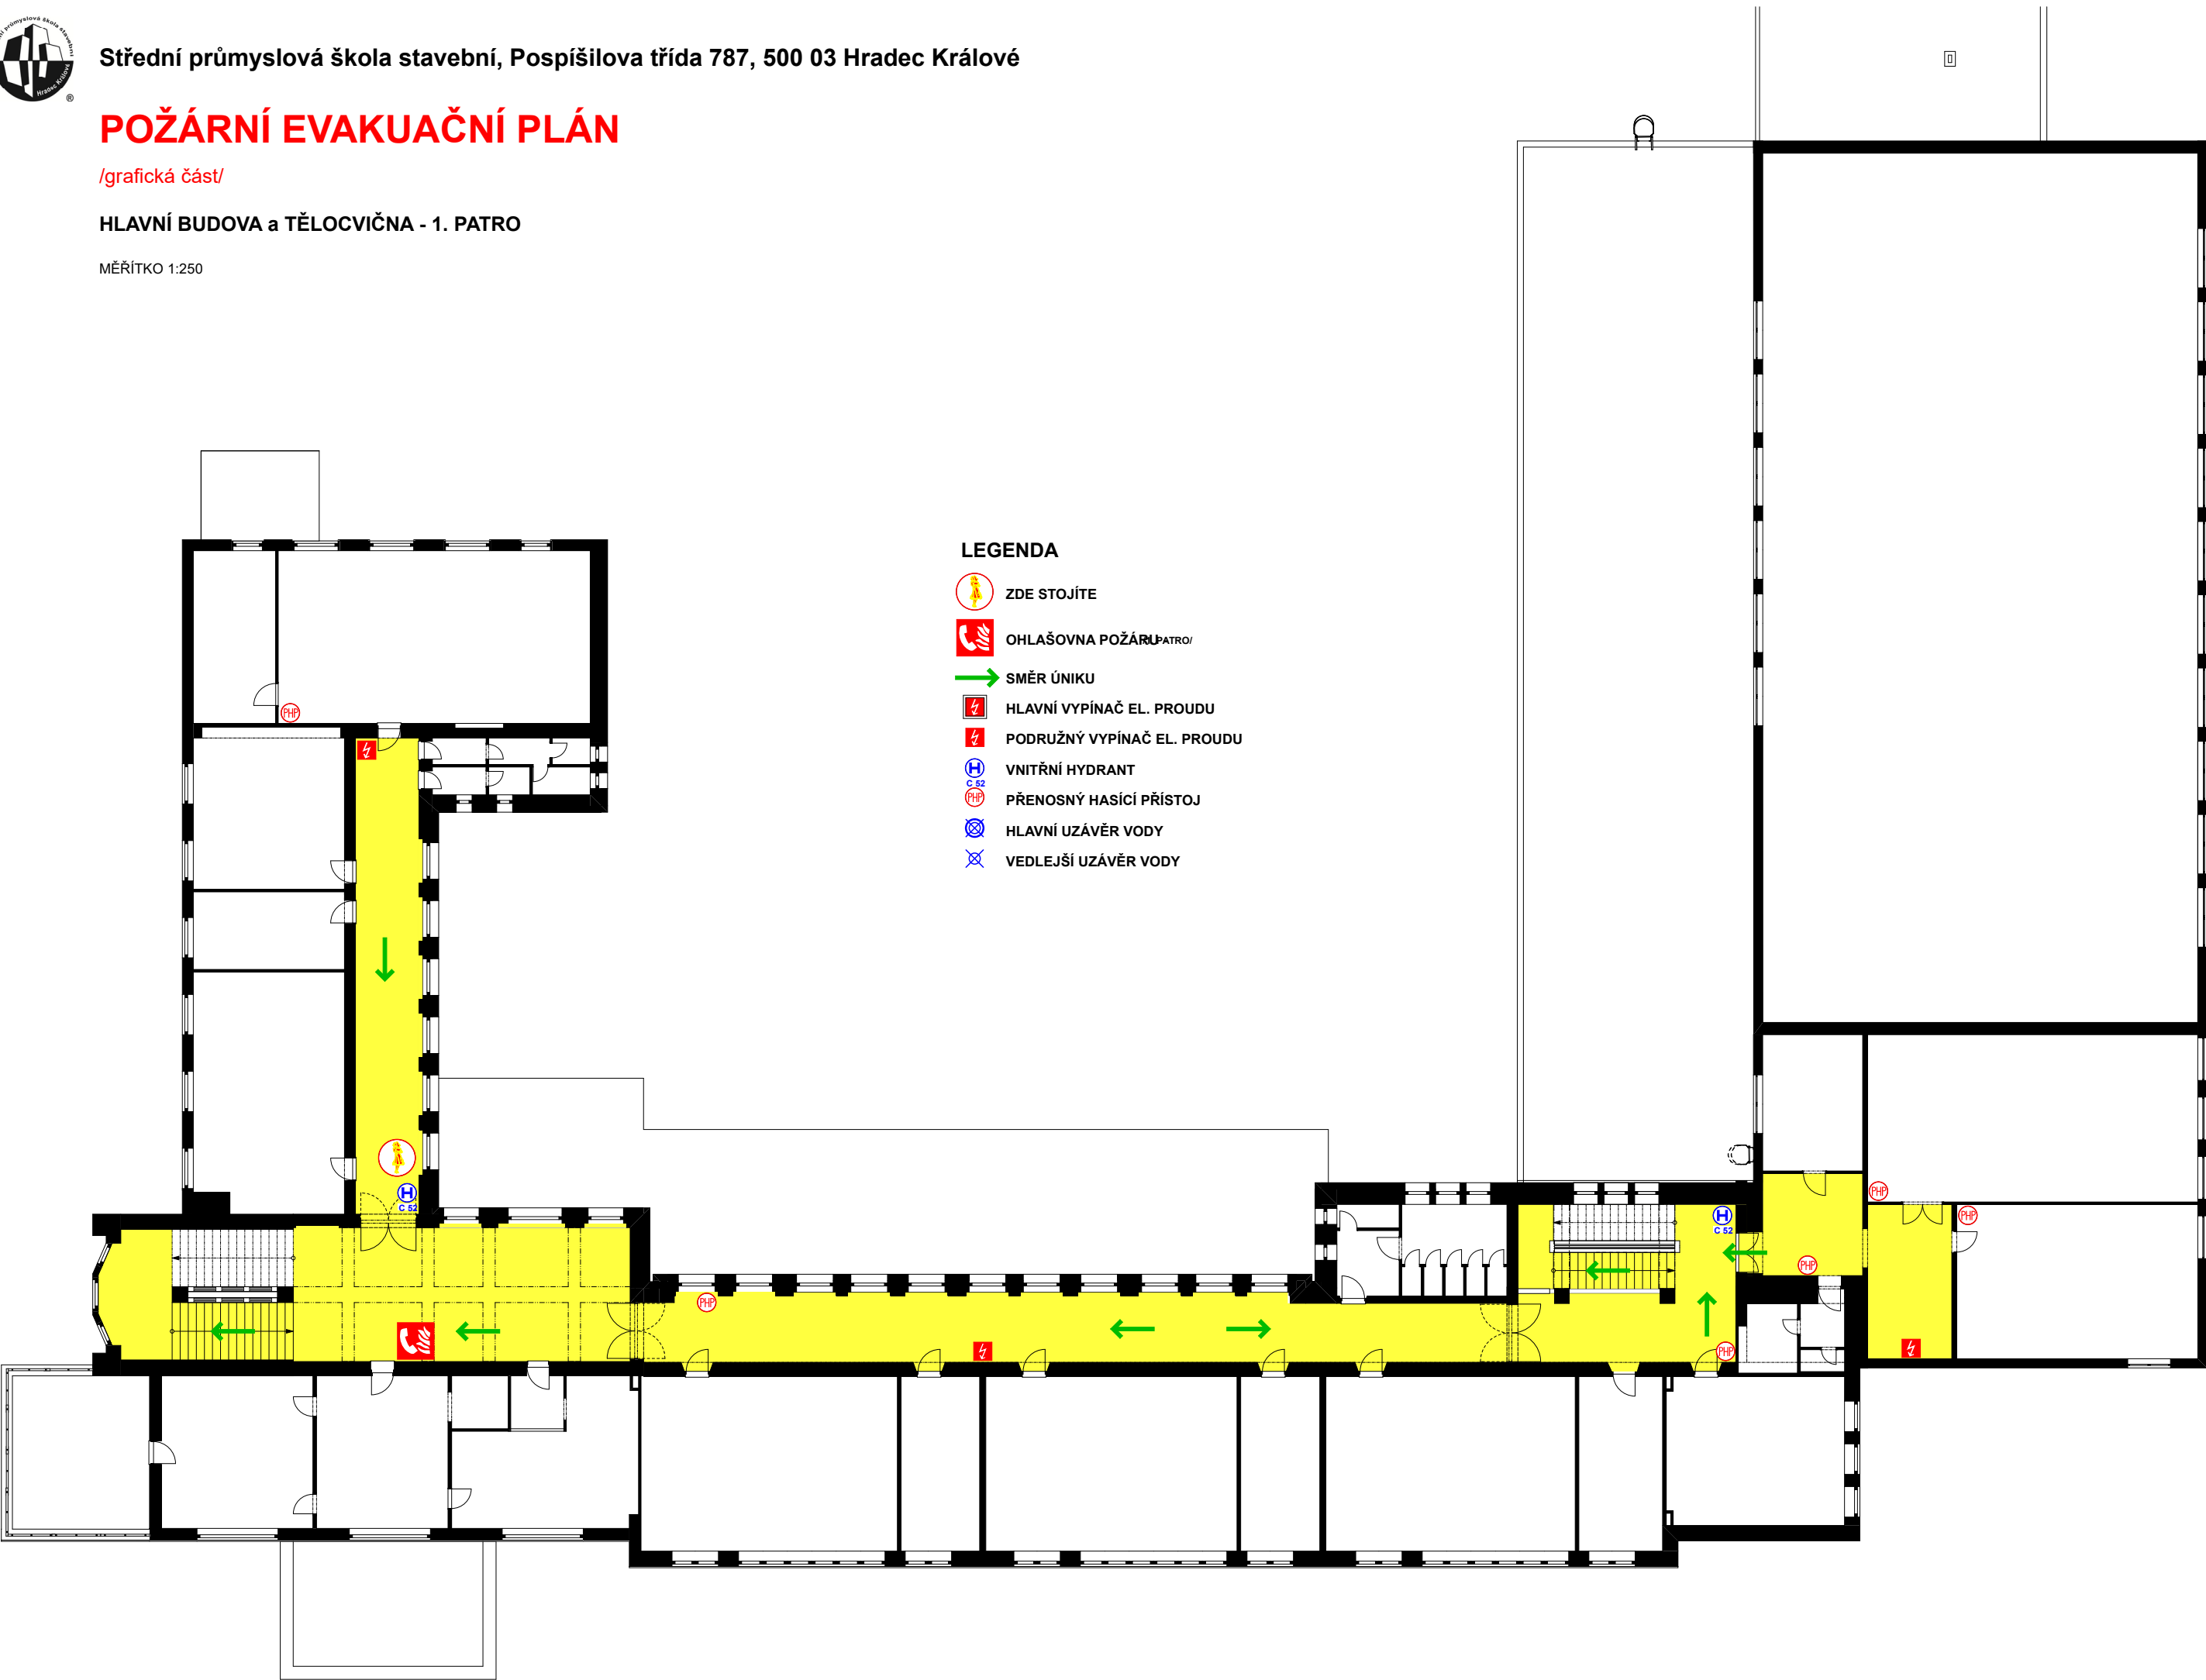

LEGENDA

- ZDE STOJÍTE
- OHLAŠOVNA POŽÁRU
- SMĚR ÚNIKU
- HLAVNÍ VYPÍNAČ EL. PROUDU
- PODRUŽNÝ VYPÍNAČ EL. PROUDU
- VNITŘNÍ HYDRANT
- PŘENOSNÝ HASÍCÍ PŘÍSTOJ
- HLAVNÍ UZÁVĚR VODY
- VEDLEJŠÍ UZÁVĚR VODY




Střední průmyslová škola stavební, Pospíšilova třída 787, 500 03 Hradec Králové

POŽÁRNÍ EVAKUAČNÍ PLÁN

/grafická část/

HLAVNÍ BUDOVA - 2. PATRO

MĚŘÍTKO 1:250

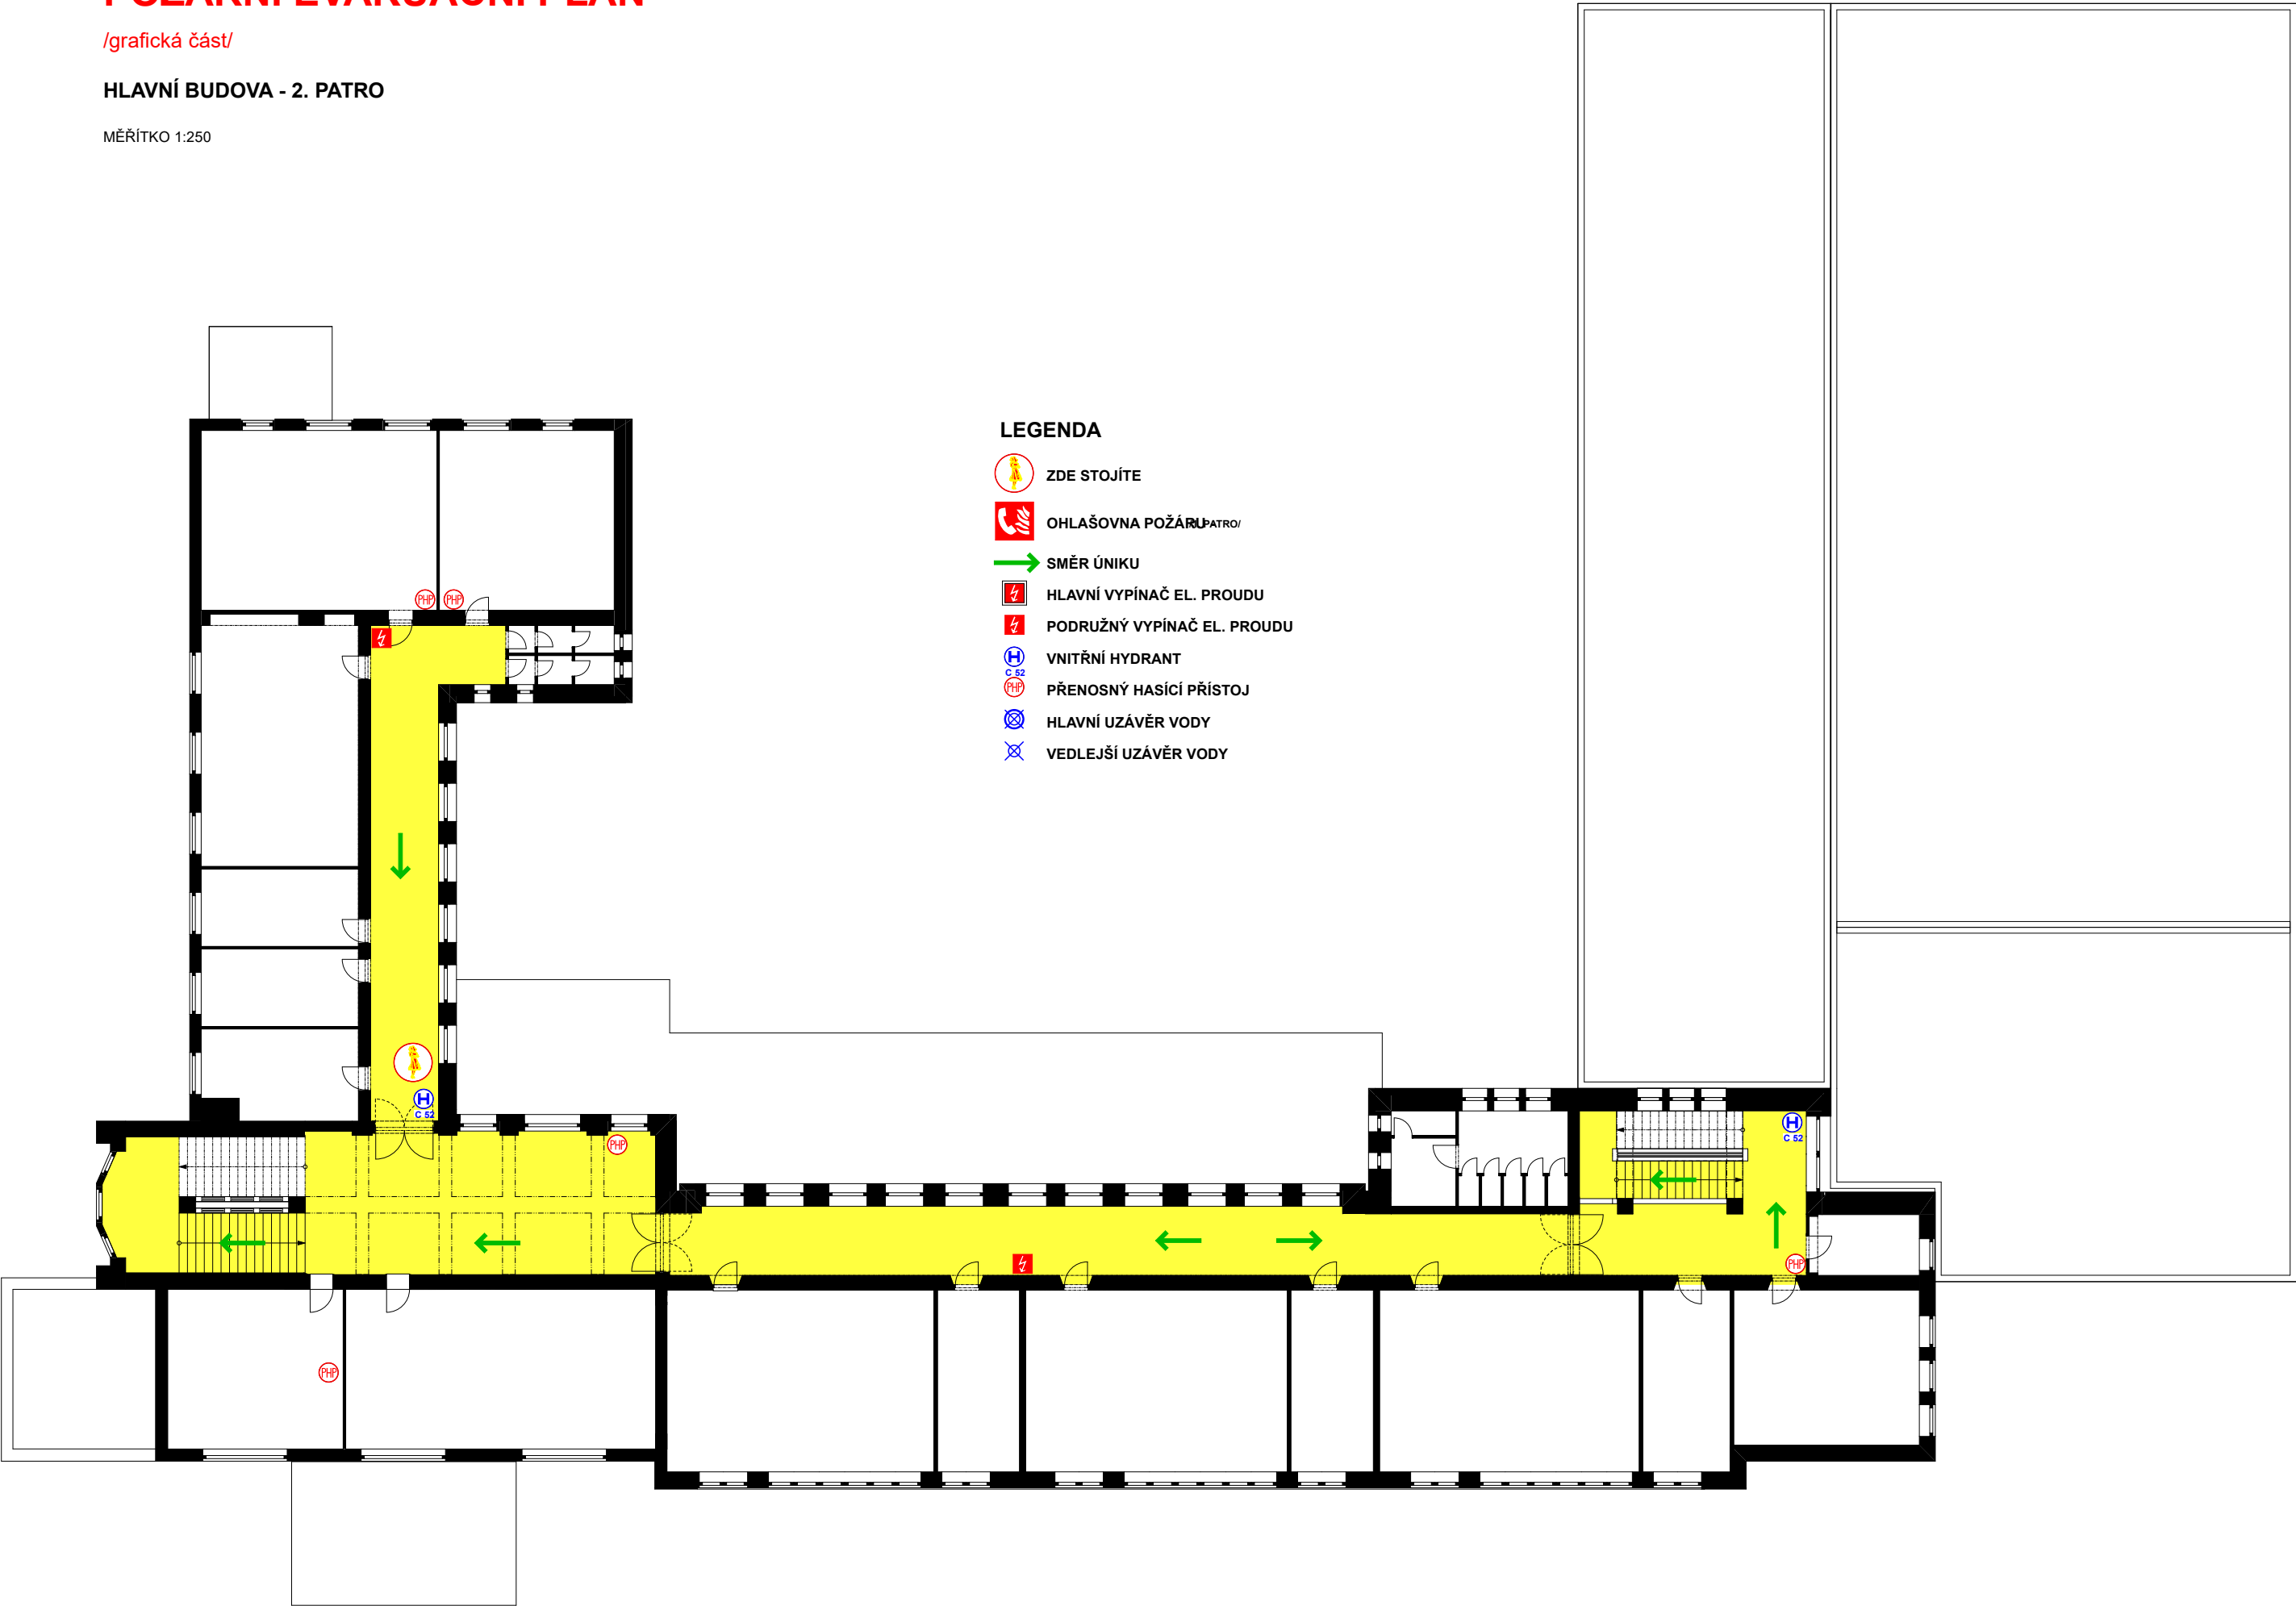



Střední průmyslová škola stavební, Pospíšilova třída 787, 500 03 Hradec Králové

POŽÁRNÍ EVAKUAČNÍ PLÁN

/grafická část/

HLAVNÍ BUDOVA - 3. PATRO

MĚŘÍTKO 1:250

