



POHLED A

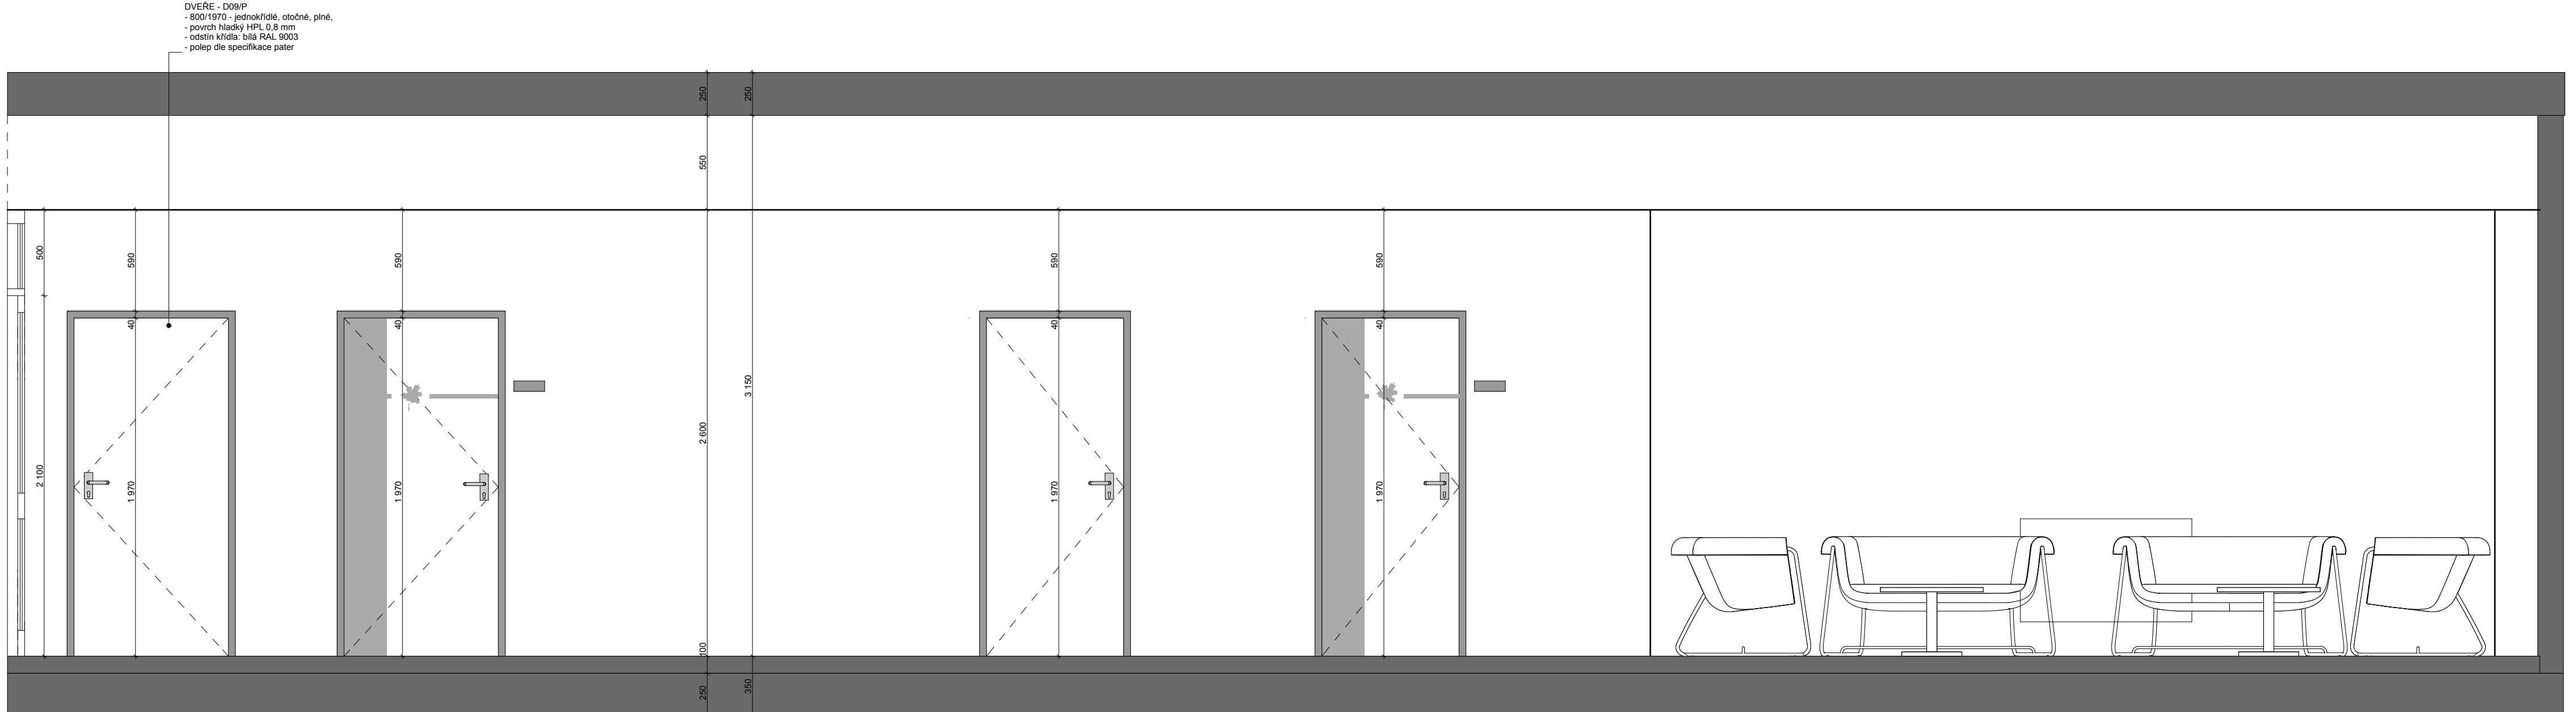



POHLED B



POHLED C

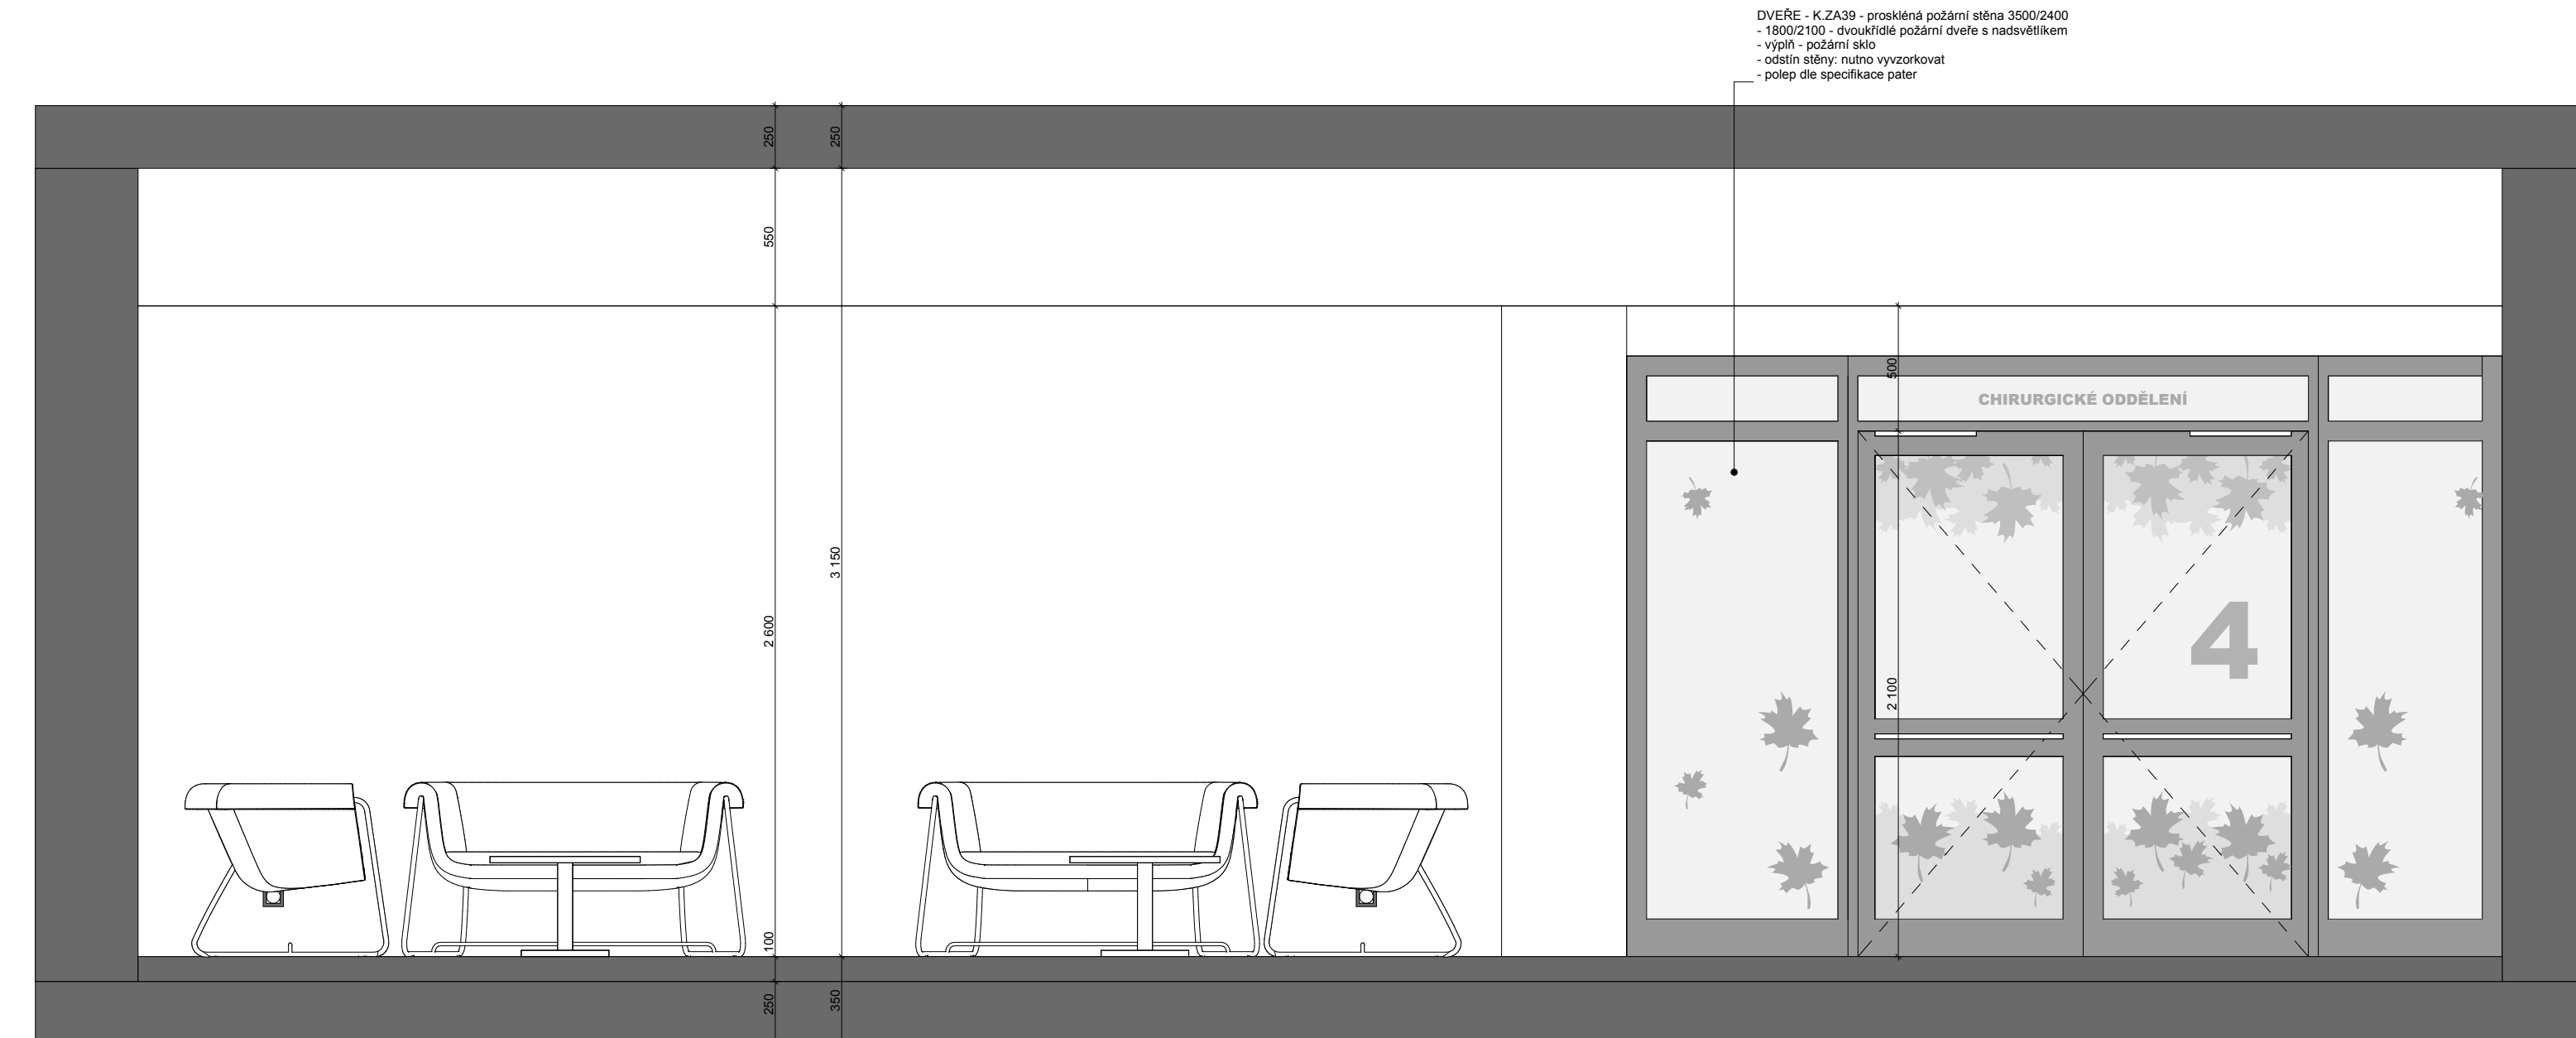

POHLED D

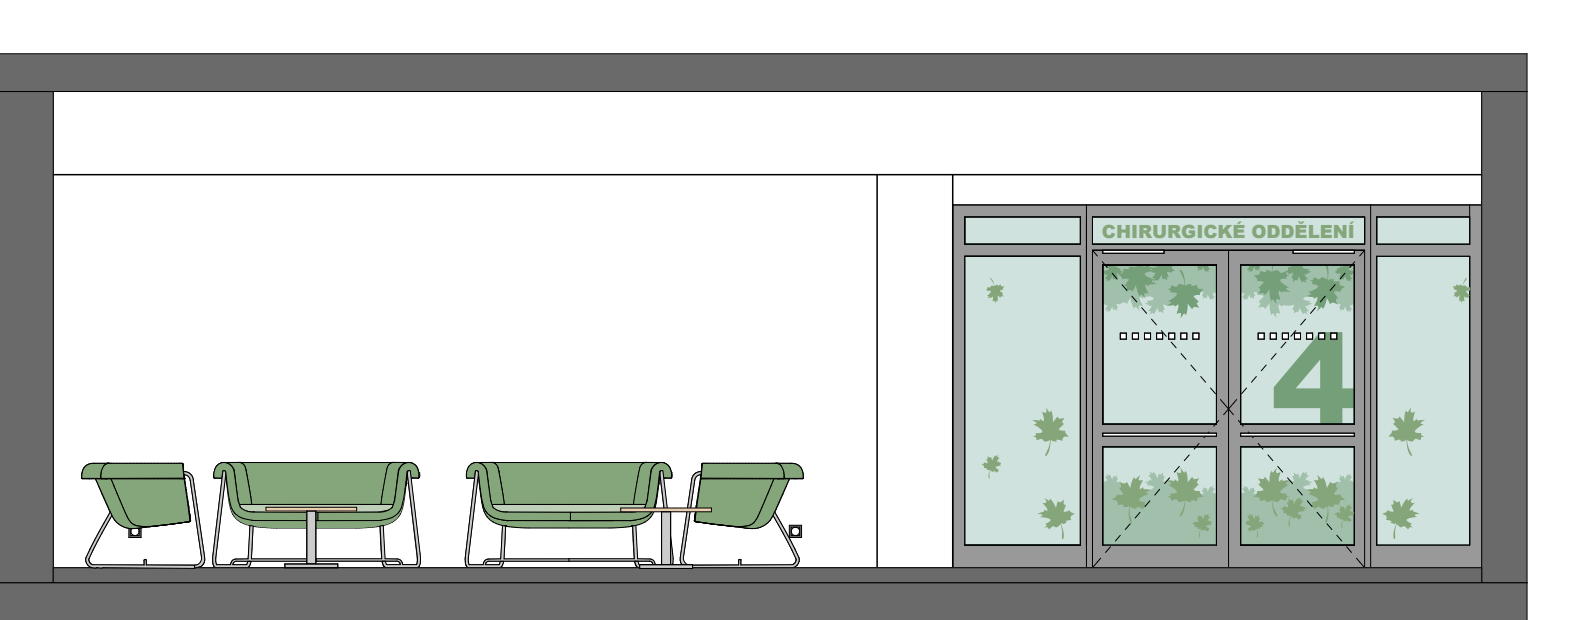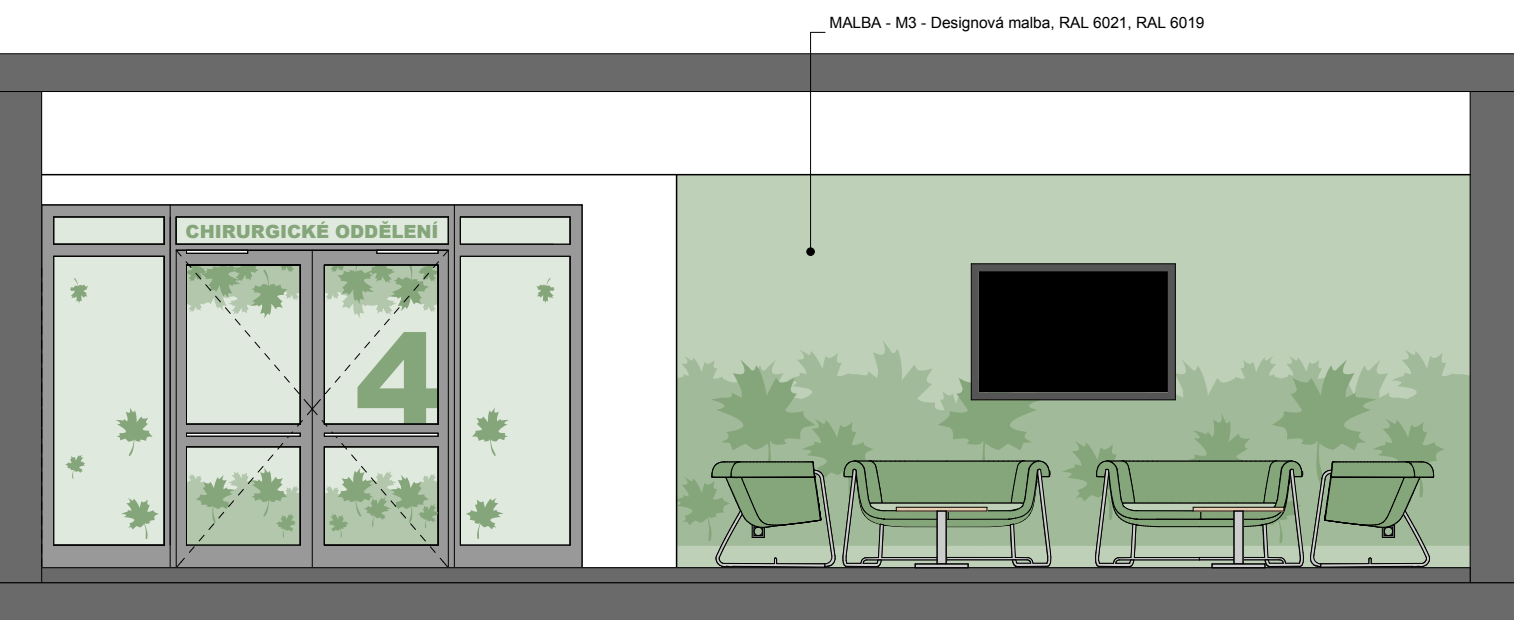

Legenda značek  
→ Počátek a směr rozvržení posádkové kabin nebo kabin

PROJEKTANT ARCHITEKTONICKO STAVEBNÍ			
Autor projektu :	JKA-CZ s.r.o.	Vedoucí projektant :	Denisa Hurdáková
Zodpovědný projektant :	Ing. Jiří Stánský	Vypracoval :	Ing. arch. Radek Poliva
Kraj :	Královéhradecký MÚ.	Národní Investor :	Královéhradecký kraj, Převraská nám. 1240
Ánoce :	MODERNIZACE A DOSTAVBA OBLASTNÍ NEMOCNICE NÁCHOD, a.s. - LETAPÁ	Formát :	Formát : 11/2015
PS 2000+2001+2002+2003		Datum :	11/2015
Č. zak. :	J-2014-08-27	Stupeň PD :	OPB
Název : SPÁROREZY TYPOVÝCH PROSTOR ODPOČINKOVÉ PROSTORY PRO VĚŘEJNOST - b		Číslo výkresu :	D.2000.1.38b
		Měřítko :	1:25