DVEŘE - D65/P
- 900/1970 - jednokřídlé, otočné, plné,
- povrch hladký HPL 0,8 mm
- odstín křídla: bílá RAL 9003
- polep dle specifikace pater

DVEŘE - D66/L
- 1100/1970 - jednokřídlé, otočné, plné,
- povrch hladký HPL 0,8 mm
- odstín křídla: bílá RAL 9003
- polep dle specifikace pater

DVEŘE - D67/P
- 800/1970 - jednokřídlé, otočné, plné,
- povrch hladký HPL 0,8 mm
- odstín křídla: bílá RAL 9003
- polep dle specifikace pater

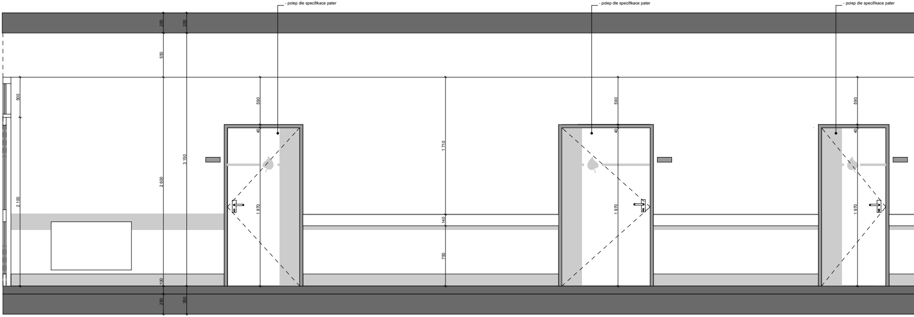
250
250
550
500
590
40
3 150
2 600
2 100
1 710
1 970
140
750
100
250
350

POHLED A

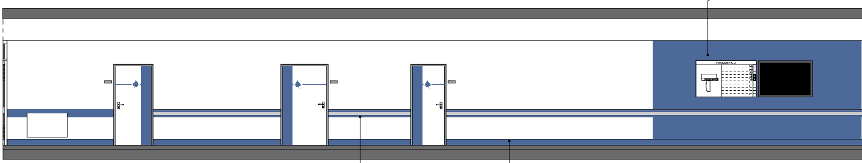
PAVILONY K, J

MALBA - M3 - Antibakteriální nátěr, RAL 5019

T5 - Obklad PVC pás, RAL 5019

P2 - Sokl běžný, v. 150 mm, radius 20 mm, NSC S1550-R80B

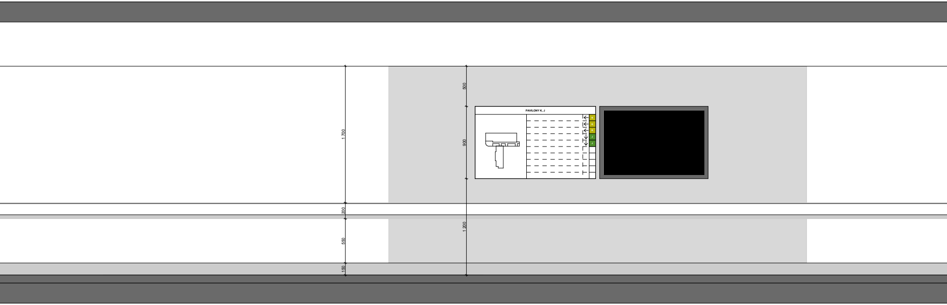
1 700
500
900
PAVILONY K, J
K
K
K
J
J
200
1 200
550
150

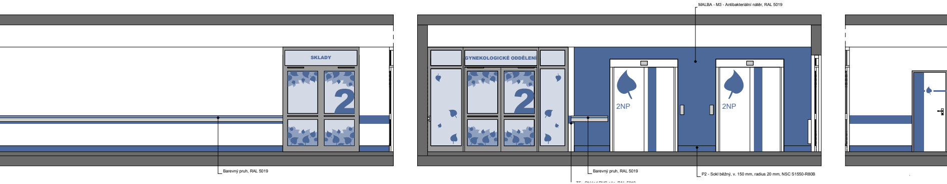
MALBA - M3 - Antibakteriální nátěr, RAL 5019
SKLADY
2
GYNEKOLOGICKÉ ODDĚLENÍ
2
2NP
2NP
Barevný pruh, RAL 5019
Barevný pruh, RAL 5019
P2 - Sokl běžný, v. 150 mm, radius 20 mm, NSC S1550-R80B

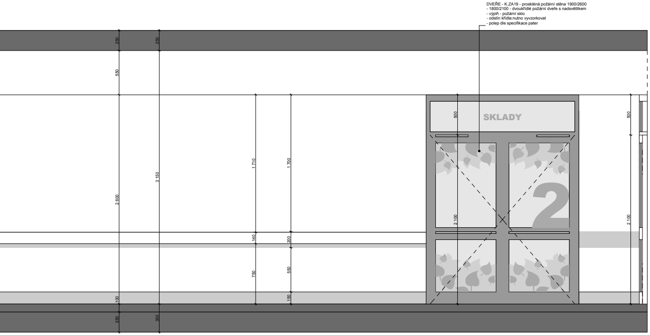
DVEŘE - K.ZA19 - prosklená požární stěna 1900/2600
- 1800/2100 - dvoukřídlé požární dveře s nadsvětlíkem
- výplň - požární sklo
- odstín křídla:nutno vyvzorkovat
- polep dle specifikace pater
SKLADY
2
250
250
550
2 600
3 150
1 710
1 700
500
2 100
500
2 100
140
200
750
550
100
150
250
350

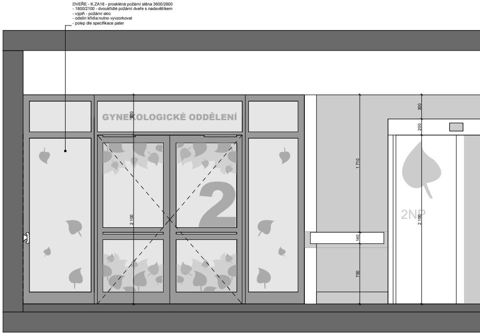
DVEŘE - K.ZA18 - prosklená požární stěna 3600/2600
- 1800/2100 - dvoukřídlé požární dveře s nadsvětlíkem
- výplň - požární sklo
- odstín křídla:nutno vyvzorkovat
- polep dle specifikace pater
GYNEKOLOGICKÉ ODDĚLENÍ
2
2NP
500
2 100
1 710
140
750
300
200
2 100

POHLED B

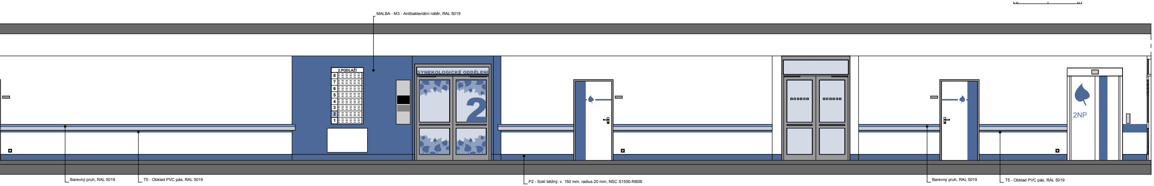
MALBA - M3 - Antibakteriální nátěr, RAL 5019
2.PODLAŽÍ
8
7
6
5
4
3
2
1
GYNEKOLOGICKÉ ODDĚLENÍ
2
2NP
Barevný pruh, RAL 5019
T5 - Obklad PVC pás, RAL 5019
P2 - Sokl běžný, v. 150 mm, radius 20 mm, NSC S1550-R80B
Barevný pruh, RAL 5019
T5 - Obklad PVC pás, RAL 5019

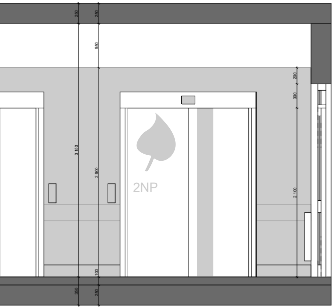
250
250
550
200
300
3 150
2 600
2 100
2NP
100
350
250

DVEŘE - D63/L
- 800/1970 - jednokřídlé, otočné, plné,
- povrch hladký HPL 0,8 mm
- odstín křídla: bílá RAL 9003
- polep dle specifikace pater

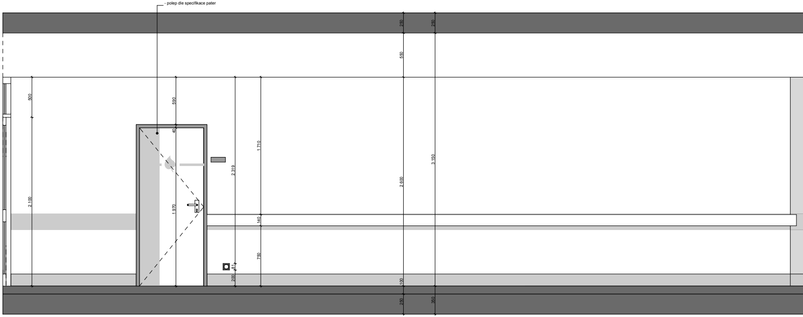
250
250
550
500
590
40
1 710
2 319
2 100
1 970
140
750
81
200
2 600
3 150
100
250
350

POHLED C

MALBA - M3 - Antibakteriální nátěr, RAL 5019

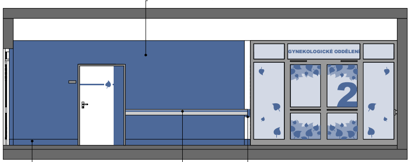
GYNEKOLOGICKÉ ODDĚLENÍ
2

P2 - Sokl běžný, v. 150 mm, radius 20 mm, NSC S1550-R80B

Barevný pruh, RAL 5019

T5 - Obklad PVC pás, RAL 5019

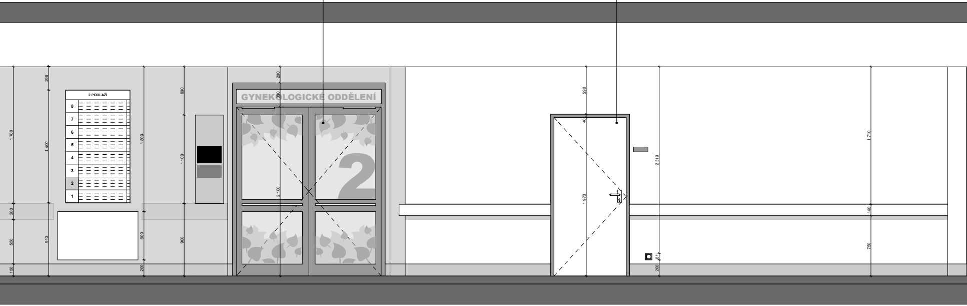

DVEŘE - K.ZA06 - prosklená požární stěna 1900/2400
- 1800/2100 - dvoukřídlé požární dveře s nadsvětlíkem
- výplň - požární sklo
- odstín křídla:nutno vyvzorkovat
- polep dle specifikace pater

DVEŘE - D39/L
- 900/1970 - jednokřídlé, otočné, plné,
- povrch hladký HPL 0,8 mm
- odstín křídla: bílá RAL 9003
- polep dle specifikace pater

1 700
200
550
150
296
1 400
910
2.PODLAŽÍ
8
7
6
5
4
3
2
1
1 800
600
200
600
1 100
900
200
300
GYNEKOLOGICKÉ ODDĚLENÍ
2 100
2
590
40
1 970
2 319
81
200
1 710
140
750

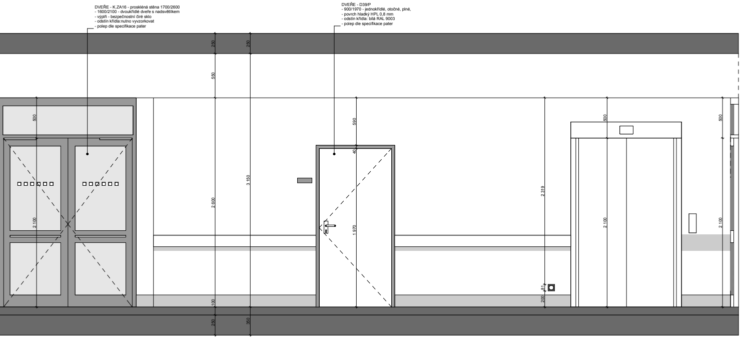
DVEŘE - K.ZA16 - prosklěná stěna 1700/2600
- 1600/2100 - dvoukřídlé dveře s nadsvětlíkem
- výplň - bezpečnostní čiré sklo
- odstín křídla:nutno vyvzorkovat
- polep dle specifikace pater
DVEŘE - D39/P
- 900/1970 - jednokřídlé, otočné, plné,
- povrch hladký HPL 0,8 mm
- odstín křídla: bílá RAL 9003
- polep dle specifikace pater
250
250
550
500
590
500
500
3 150
2 600
2 319
2 100
40
1 970
2 100
2 100
81
200
100
250
350

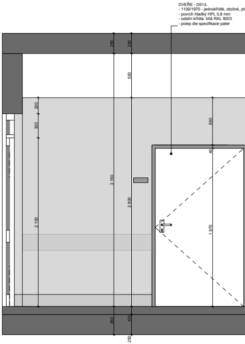
DVEŘE - D51/L
- 1100/1970 - jednokřídlé, otočné, pl
- povrch hladký HPL 0,8 mm
- odstín křídla: bílá RAL 9003
- polep dle specifikace pater
250
250
550
200
300
590
3 150
2 600
2 100
40
1 970
350
100
250

POHLED D

né,

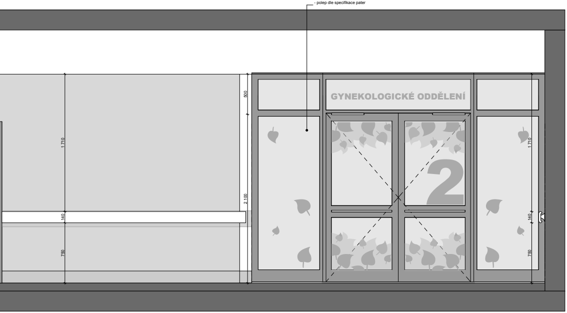
GYNEKOLOGICKÉ ODDĚLENÍ
2
500
1 710
2 100
140
750
1 710
140
750

DVEŘE - K.ZA15 - prosklěná stěna 3650/2600
- 1800/2100 - dvoukřídlé dveře s nadsvětlíkem
- výplň - bezpečnostní čiré sklo
- odstín křídla:nutno vyvzorkovat
- polep dle specifikace pater

Legedna značek

→ Počátek a směr rozvinutí povlakové krytiny nebo koberce

PROJEKTANT ARCHITEKTONICKO STAVEBNÍ

Autor projektu :	JIKA-CZ s.r.o.	Vedoucí projektant	Denisa Hurdálková	JIKA CZ
Zodpovědný projektant	Ing. Jiří Slánský	Vypracoval	Ing. arch. Radek Polívka	
Kraj : Královéhradecký	M.Ú. : Náchod	Investor : Královéhradecký kraj, Pivovarské nám. 1245		Rezidence Šatlava Dlouhá 101-103 Hradec Králové 777 550 375
Akce : **MODERNIZACE A DOSTAVBA OBLASTNÍ NEMOCNICE NÁCHOD, a.s. - I.ETAPA** *PS 2000+2001+2002+2003*			Formát :	
			Datum : 11/2015	
			Č.zak.: J-2014-08-27	Stupeň PD : DPS
Název : **SPÁROŘEZY TYPOVÝCH PROSTOR KOMUNIKAČNÍ HALA S VÝTAHEM - b**			Číslo výkresu : **D.2000.1.34b**	Měřítko : **1:25**