


KOORDINAČNÍ SITUACE - NOVÝ STAV 1:75

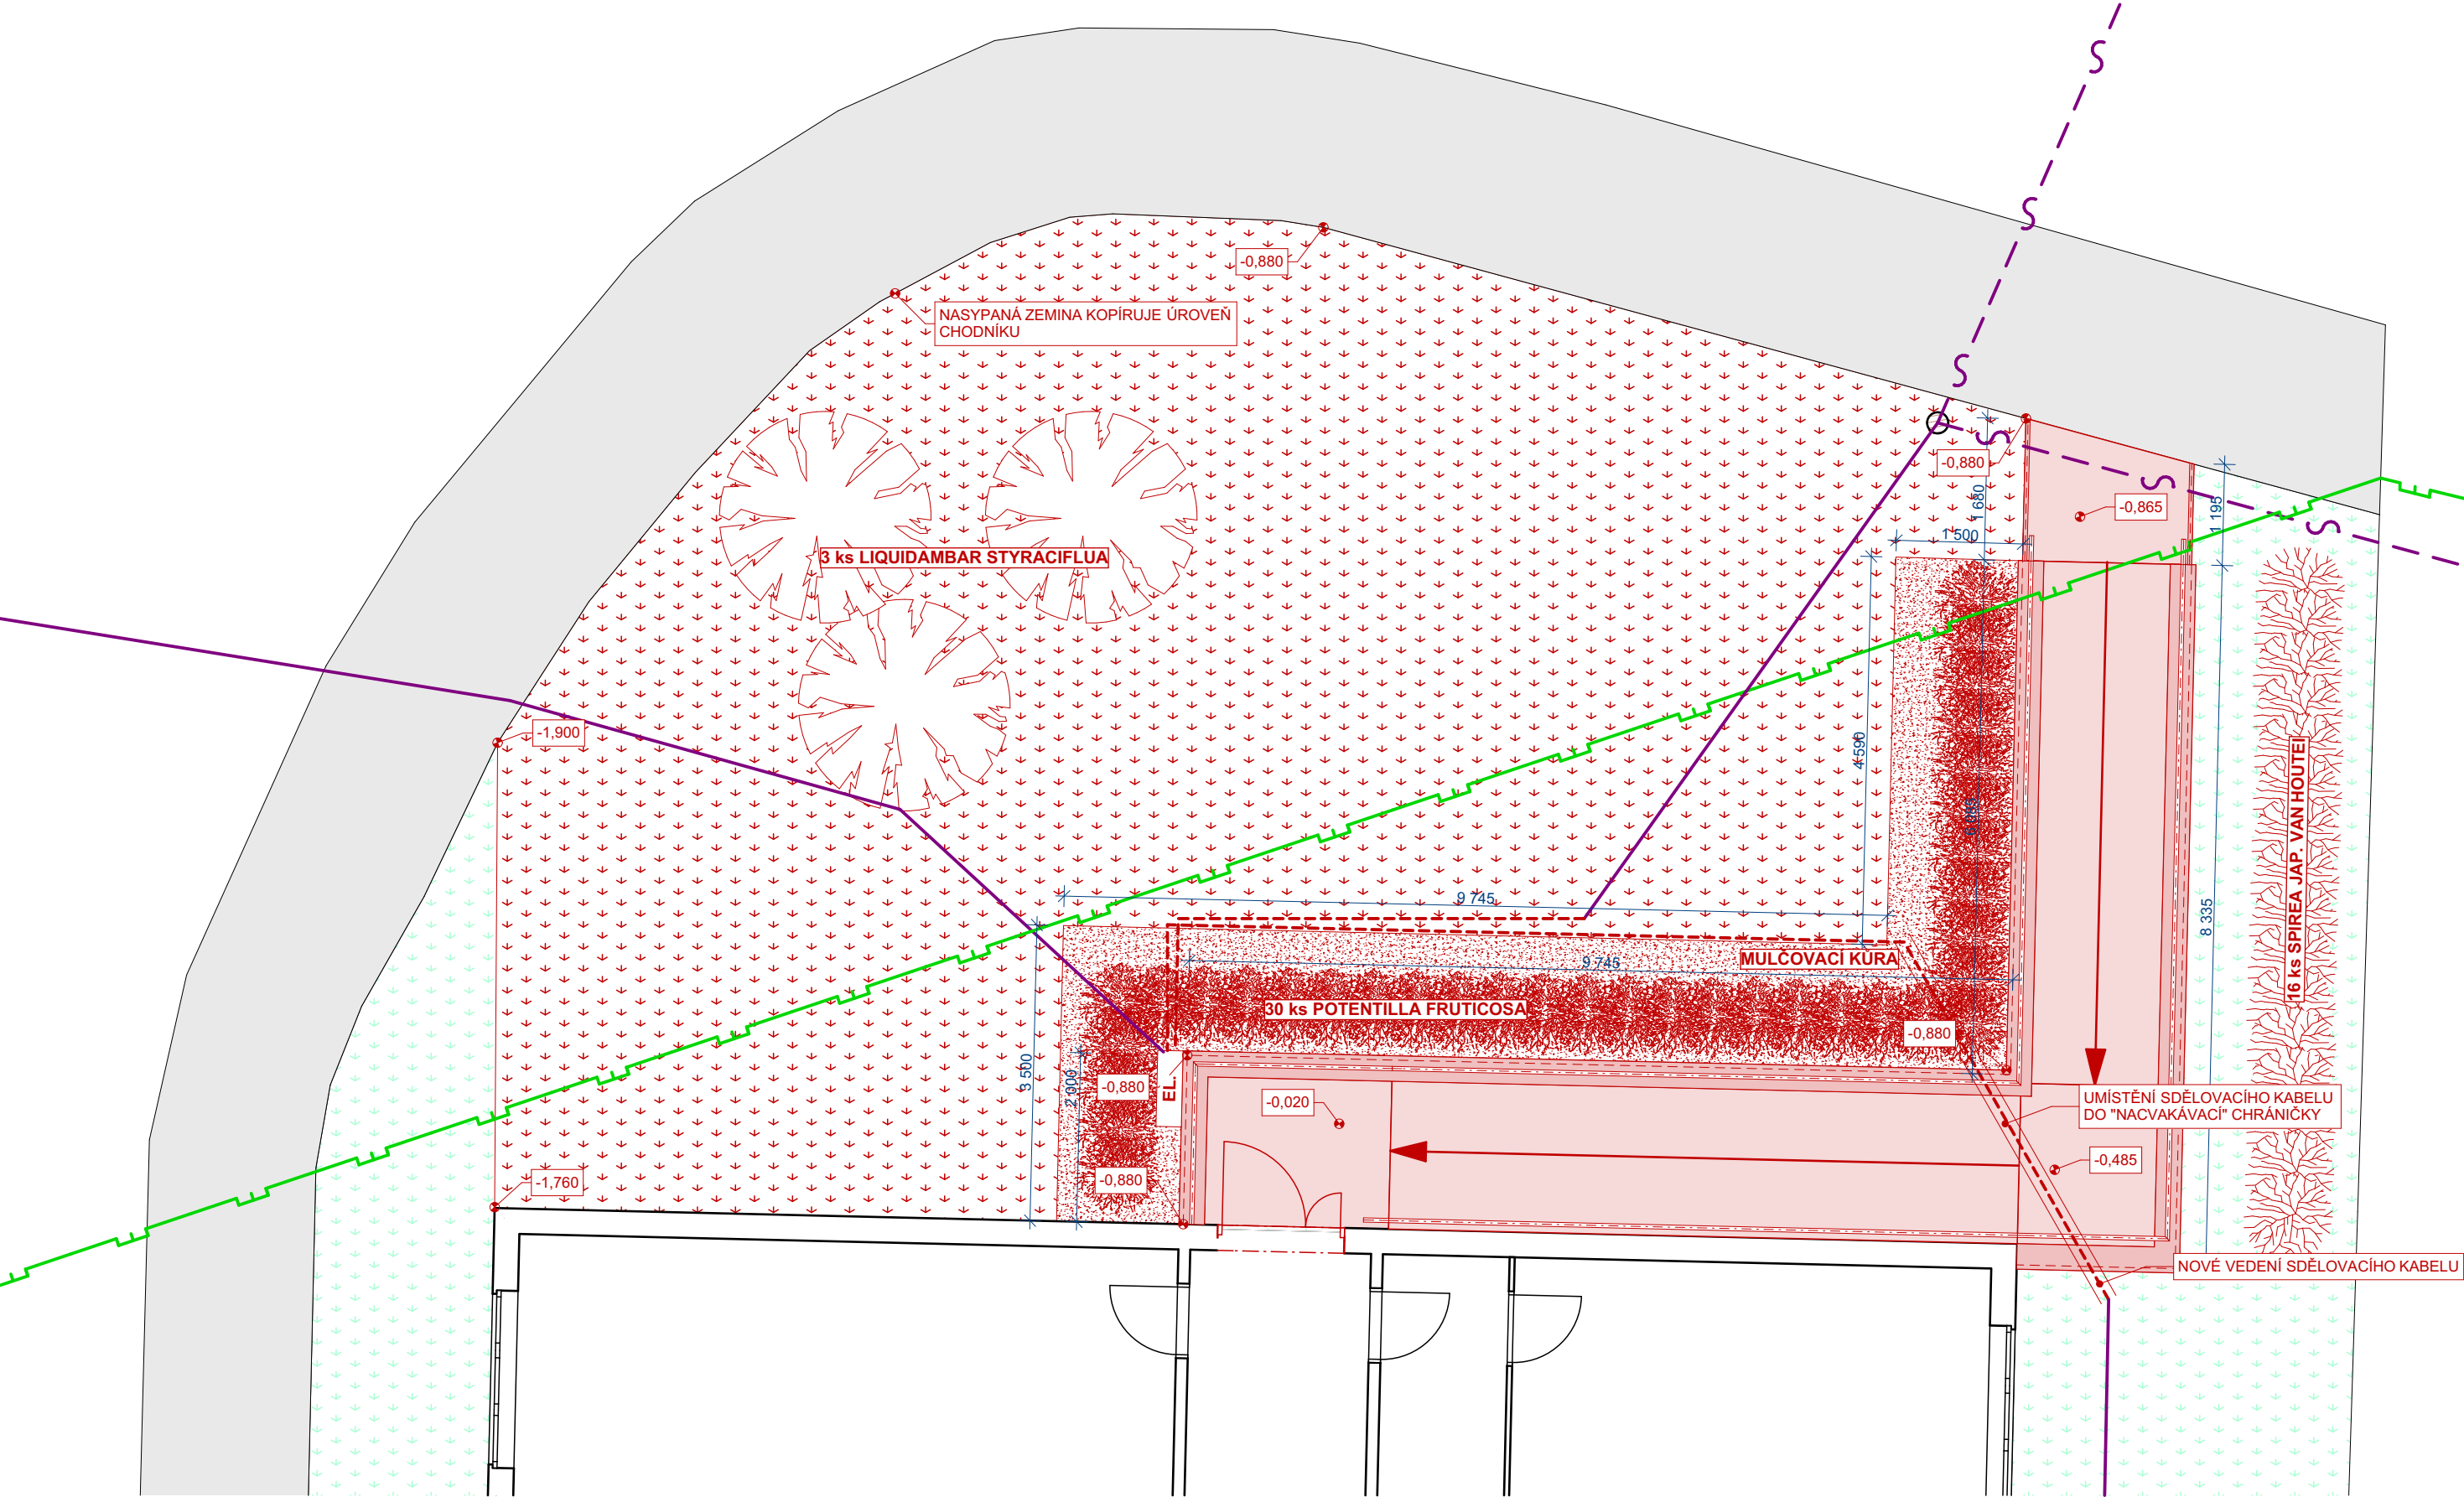

- LEGENDA STÁVAJÍCÍCH SÍTÍ**
- STÁVAJÍCÍ PODZEMNÍ VEDENÍ SDĚLOVACÍHO KABELU
 - STÁVAJÍCÍ NADZEMNÍ VEDENÍ SDĚLOVACÍHO KABELU
 - STÁVAJÍCÍ PLYNOVODU STL
 - VEDENÍ PLYNU BUDE PŘED STAVBOU OZNAČENO
 - PLYNOVOD SE PŘEDPOKLÁDÁ V HLOUBCE 0,9 m POD TERÉNEM
 - PLYNOVOD VEDOUČÍ POD RAMPOU BUDE UMÍSTĚN DO NACVAKÁVACÍ CHRÁNIČKY
 - CHRÁNIČKA BUDE PŘESAHOVAT OKRAJE RAMPY 1 m NA KAŽDÉ STRANĚ
 - DĚLKA CHRÁNIČKY: 4 m

- LEGENDA ÚPRAV STÁVAJÍCÍCH SÍTÍ**
- UMÍSTĚNÍ KABELOVÁHO VEDENÍ DO NACVAKÁVACÍ CHRÁNIČKY
 - DĚLKA: 2 x 5 m
 - NOVÉ VEDENÍ SDĚLOVACÍHO KABELU
 - NOVÝ KABEL BUDE ZAUSTĚN DO PROSTORU SUTERÉNNÍ MÍSTNOSTI A MÍSTNOSTÍ VEDEN DO STÁVAJÍCÍ CHODBY
 - ŠKŘÍŇ TELEKOMUNIKAČNÍHO KABELU

- LEGENDA STÁVAJÍCÍCH A NOVÝCH PLOCH**
- STÁVAJÍCÍ ZATRAVNĚNÁ PLOCHA
 - STÁVAJÍCÍ CHODNÍK
 - ZÁMKOVÁ DLAŽBA KOSTKY 200*100 mm
 - NASYPANÁ ZEMINA + ZATRAVNĚNÍ
 - OBJEM NASYPANÉ ZEMINY: 50,97 m³
 - ZATRAVNĚNÁ PLOCHA: 169,20 m²

- LEGENDA SADOVÝCH ÚPRAV**
- MULČOVACÍ KÚRA
 - KÚRA V ŠÍŘCE 1,5 m PO OKRAJI RAMPY
 - PLOCHA: 26,75 m²
 - KEŘE
 - TYP: SPIREA JAP. VAN HOUTEI
 - POČET: 16 ks
 - STROMY
 - TYP: LIQUIDAMBAR STYRACIFLUA
 - POČET: 3 ks
 - POZNÁMKA: BĚHEM VÝSADBY BUDOU VYTÍČENY INŽENÝRSKÉ SÍTĚ A VÝSADBOU BUDE ZACHOVÁNO OCHRANNÉ PÁSMO SÍTĚ
 - KEŘE
 - TYP: POTENTILLA FRUTICOSA
 - POČET: 30 ks

+0,000 = STÁVAJÍCÍ ÚROVEŇ PODLAHY V 1.NP			<div><div></div><div>IRBOS s.r.o. Čestlice 115 Kostelec nad Orlicí 517 41 www.irbos.cz</div><div></div></div>	
Hlavní inženýr projektu :	Ing. Radek Myšák			
Zodpovědný projektant :	Ing. Radek Myšák			
Projektant :	Ing. Jan Ešpandr			
Kraj :	Královéhradecký	M.Ú. : Rychnov nad Kněžnou		
Stavebník : Vyšší odborná škola a Střední průmyslová škola, Rychnov nad Kněžnou, U Stadionu 1166 IČO: 751 37 011 U Stadionu 1166 Rychnov nad Kněžnou 516 01			Autorizace:	
Stavba : STAVEBNÍ ÚPRAVY JAVORNICKÁ 1501 BEZBARIÉROVÁ RAMPAA REKONSTRUKCE VÝTAHŮ Javornická 1501 Rychnov nad Kněžnou 516 01 katastrální území: Rychnov nad Kněžnou [744107], parc.č. 971/2, 966/1 SITUACE Číslo paré :			Číslo zakázky :	16/11/0435/2
			Stupeň PD :	DPS+DSP
			Datum :	9/2018
			Měřítko :	1:75
			Formát :	xA4
Název výkresu :	KOORDINAČNÍ SITUACE - NOVÝ STAV		Číslo výkresu : C.4	