ŘEZ a2–a2

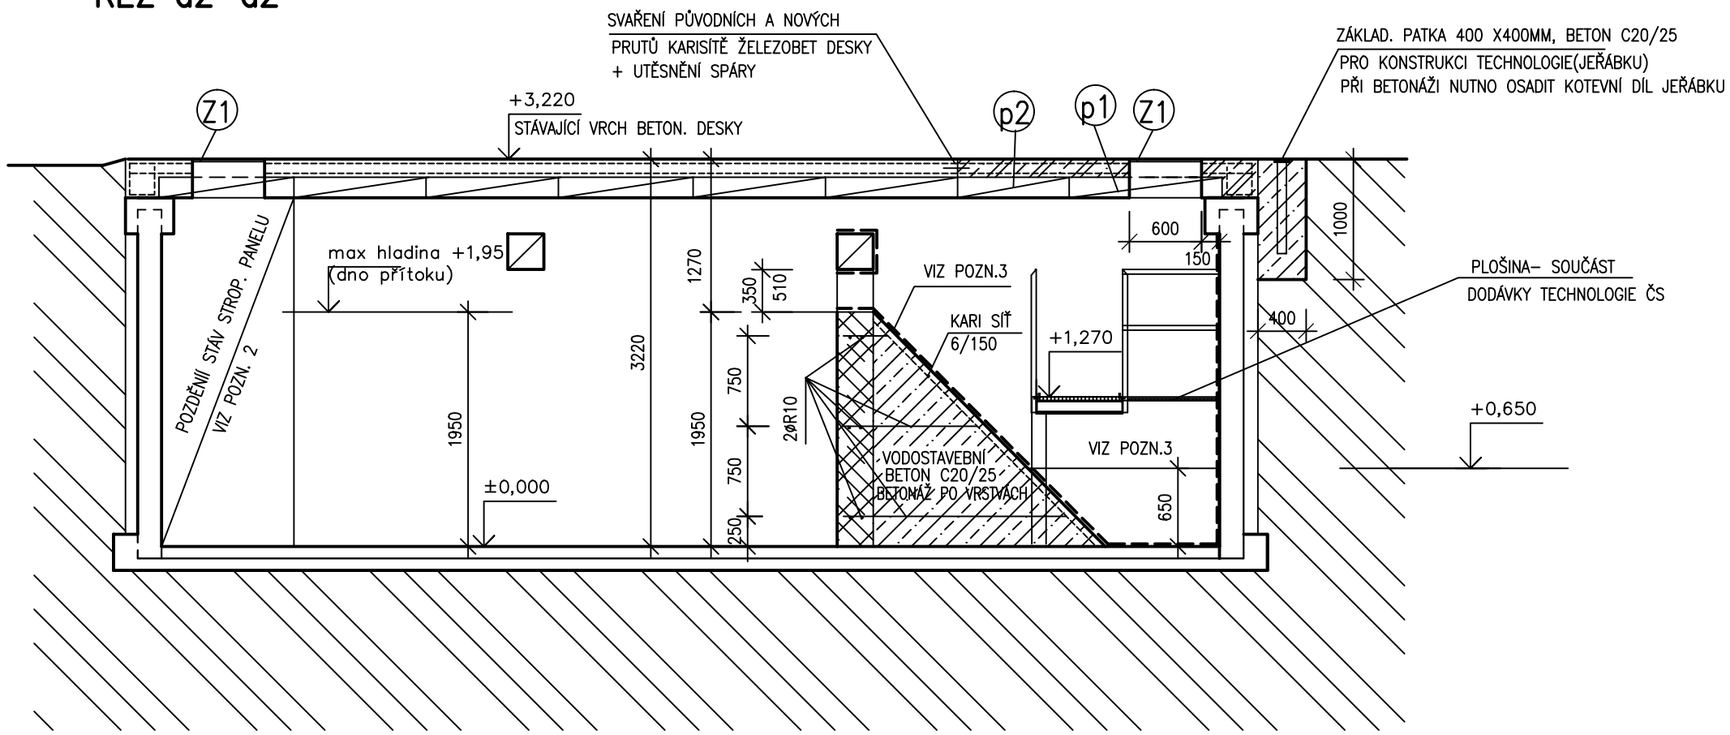

ŘEZ b2–b2

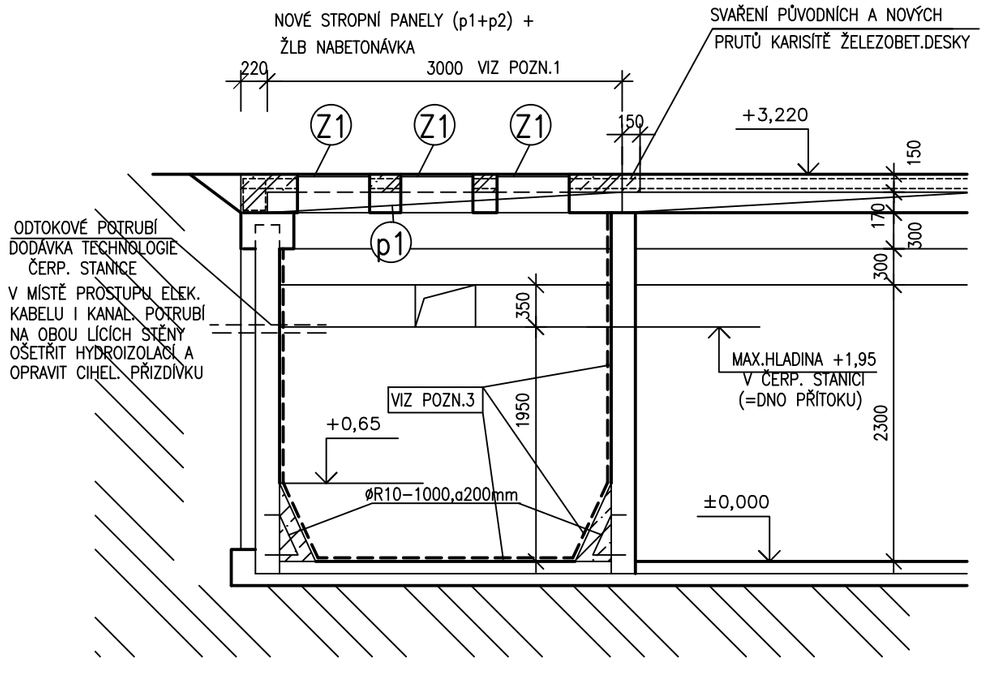

POZNÁMKA:

POZN. 1 – VNITŘNÍ KÓTY JSOU POUZE ORIENTAČNÍ–STÁVAJÍCÍ SEPTIK JE TRVALE VYUŽÍVÁ, TUDÍŽ NEBYLO MOŽNÉ ROZMĚRY OVĚŘIT A NOSNÁ KONSTUKCE BYLA ZAKRESLENA DLE PŮVODNÍCH VÝKRESŮ. PO VYČIŠTĚNÍ SEPTIKU BUDOU KOTY ZHOTOVITELEM PROVĚŘENY A PŘÍPADNÉ ODCHYLKY NEBO ČI ZMĚNY BUDOU PROJEDNÁNY S TECHN. DOZOREM STAVBY, INVESTOREM A PROJEKTANTEM

POZN. 2 – UMÍSTĚNÍ OTVORU JE ORIENTAČNÍ – PŘESNÉ UMÍSTĚNÍ BUDE URČENO PO PROHLÍDCE STAVU PANELŮ PŘED ZAHÁJENÍM BOURÁNÍ BUDE DOTČENÝ PANEL NA CELOU ŠÍŘKU TRVALE PODEPŘEN (NAPŘ. PODEZDÍVKA Z BETON. TVÁRNIC)

POZN. 3 – VNITŘNÍ PLOCHY ČERPACÍ STANICE (DNO,SV. STĚNY ,BETON. NÁBĚHY) BUDOU V CELÉ PLOŠE OŠETŘENY KOMPLETNÍM SYSTÉMEM HYDROIZOLAČNÍ STĚRKY S DEKLAROVANOU ODOLNOSTÍ VŮČI SPLAŠKOVÉ VODĚ VČ ZPEVNĚNÍ HRAN, KOUTŮ,PROSTUPŮ ATD VLOŽENOU PÁSKOU

– VÝŠKA JEDNOTLIVÝCH HLADIN ČERPÁNÍ ODPADNÍCH VOD V ČERPACÍ STANICI VIZ TECHNOL ČÁST OBJ. SO 02 VÝKRES D.2.4 – SEPTIK ŘEZ

Z1 POKLOP KOVOVÝ PLNÝ , ROZMĚR 600 X 600MM , TŘ. ZATÍŽENÍ D400– OSAZENÍ DO ÚROVNĚ HORNÍHO LÍCE BETONOVÉ DESKY

±0,00 =STÁVAJÍCÍ DNO SEPTIKU = 289,18

STAVEBNÍK SŠ a ZŠ NOVÉ MĚSTO nad Metují Husovo nám.1218, 549 01 Nové Město nad Metují		ING. MARCELA KALUŽNÁ ČESKOSKALICKÁ 1351,NÁCHOD TEL 605436581 IČO 18858759
STAVBA, ETAPA, OBJEKT "VÝDEJNA STRAVY–KRÁLÍČEK" –stavební úpravy objektu čp.1035, na st.p.č.77 v k.ú Nové Město n.Met. – přízemí ETAPA 1 SO 02 – ČERPACÍ STANICE ODPAD VOD A KANALIZAČNÍ PŘÍPOJKA		zodpov. projektant: ING. KALUŽNÁ M.
č.výkresu D.1.1/6	výkres D.1.1. ARCHITEKTONICKO –STAVEBNÍ ŘEŠENÍ ŘEZY – NOVÝ STAV	datum: 2/2018 č.zakázky: 19/2016 měřítko: 1:50 č.kopie: proj. stupeň: společné povolení