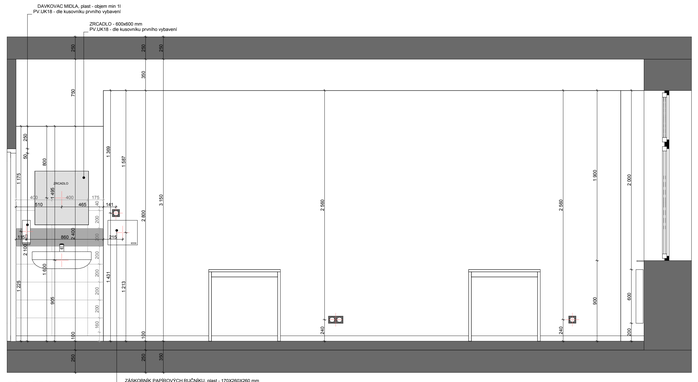

POHLED A

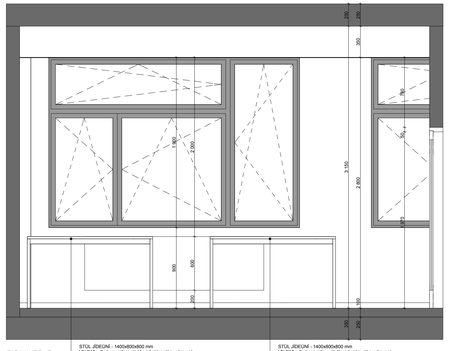

POHLED B

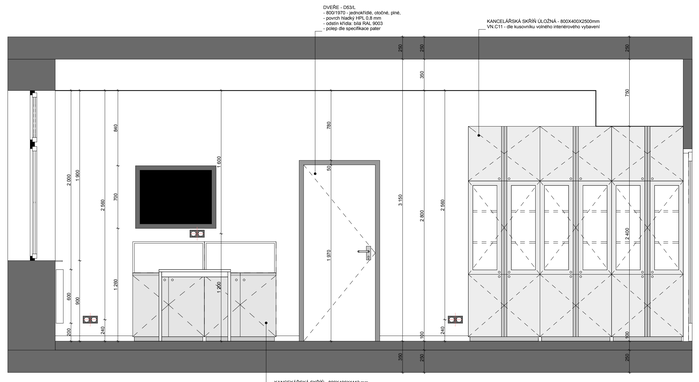

POHLED C

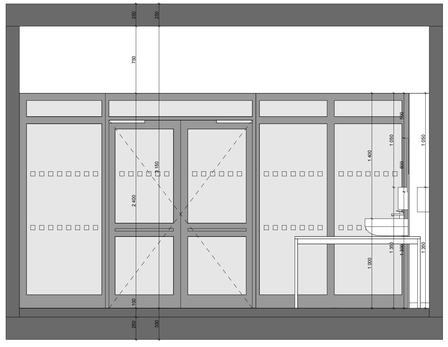

POHLED D

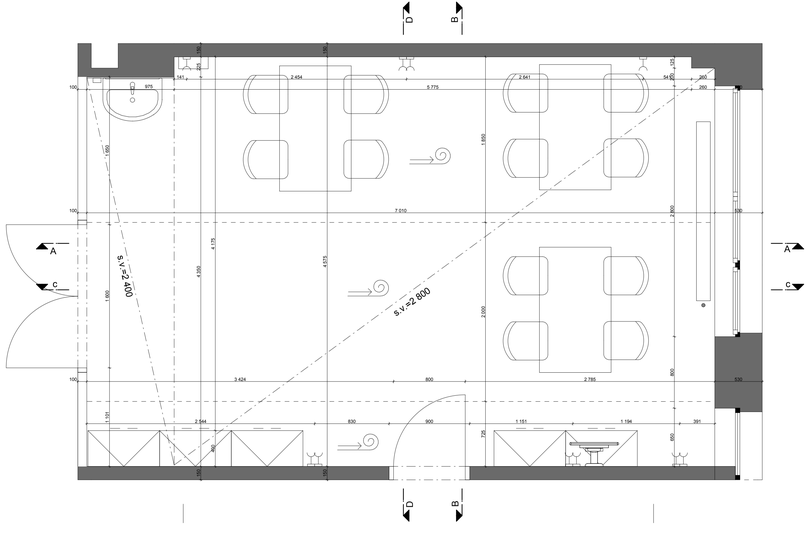

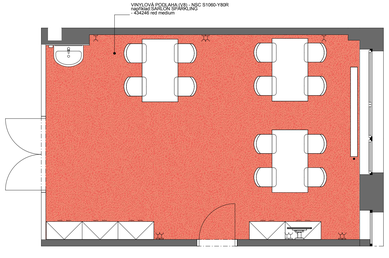

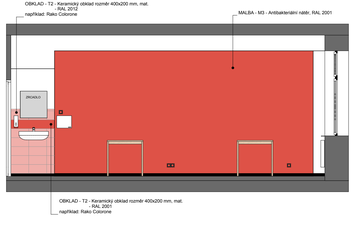

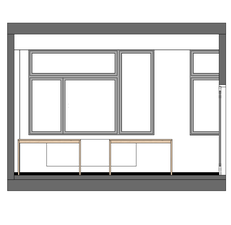

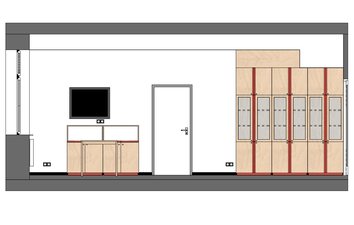

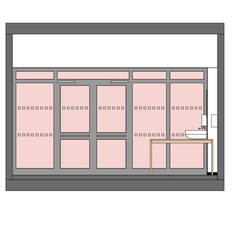

Legedna značek

Počátek a směr rozvinutí povlakové krytiny nebo koberce

Počátek a směr pokládky keramické dlažby

Poznámky

Kp - Koutový profil
Np - Nárožní profil
Up - Ukončovací profil

PROJEKTANT ARCHITEKTONICKO STAVEBNÍ

Autor projektu :	JIKA-CZ s.r.o.	Vedoucí projektant	Denisa Hurdálková
Zodpovědný projektant	Ing. Jiří Stánský	Vypracoval	Ing. arch. Radek Polívka
Kraj : Královéhradecký	M.Ú. : Náchod	Investor : Královéhradecký kraj, Pivovarské nám. 1245	
Akce : **MODERNIZACE A DOSTAVBA OBLASTNÍ NEMOCNICE NÁCHOD, a.s. - I.ETAPA** *PS 2000+2001+2002+2003*		Formát :	
		Datum : 11/2015	
		Č.zak. : J-2014-08-27	Stupeň PD : DPS
Název : **SPÁROŘEZY TYPOVÝCH PROSTOR POBYTOVÁ MÍSTOST PACIENTŮ + JÍDELNA**		Číslo výkresu : **D.2000.1.45**	Měřítko : **1:25**

JIKA

Residence Šafárna
Otovická 101-103
Hradec Králové
777 550 375