



J.07 NP – PORODNICE

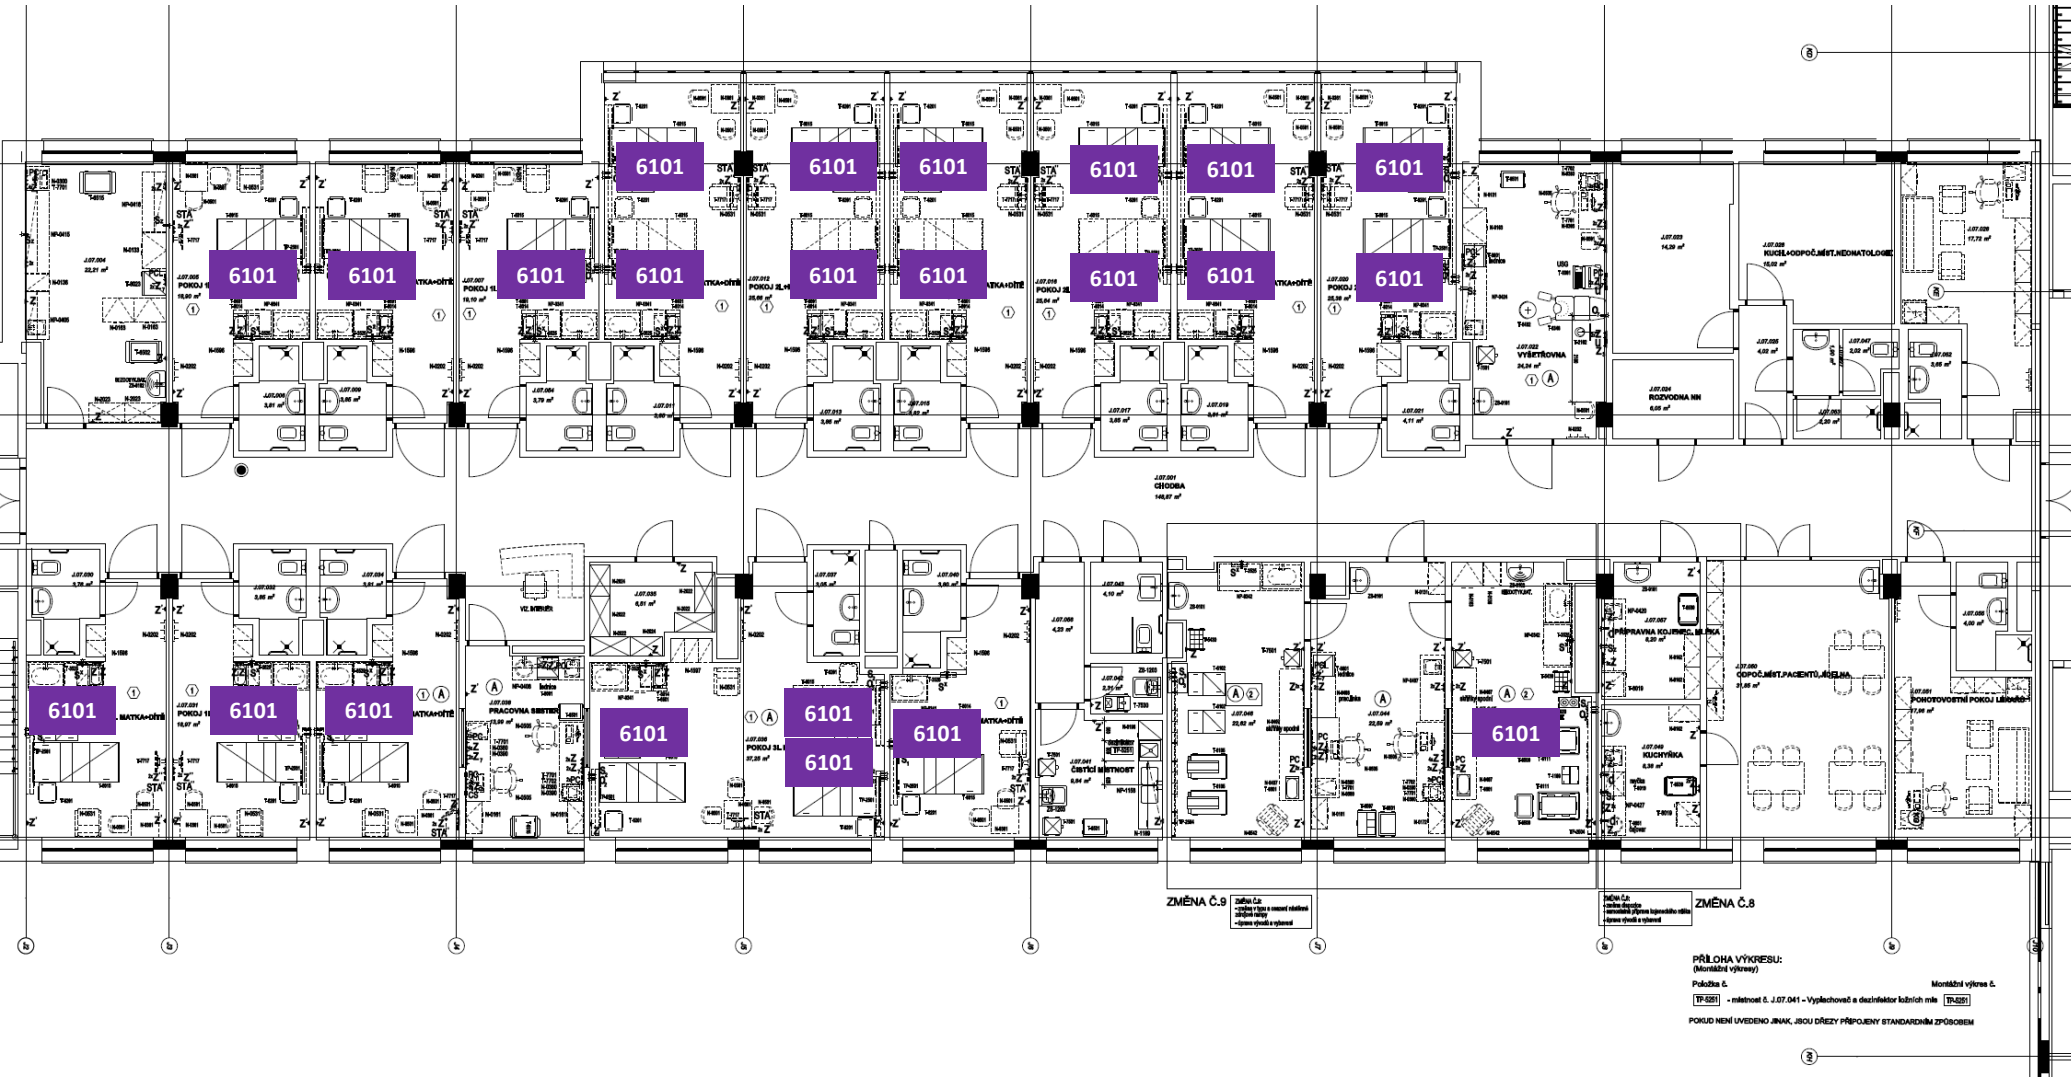

PŘÍLOHA VÝKRESU:
(Moznáže výřezu)
Půdoba č.
TP-001 - místnost č. J.07.041 - Vyplechová a dezinfektor šatních má
TP-002
Montážní výřez č.
TP-001

POKUD NEJMĚ LVEDENO ANŽK, JSOU DŘEZY PŘIPOJENY STANDEARDNĚM ZPŮSOBEM

K.07 NP – PORODNICE

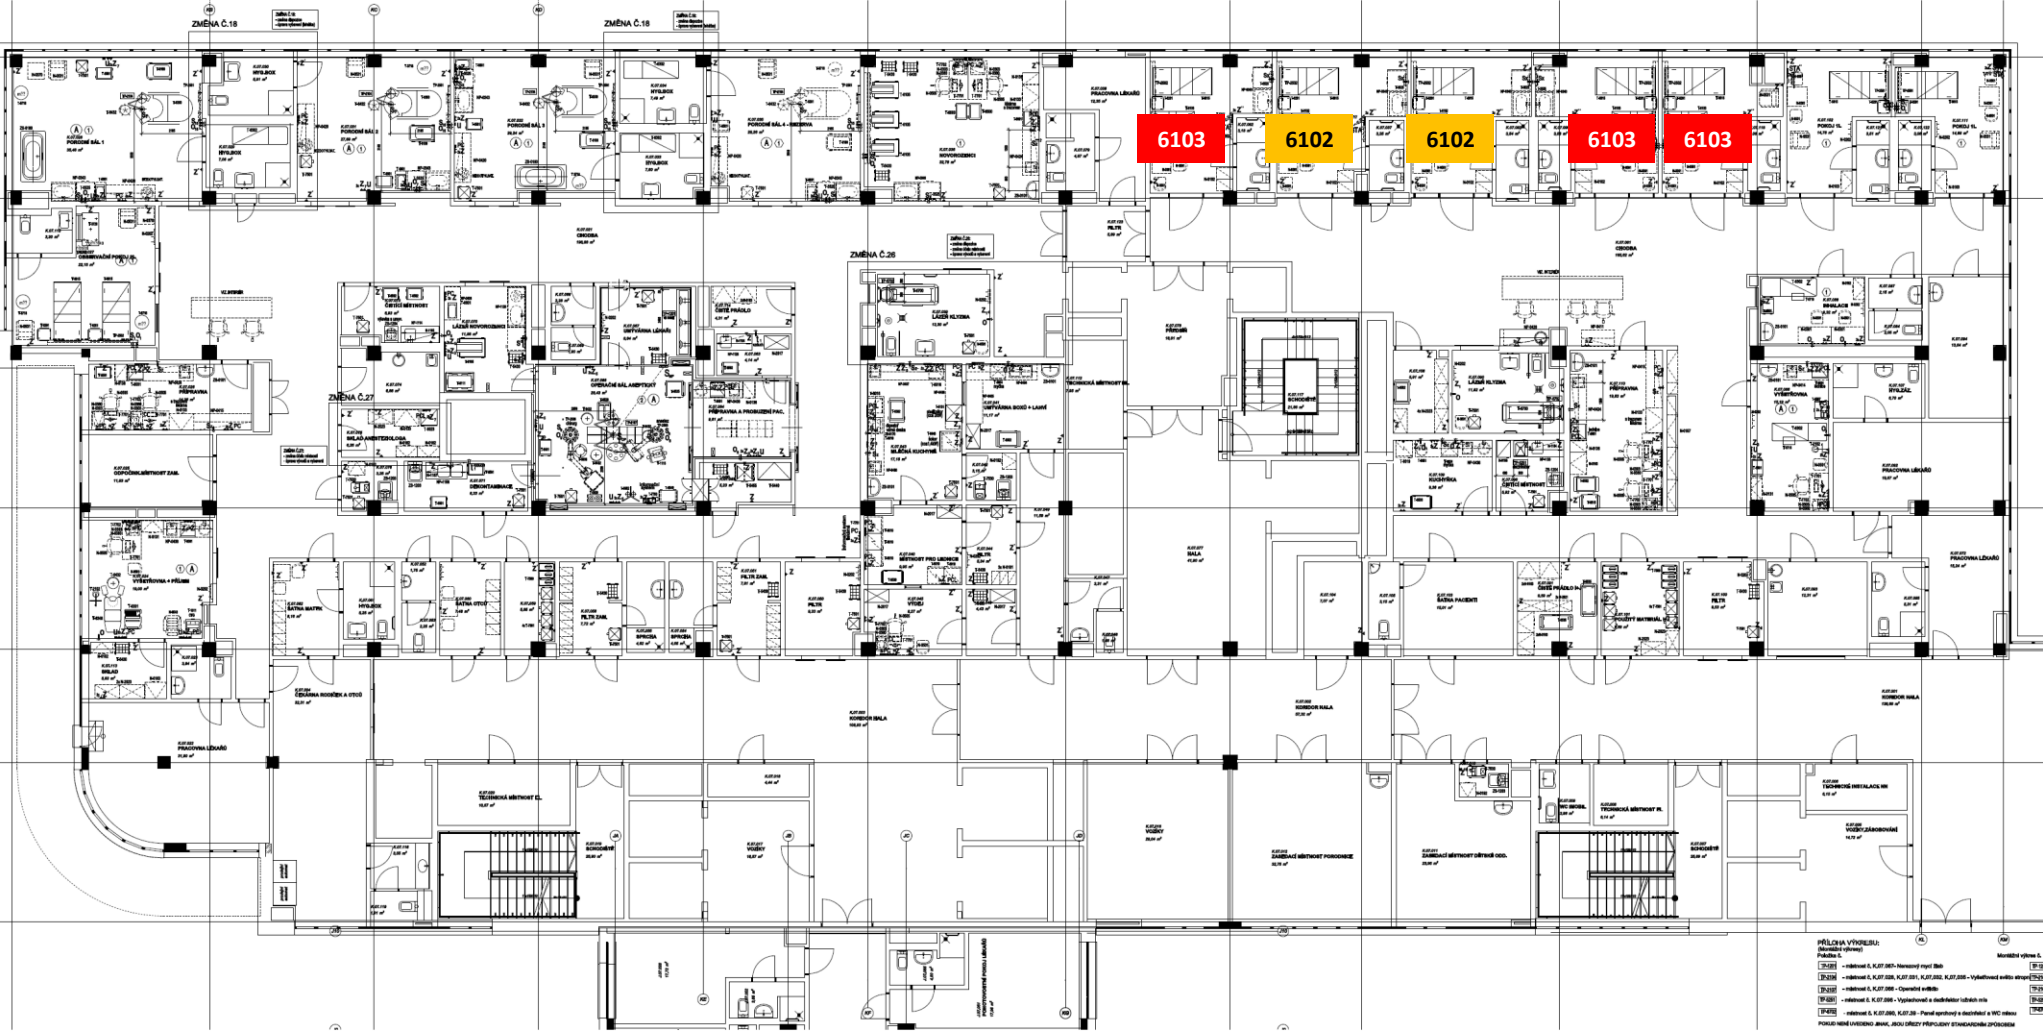

K.08 NP – UNIVERZÁLNÍ LŮŽKOVÁ ČÁST

