


OBJEKT J:

M 1:25

- J.ZN.LP10
J.03.052 - KUCHYŇKA
J.04.052 - KUCHYŇKA
J.05.052 - KUCHYŇKA
J.06.050 - KUCHYŇKA

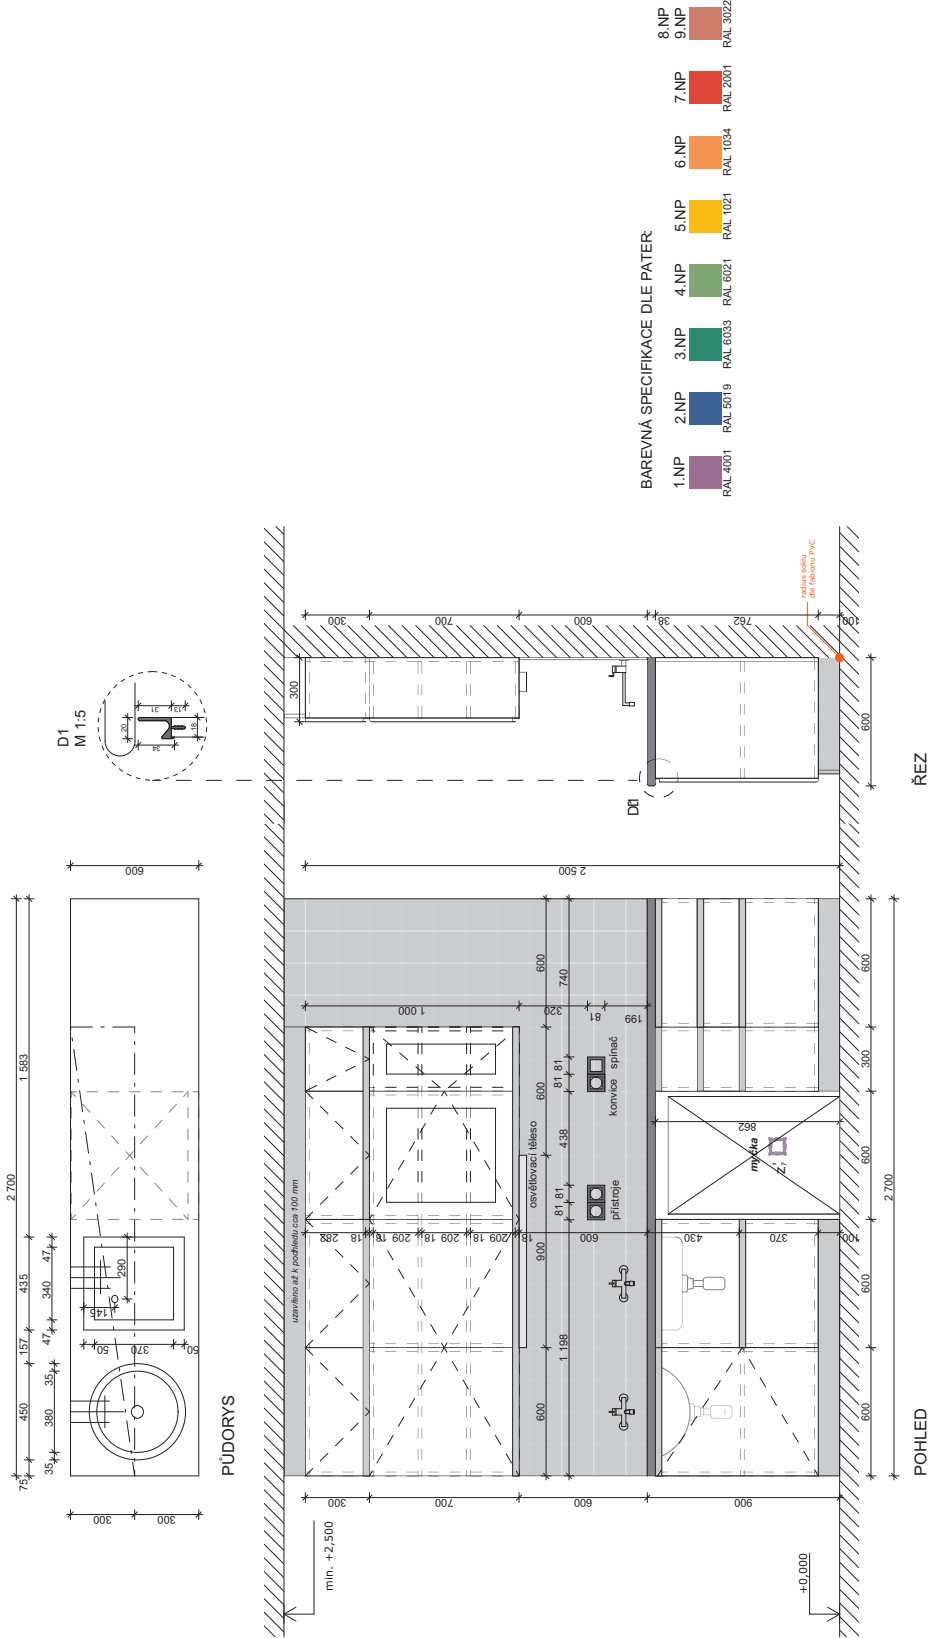

Pzn. Před výrobou je dodavatel povinen provést zaměření skutečného stavu v místě montáže