


P1.02/N3 - III.SP
CHUC A

PAVILON A2 - HLAVNÍ BUDOVA - CHIRURGIE, 3. NP

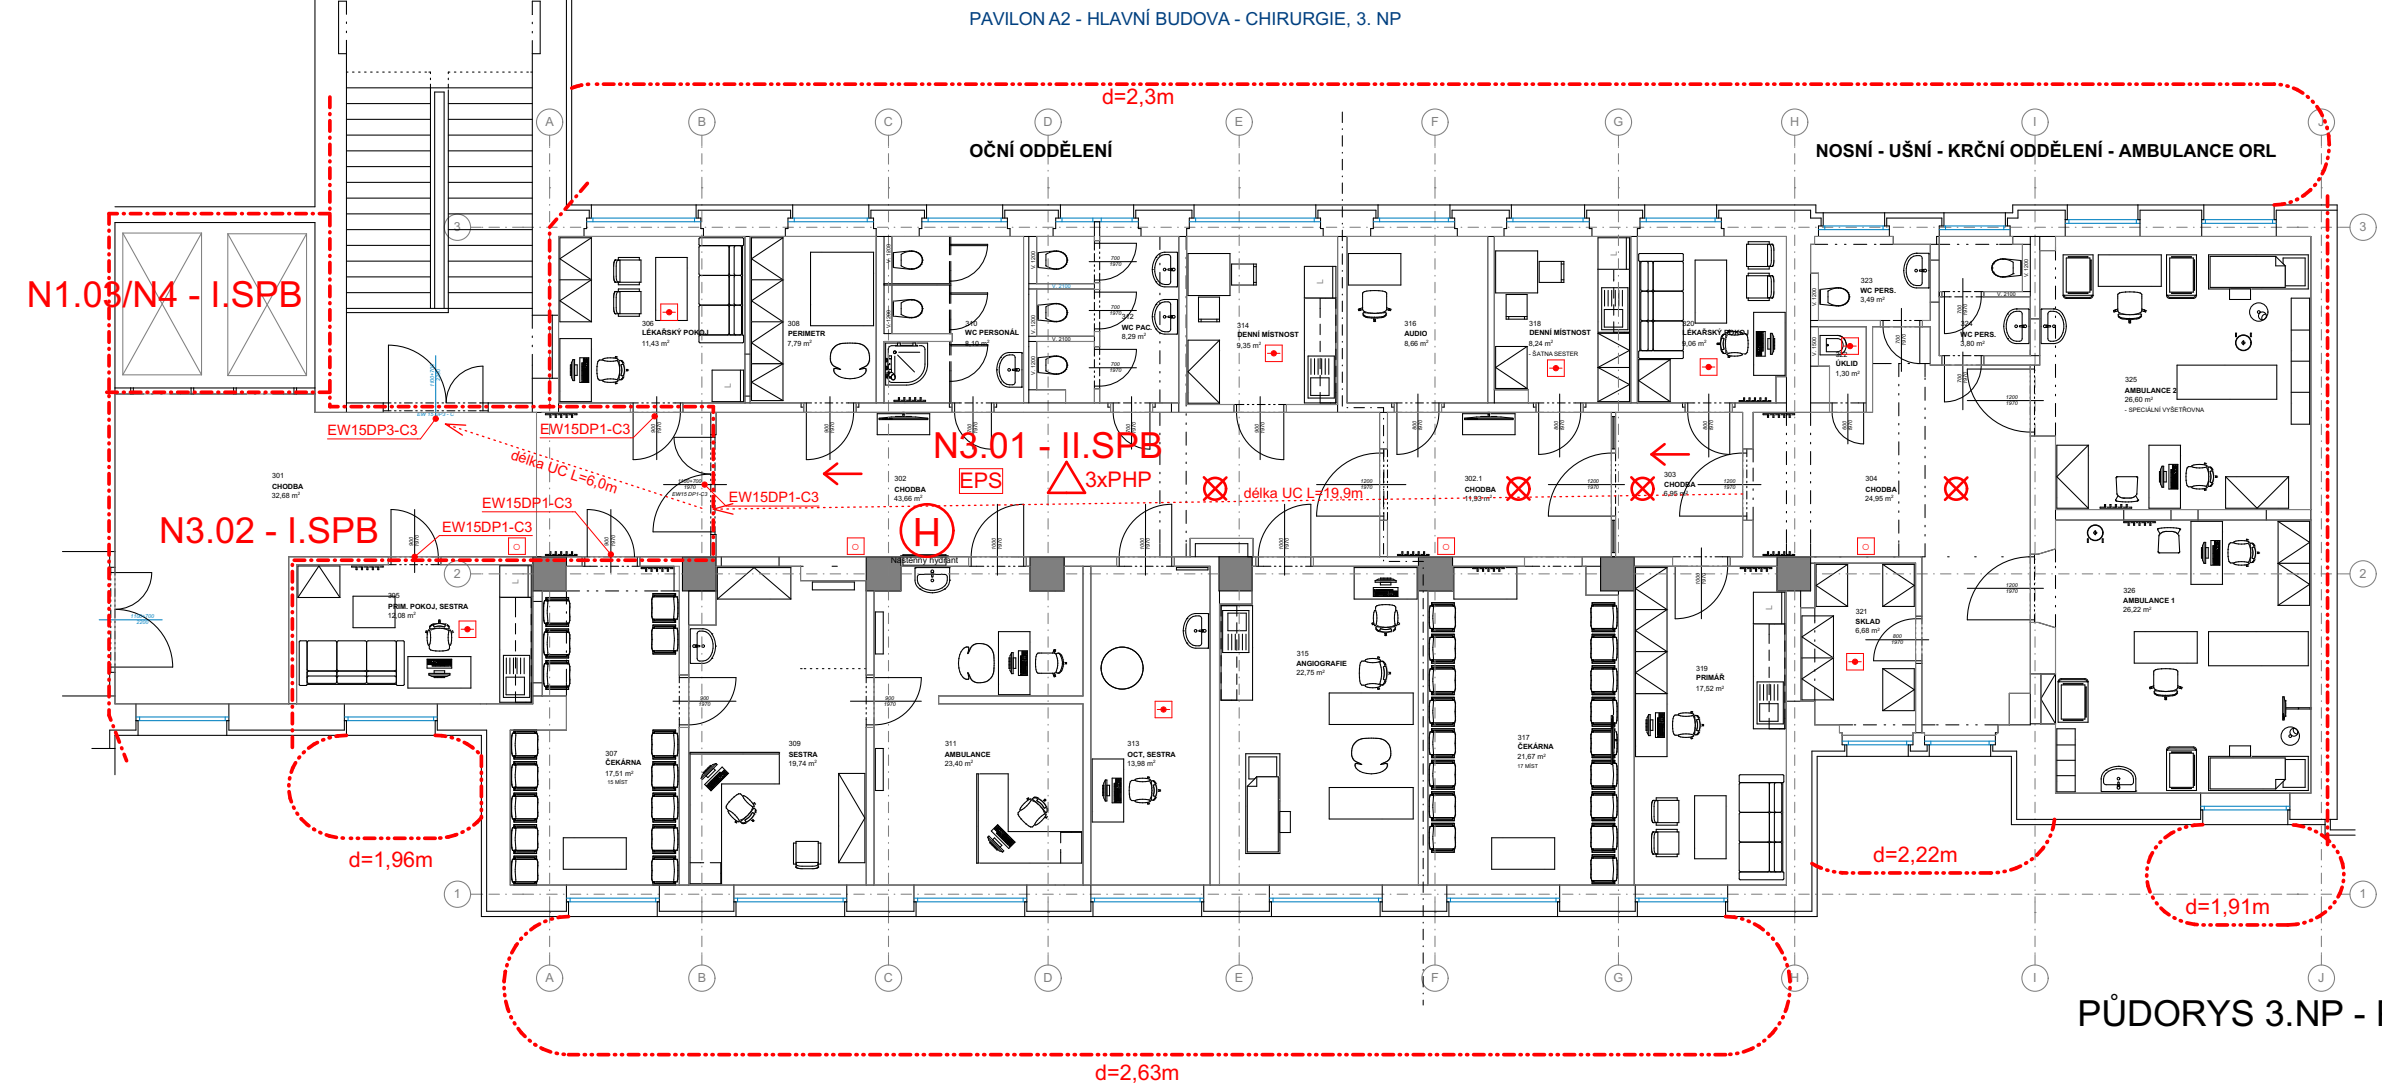

- LEGENDA POUŽITÝCH ZNAČEK:
- POŽÁRNÍ HYDRANT
 - NOUZOVÉ OSVĚTLENÍ
 - PŘENOSNÝ HASÍCÍ PŘÍSTROJ
 - SMĚR ÚNIKU
 - VÝCHOD NA VOLNÉ PROSTRANSTVÍ
 - OZNAČENÍ POŽÁRNÍHO ÚSEKU
 - POŽÁRNÍ UZÁVĚR
 - POŽÁRNÍ STROP
 - SVISLÁ POŽÁRNĚ DĚLÍCÍ KONSTRUKCE
 - POŽÁRNÍ ODOLNOST POŽÁRNĚ DĚLÍCÍ KONSTRUKCE
 - POŽÁRNÍ ODOLNOST NOSNÉ A POŽÁRNĚ DĚLÍCÍ KCE
 - POŽÁRNĚ BEZPEČNOSTNÍ ZAŘÍZENÍ V PU (elektrická požární signalizace)
 - ČIDLO EPS
 - TLAČÍTKOVÝ HLÁSIČ POŽÁRU
- POZNÁMKY
- TĚSNĚNÍ PROSTUPŮ KABELŮ A POTRUBÍ DLE TZ PBŘ
POČTY PHP V PÚ VIZ - VÝPOČTOVÁ ČÁST PBŘ

PŮDORYS 3.NP - POŽÁRNĚ BEZPEČNOSTNÍ ŘEŠENÍ