
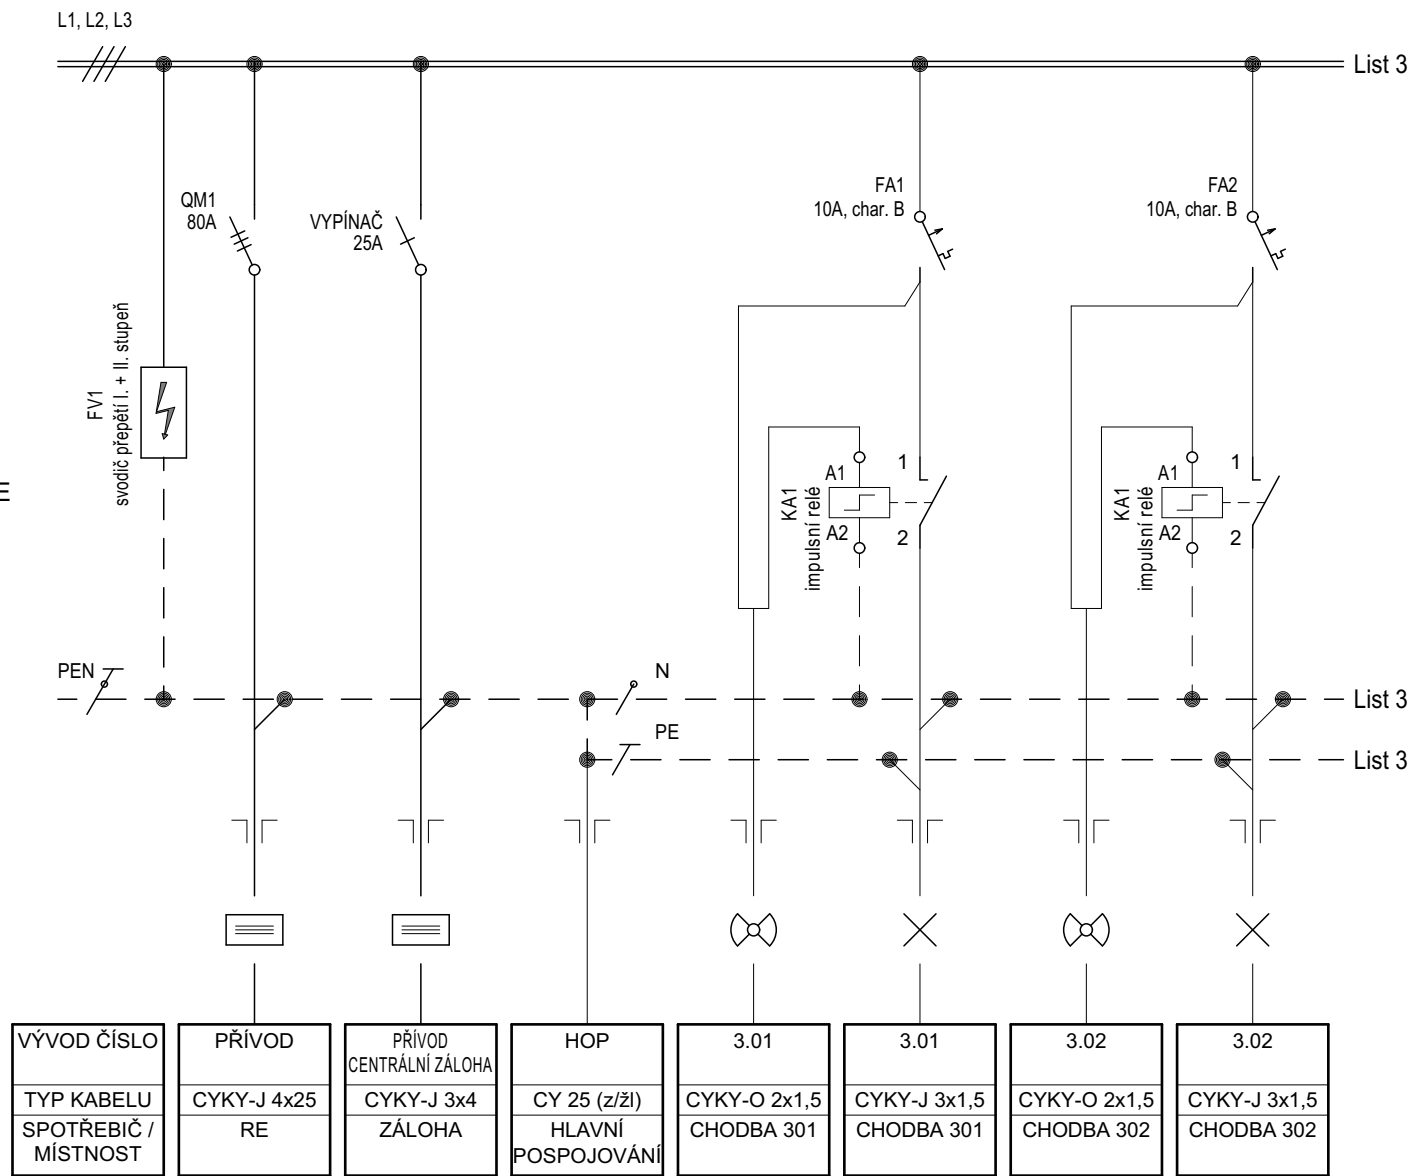


±0,000 = 428,170 m n. m.  
 Souřadný systém: JTSK  
 Výškový systém: BpV


GENERÁLNÍ PROJEKTANT:			<div><div>PROJECTICON S.R.O. PROJEKČNÍ A KONZULTAČNÍ KANCELÁŘ Projection s.r.o. Antonína Kopeckého 151 549 22 Nový Hrádek IČO: 28809459</div></div>		
VEDOUČÍ PROJEKTANT	VYPRACOVAL	TECHNICKÁ KONTROLA			
Ing. Pavel Ježek	Ing. Lukáš Kosinka	Ing. Pavel Ježek			
PROJEKTANT DÍLČÍ ČÁSTI:			<div><div>PROJECTICON S.R.O. PROJEKČNÍ A KONZULTAČNÍ KANCELÁŘ Projection s.r.o. Antonína Kopeckého 151 549 22 Nový Hrádek IČO: 28809459</div></div>		
VEDOUČÍ PROJEKTANT	VYPRACOVAL	TECHNICKÁ KONTROLA			
Ing. Pavel Ježek	Ing. Lukáš Kosinka	Ing. Pavel Ježek			
INVESTOR	Královéhradecký kraj, Pivovarské náměstí 1245/2, 50003 Hradec Králové				
MÍSTO STAVBY	p.p.č. st. 803/1, k.ú. Trutnov [769029]				
STAVBA	STAVEBNÍ ÚPRAVY ČÁSTI 1. A 3.NP PAVILONU A2 ON TRUTNOV			FORMÁT	x A4
				DATUM	2019-10
				STUPEŇ PD	DSP + DPS
OBSAH	D.1.4.5 SILNOPROUDÉ ROZVODY A OSVĚTLENÍ ROZVADĚČ RSM-2			MĚŘÍTKO	Č. VÝKR. 18.03-4.5-A2-D.1.4.5- 103-A

NÁPLŇ OSADIT DO OCELOPLASTOVÁ  
(OCELOPLECHOVÁ) ROZVODNICE  
POD OMÍTKU, PLNÉ DVEŘE, VELIKOST 5x24  
ROZMĚR: 588 x 920 x 136 mm

PROVOZNÍ NAPĚTÍ: 3 PEN AC 50Hz - 400V / TN-C  
3 NPE AC 50Hz - 400V / TN-S  
1 NPE AC 50Hz - 230V / TN-S  
SOUSTAVA: TN - C - S  
OCHRANA: SAMOČINNÉM ODP. OD ZDROJE  
KRYTÍ: IP30  
POČET KUSŮ: 1  
PARAPET: 1100 mm



LIST: 2/8	NÁZEV: ROZVADĚČ RSM-3	ČÍSLO: D.1.4.5-103-A
--------------	--------------------------	-------------------------

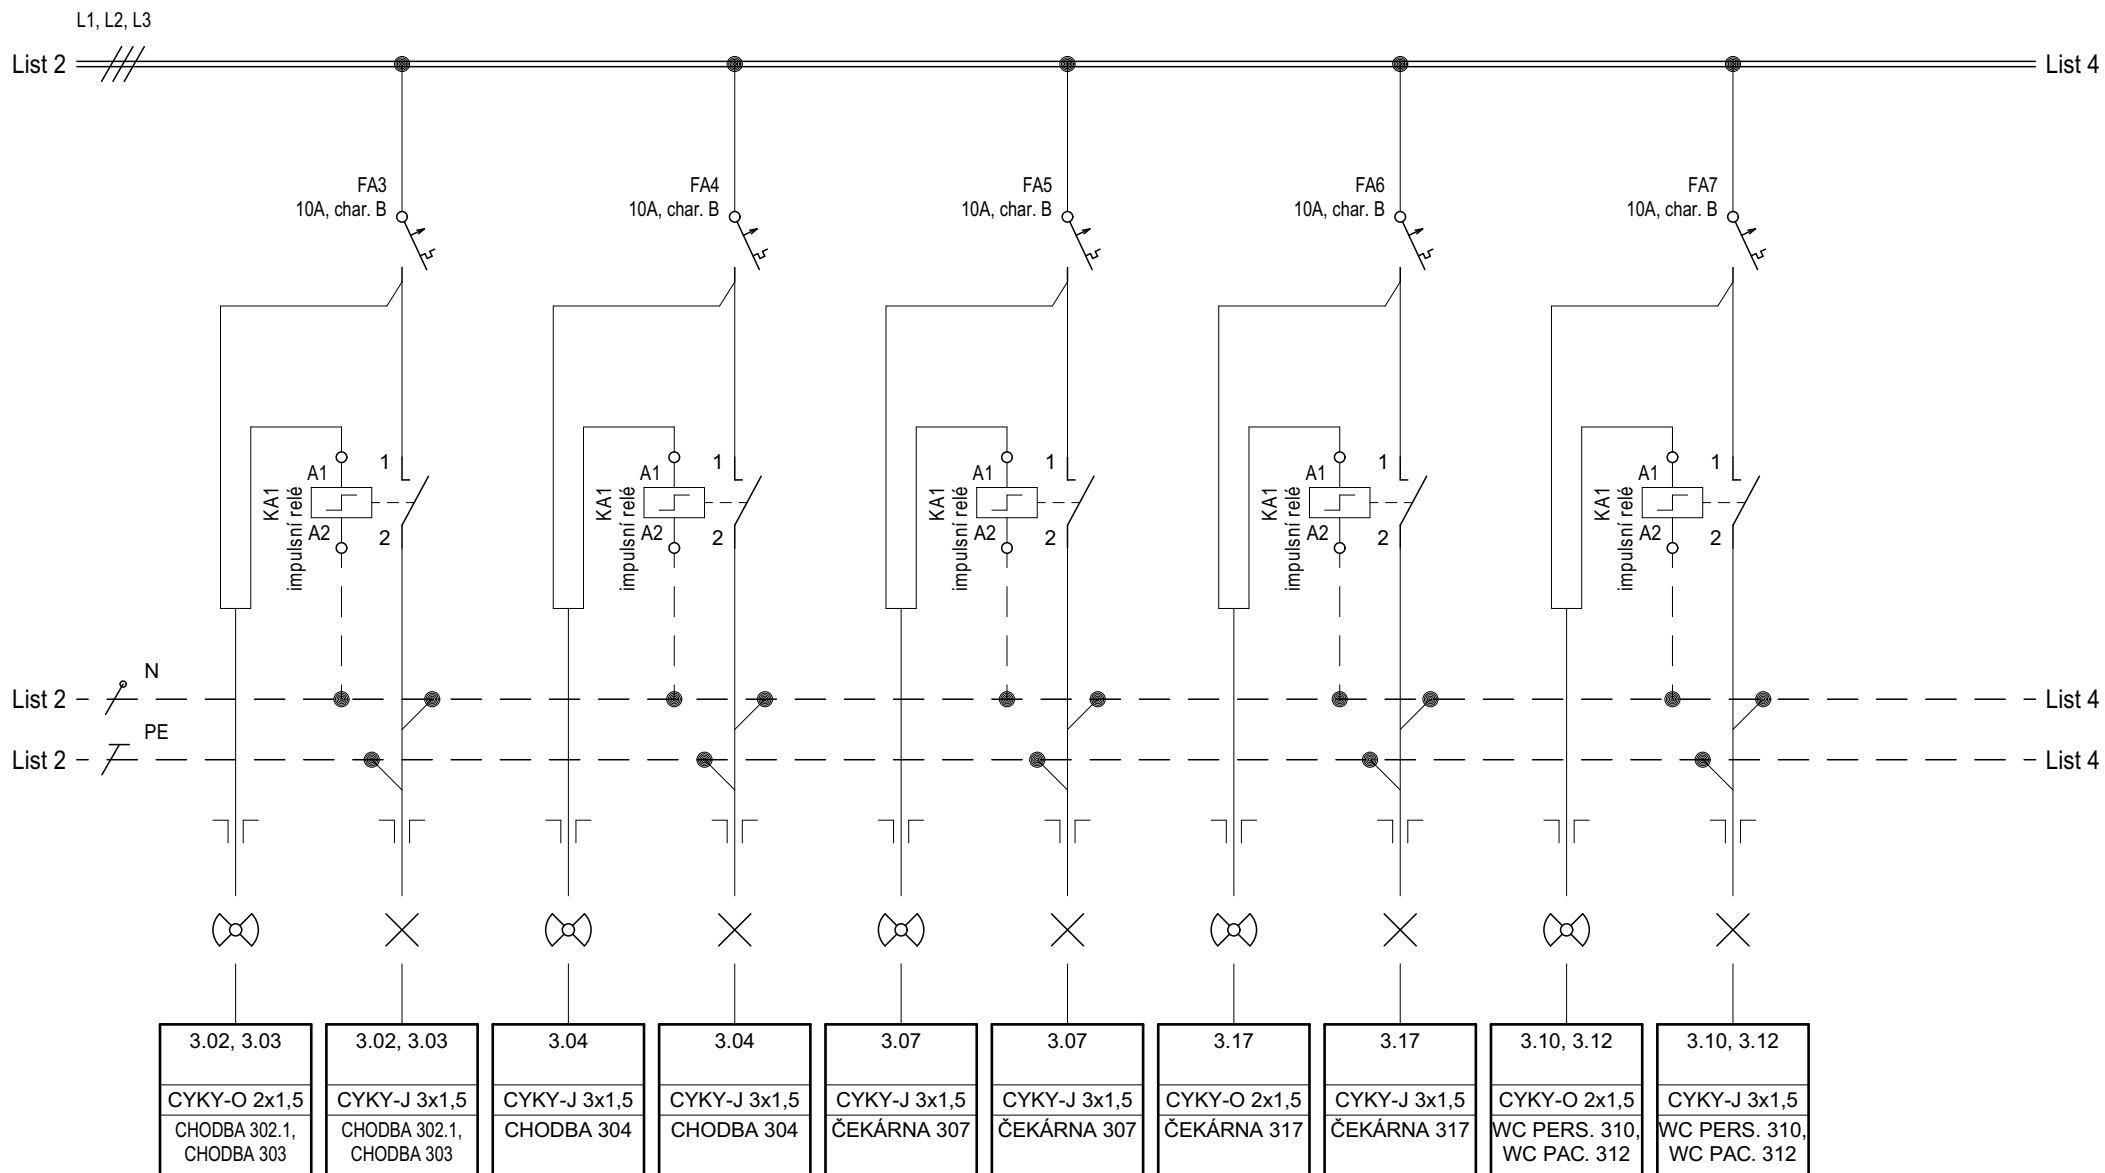

LIST:


3/8

NÁZEV:


ROZVADĚČ RSM-3

ČÍSLO:

D.1.4.5-103-A

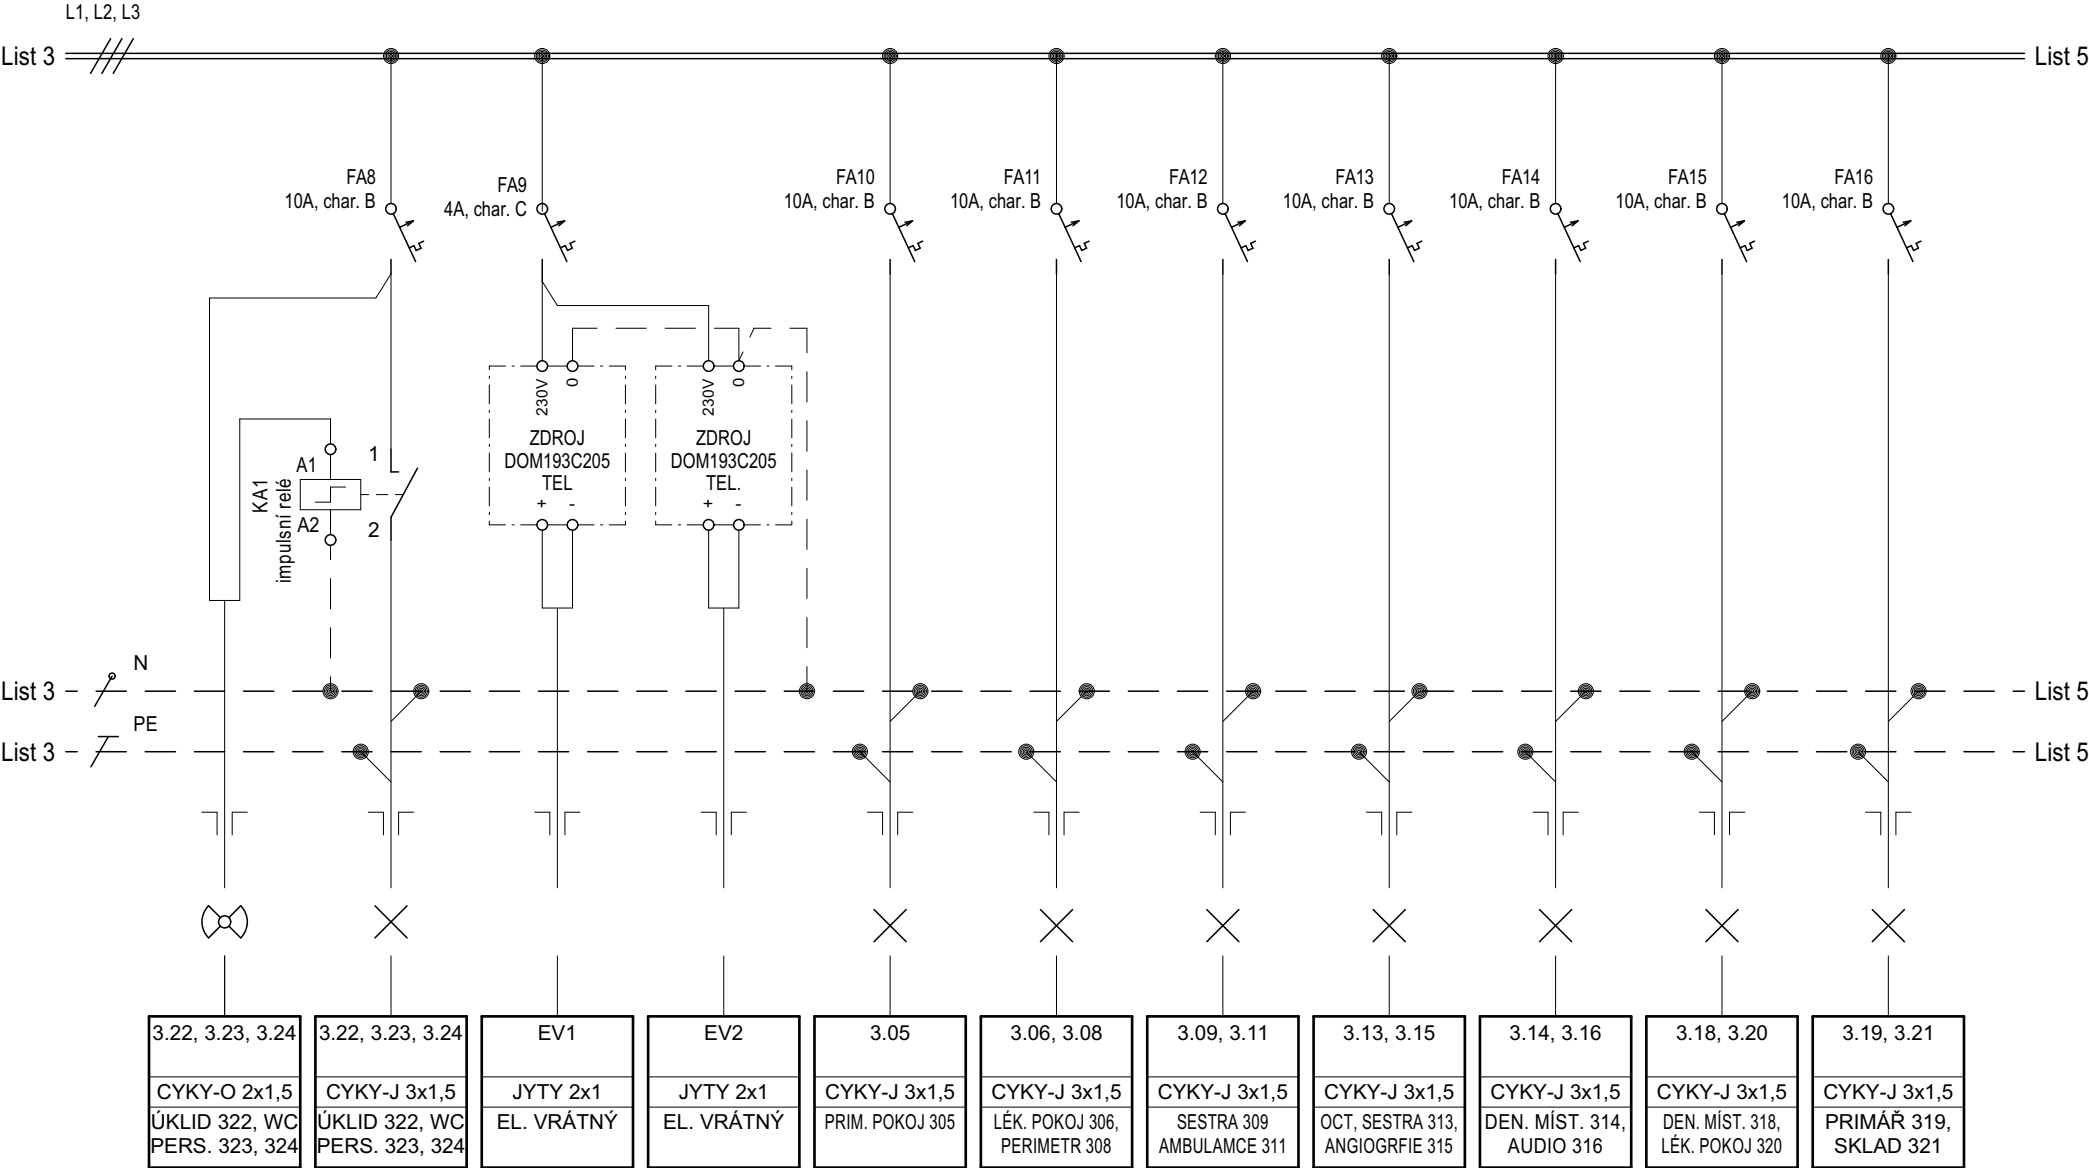

LIST:	NÁZEV:	ČÍSLO:
4/8	ROZVADĚČ RSM-3	D.1.4.5-103-A

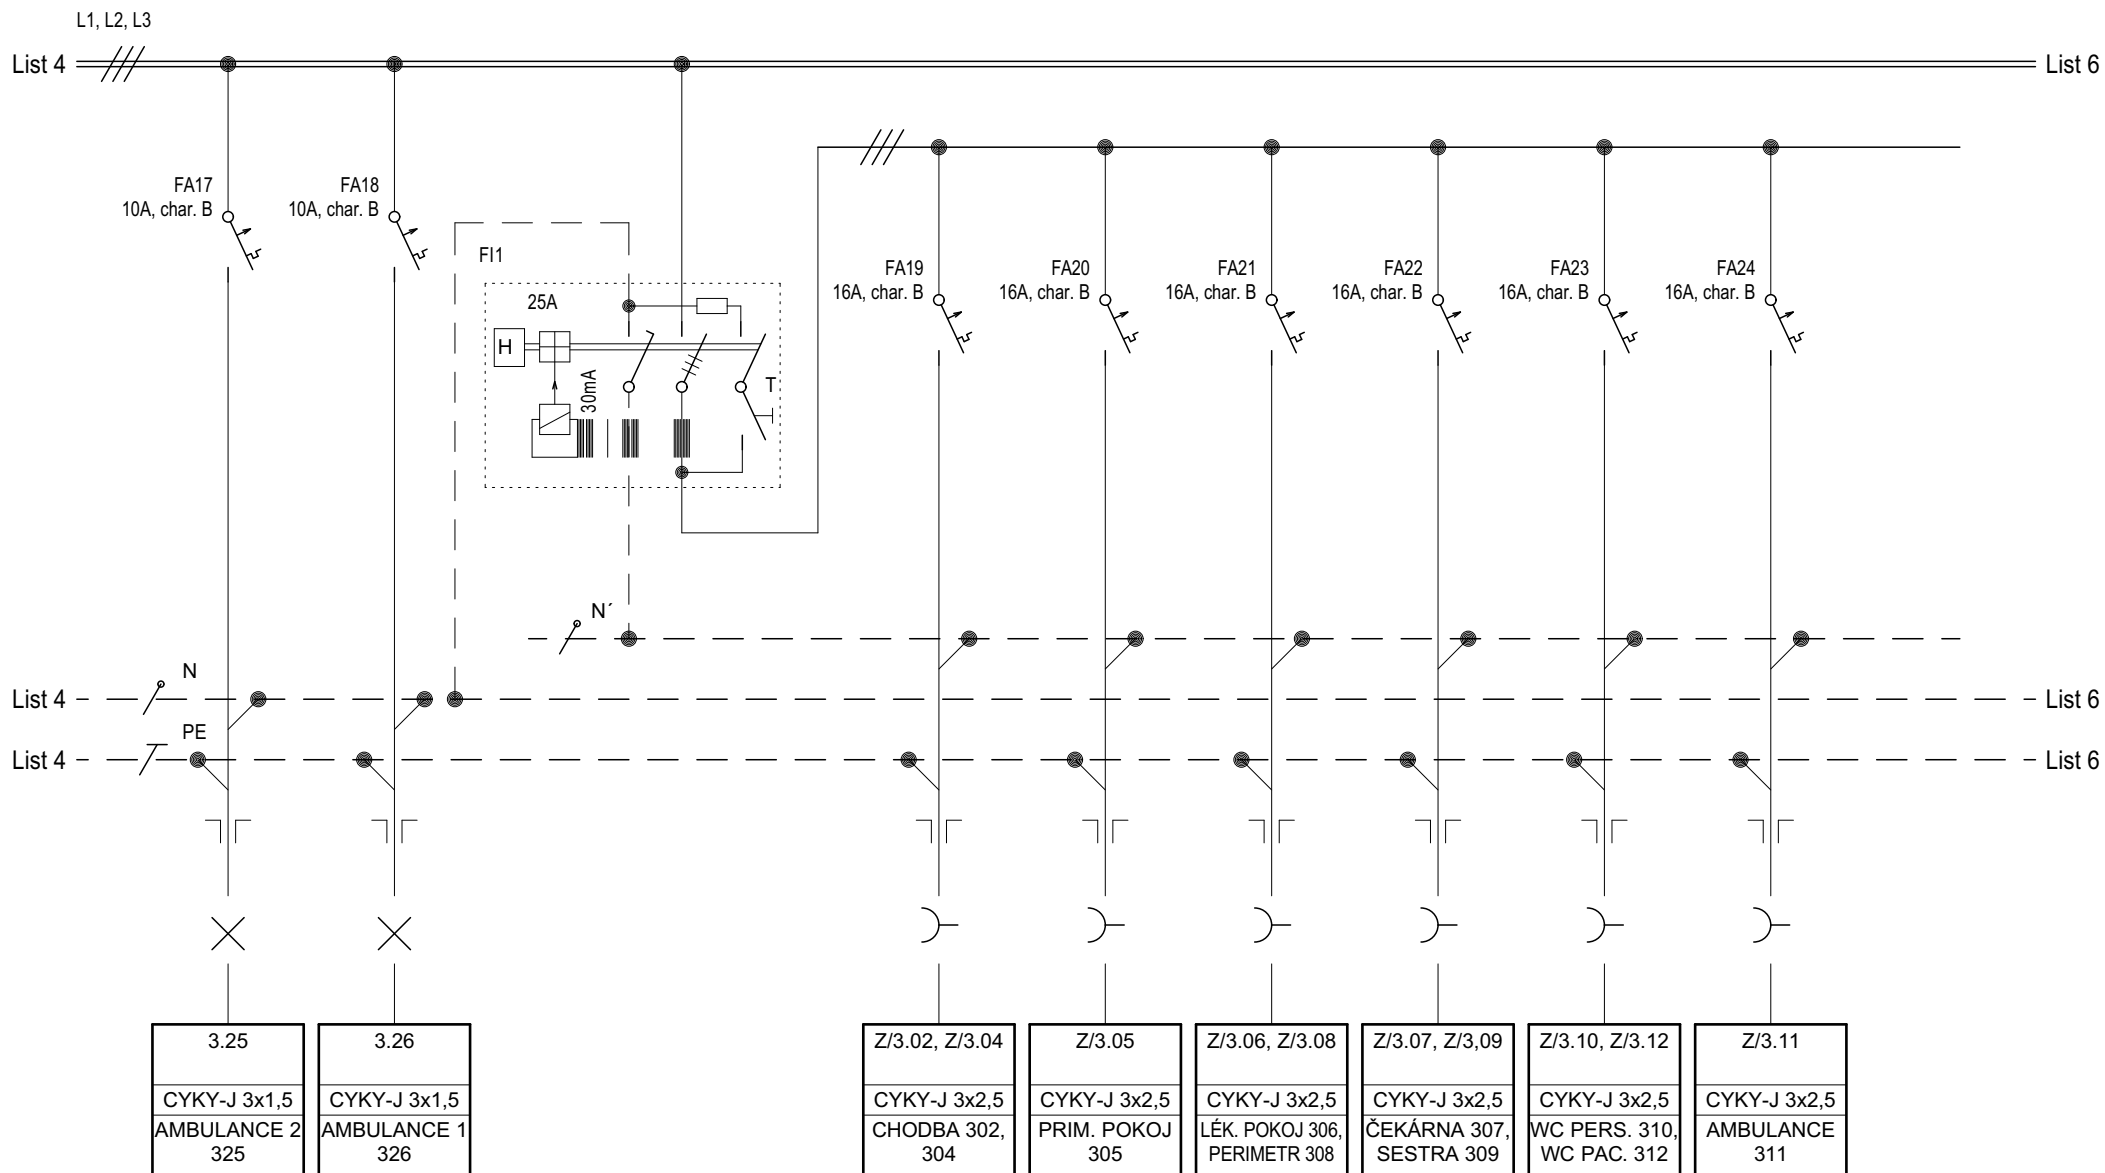

LIST:


5/8

NÁZEV:


ROZVADĚČ RSM-3

ČÍSLO:

D.1.4.5-103-A

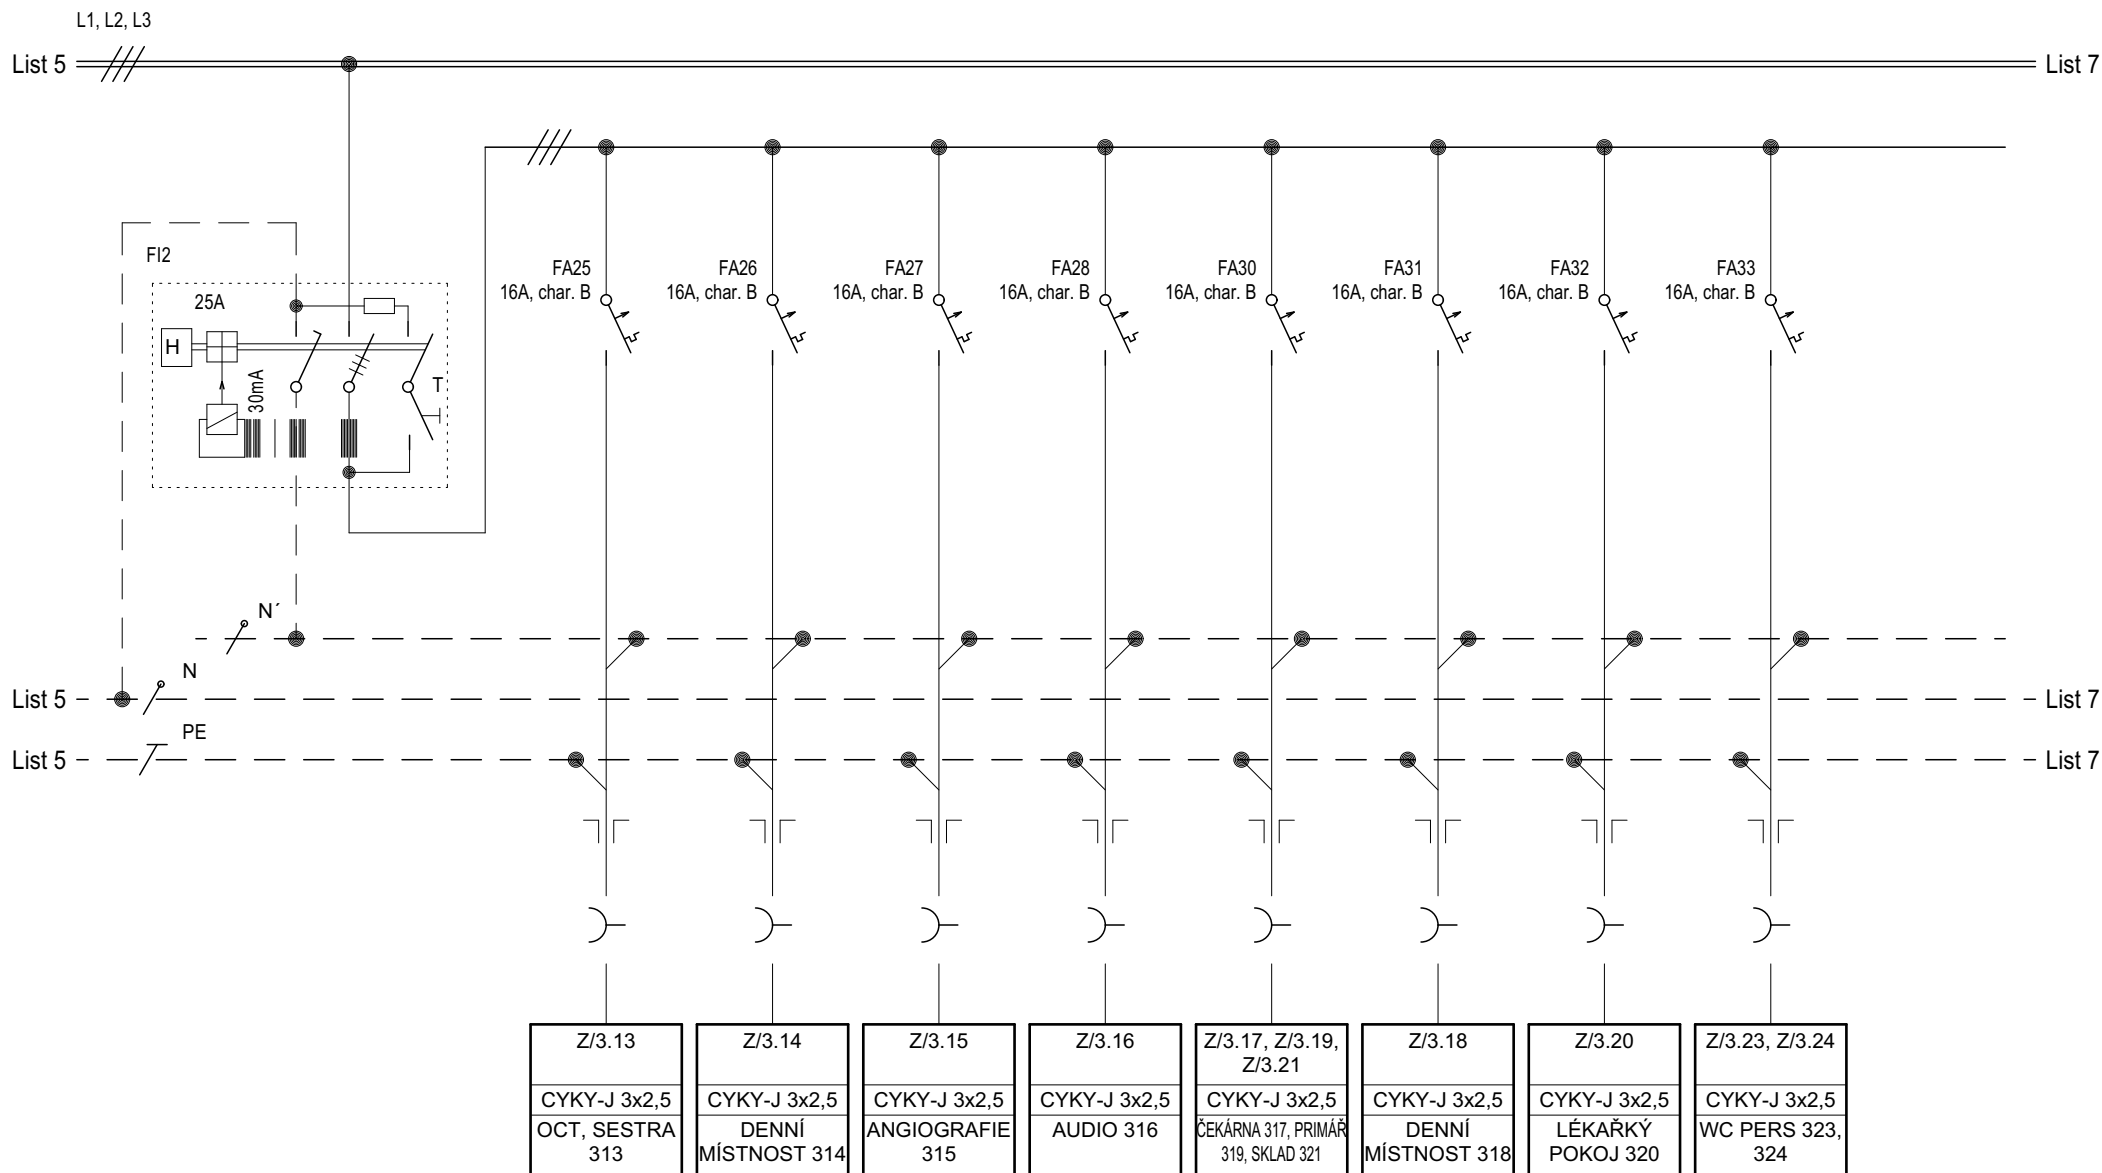


LIST:	NÁZEV:	ČÍSLO:
6/8	ROZVADĚČ RSM-3	D.1.4.5-103-A

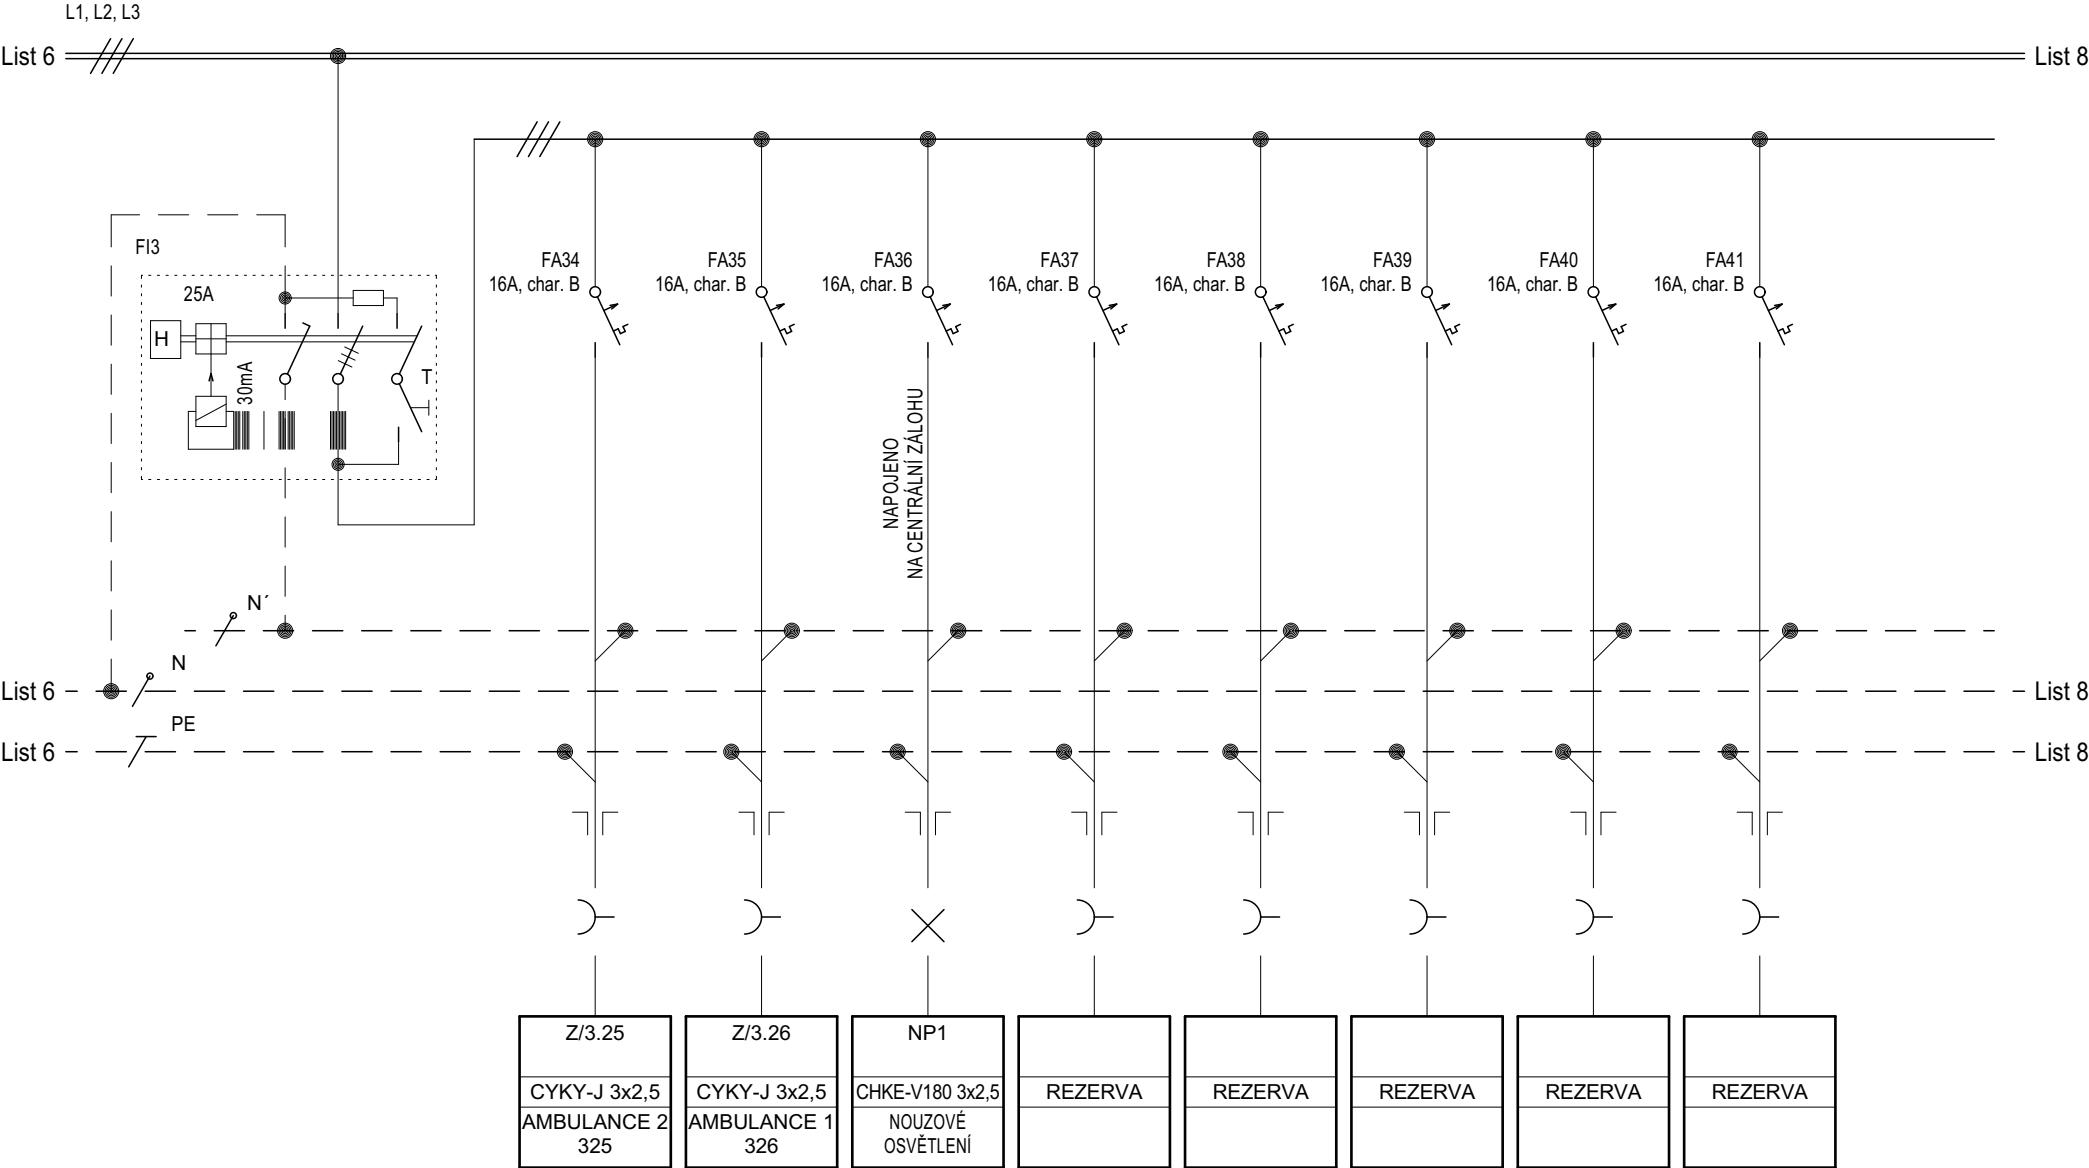

REZERVA - DLE POŽDAVKŮ INVESTORA A UŽIVATELE BUDE PŘÍPADNÁ REZERVA NAPOJENA NA ZÁLOHOVANÝ ZDROJ

LIST: 7/8	NÁZEV: ROZVADĚČ RSM-3	ČÍSLO: D.1.4.5-103-A
--------------	--------------------------	-------------------------

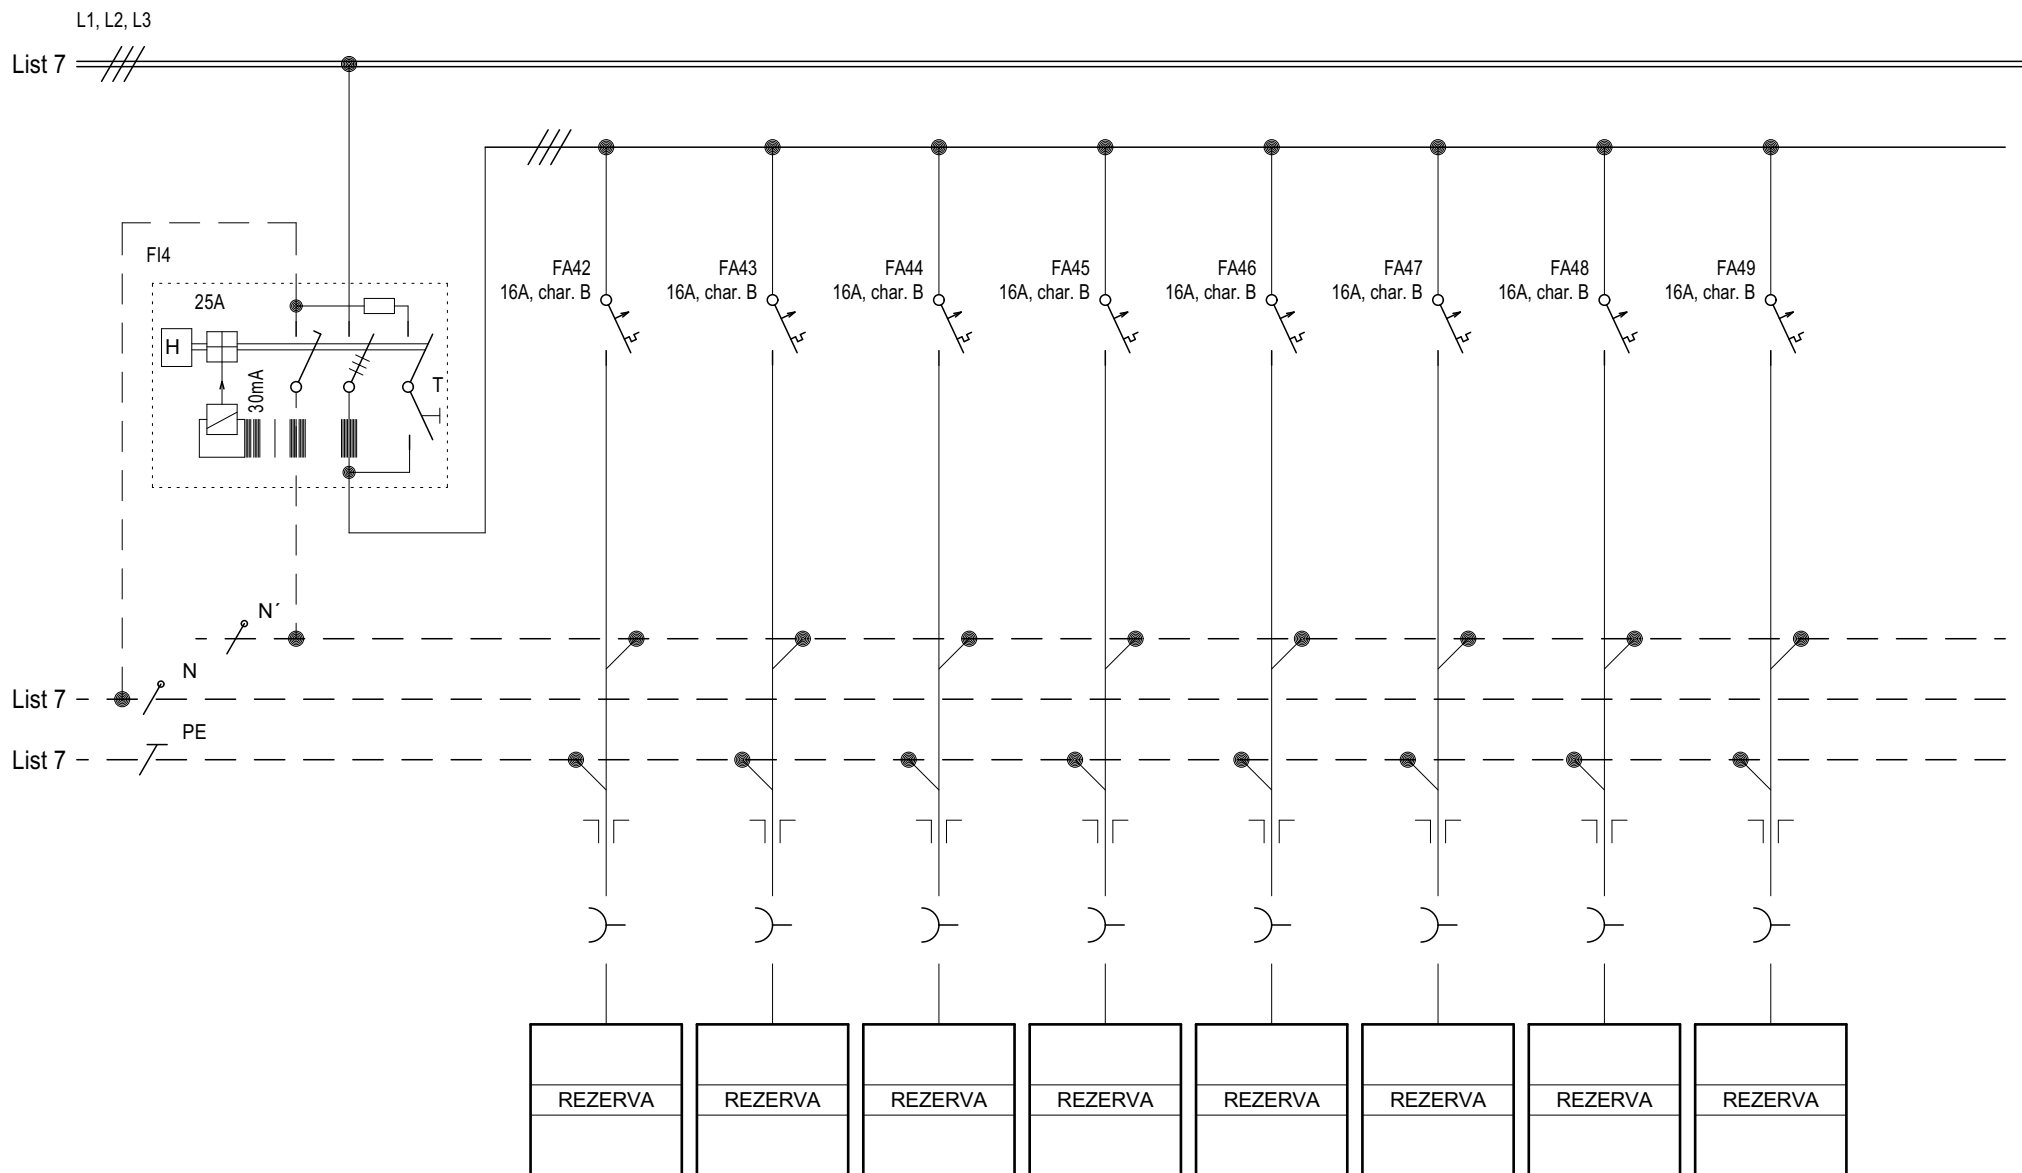

REZerva - DLE POŽDAVKŮ INVESTORA A UŽIVATELE BUDE PŘÍPADNÁ REZERVA NAPOJENA NA ZÁLOHOVANÝ ZDROJ

LIST:	NÁZEV:	ČÍSLO:
8/8	ROZVADĚČ RSM-3	D.1.4.5-103-A