
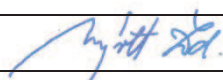

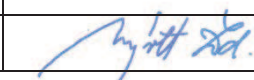


HLAVNÍ ING. PROJEKTU	ZODP. PROJEKTANT	VYPRACOVAL	MĚŘÍTKO :	
ZDENĚK NÝVLT	ING. TOMÁŠ ŠUBERT	ZDENĚK NÝVLT	FORMÁT : A4	
			DATUM : 5. 2020	
INVESTOR : KRÁLOVÉKRADECKÝ KRAJ, PIVOVARSKÉ NÁMĚSTÍ 1245, 500 03 HRADEC KRÁLOVÉ				
AKCE: <b>VÝMĚNA ČÁSTI PODLAHOVÝCH KRYTIN Z PVC          V KUCHYNÍ II. NADZEMNÍ PODLAŽÍ,          V PAVILONU ARO VE III. NADZEMNÍM PODLAŽÍ A          V AMBULANTNÍM PAVILONU VE IV. NADZEMNÍM PODLAŽÍ          DOLNÍ NEMOCNICE NÁCHOD</b> na parcele st.p.č. 3613, k.ú. Náchod  <b>D - DOKUMENTACE STAVEBNÍHO OBJEKTŮ          SO 01 – VÝMĚNA NÁŠLAPNÝCH POVRCHŮ PODLAH          1.1 – ARCHITEKTONICKÉ A STAVEBNĚ TECHNICKÉ ŘEŠENÍ</b>				ZPRACOVATEL:  <b>S atelier s.r.o.</b> Projektový a inženýrský  Palackého 920 547 01 Náchod 602 301 160 <a href="mailto:atelier@satelier.cz">atelier@satelier.cz</a>
DOKUMENTACE STAVBY – VÝBĚR DDODAVATELE		Č.PARÉ:		EV. Č. AKCE <b>1406 15 20</b>
NÁZEV PŘÍLOHY: <b>DOKUMENTACE PRO VÝBĚR DODAVATELE</b>				ČÍSLO PŘÍLOHY

**Obsah:**

**Textová část:**

1                      Technický popis oprav

**Výkresová část:**

2                      Schematické půdorysy jednotlivých místností                      1 : 50

**Rozpočtová část:**

3                      Rozpočet – výkaz výměr

# 1 Technický popis oprav

## ***Kuchyně II. nadzemní podlaží***

- denní místnost zaměstnanců

## ***Plavni ARO - oddělení urologie III. nadzemní podlaží***

- denní místnost zaměstnanců m.č. 242
- pracovna sester m.č. 244
- odstraní se sokl kolem stěny místností
- odstraní se podlahová krytina z pvc
- odstraní se zbytky lepidla z podkladu
- provede se odfrézování podkladu
- provede se vysátí podkladu průmyslovým vysavačem
- provede se na penetrování podkladu
- provede se hrubé vyspravení většího poškození podkladu (počítá se 20% plochy)
- provede se vystěrkování podkladu samonivelační stěrkou tl. do 3 mm
- provede se přebroušení stěrky
- provede se vysátí podkladu průmyslovým vysavačem
- provede se na penetrování podkladu
- provede se nalepení podlahové krytiny z PVC disperzním lepidlem
- provede se osoklování stěn pvc lištou 30/30 mm
- provede se svaření podlahové krytiny z pvc
- provede se napastování podlahové krytiny z pvc

## ***Ambulantní pavilon – ambulance neurologického oddělení IV. nadzemní podlaží***

- vyšetřovna EMG m.č. 402
- vyšetřovna č.2 m.č. 403
- vyšetřovna EEG m.č. 405
- vyšetřovna č.1 m.č. 427
- rehabilitace m.č. 428
- odstraní se sokl kolem stěny místností s náběhem
- odstraní se podlahová krytina z pvc
- odstraní se zbytky lepidla z podkladu
- provede se odfrézování podkladu
- provede se vysátí podkladu průmyslovým vysavačem
- provede se na penetrování podkladu
- provede se hrubé vyspravení většího poškození podkladu (počítá se 20% plochy)
- provede se vystěrkování podkladu samonivelační stěrkou tl. do 3 mm
- provede se přebroušení stěrky
- provede se vysátí podkladu průmyslovým vysavačem
- provede se na penetrování podkladu
- provede se nalepení podlahové krytiny z PVC disperzním lepidlem
- provede se osoklování stěn s náběhem na stěnu
- provede se svaření podlahové krytiny z pvc
- provede se napastování podlahové krytiny z pvc


***Poznámka :***

- dle potřeby se šijí případné trhliny v podkladu kovovou sponou v epoxidové stěrce


# SITUACE

## DOLNÍ NEMOCNICE NÁCHOD

### II. NADZEMNÍ PODLAŽÍ 1 : 1000

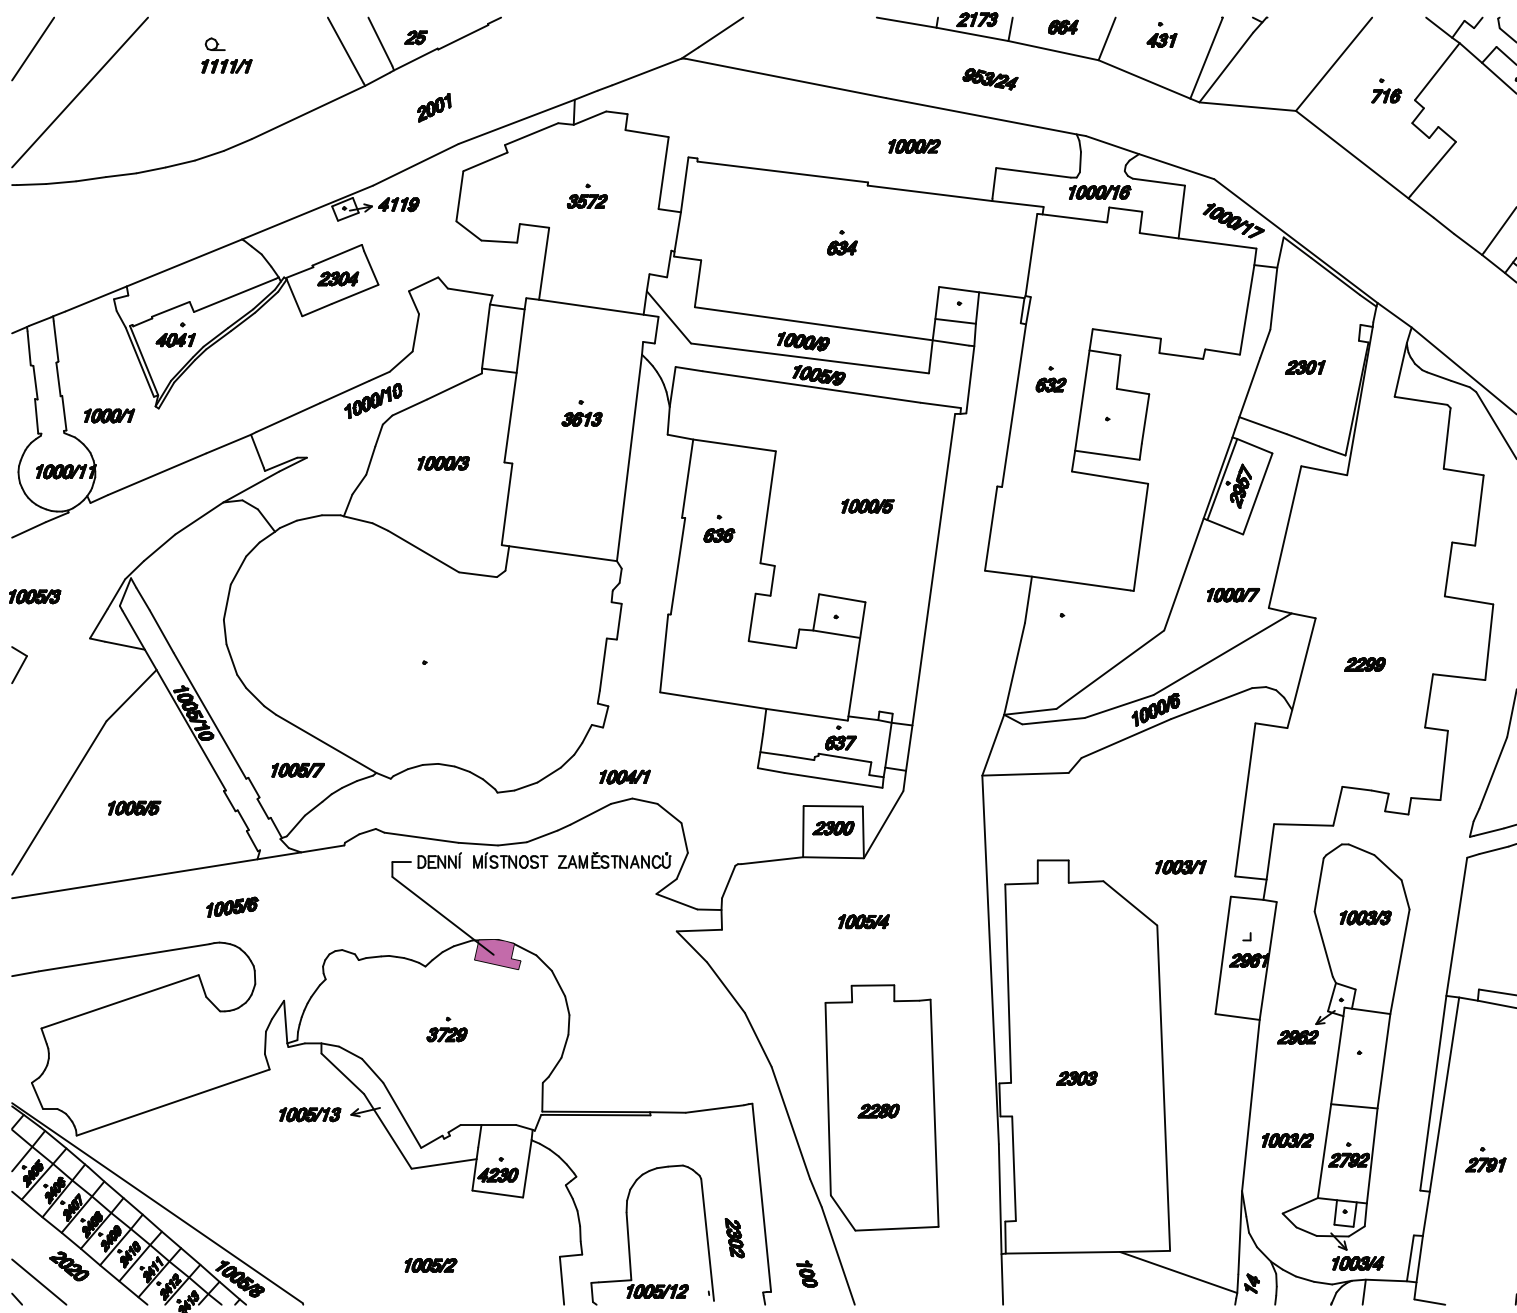


### III. NADZEMNÍ PODLAŽÍ 1 : 1000

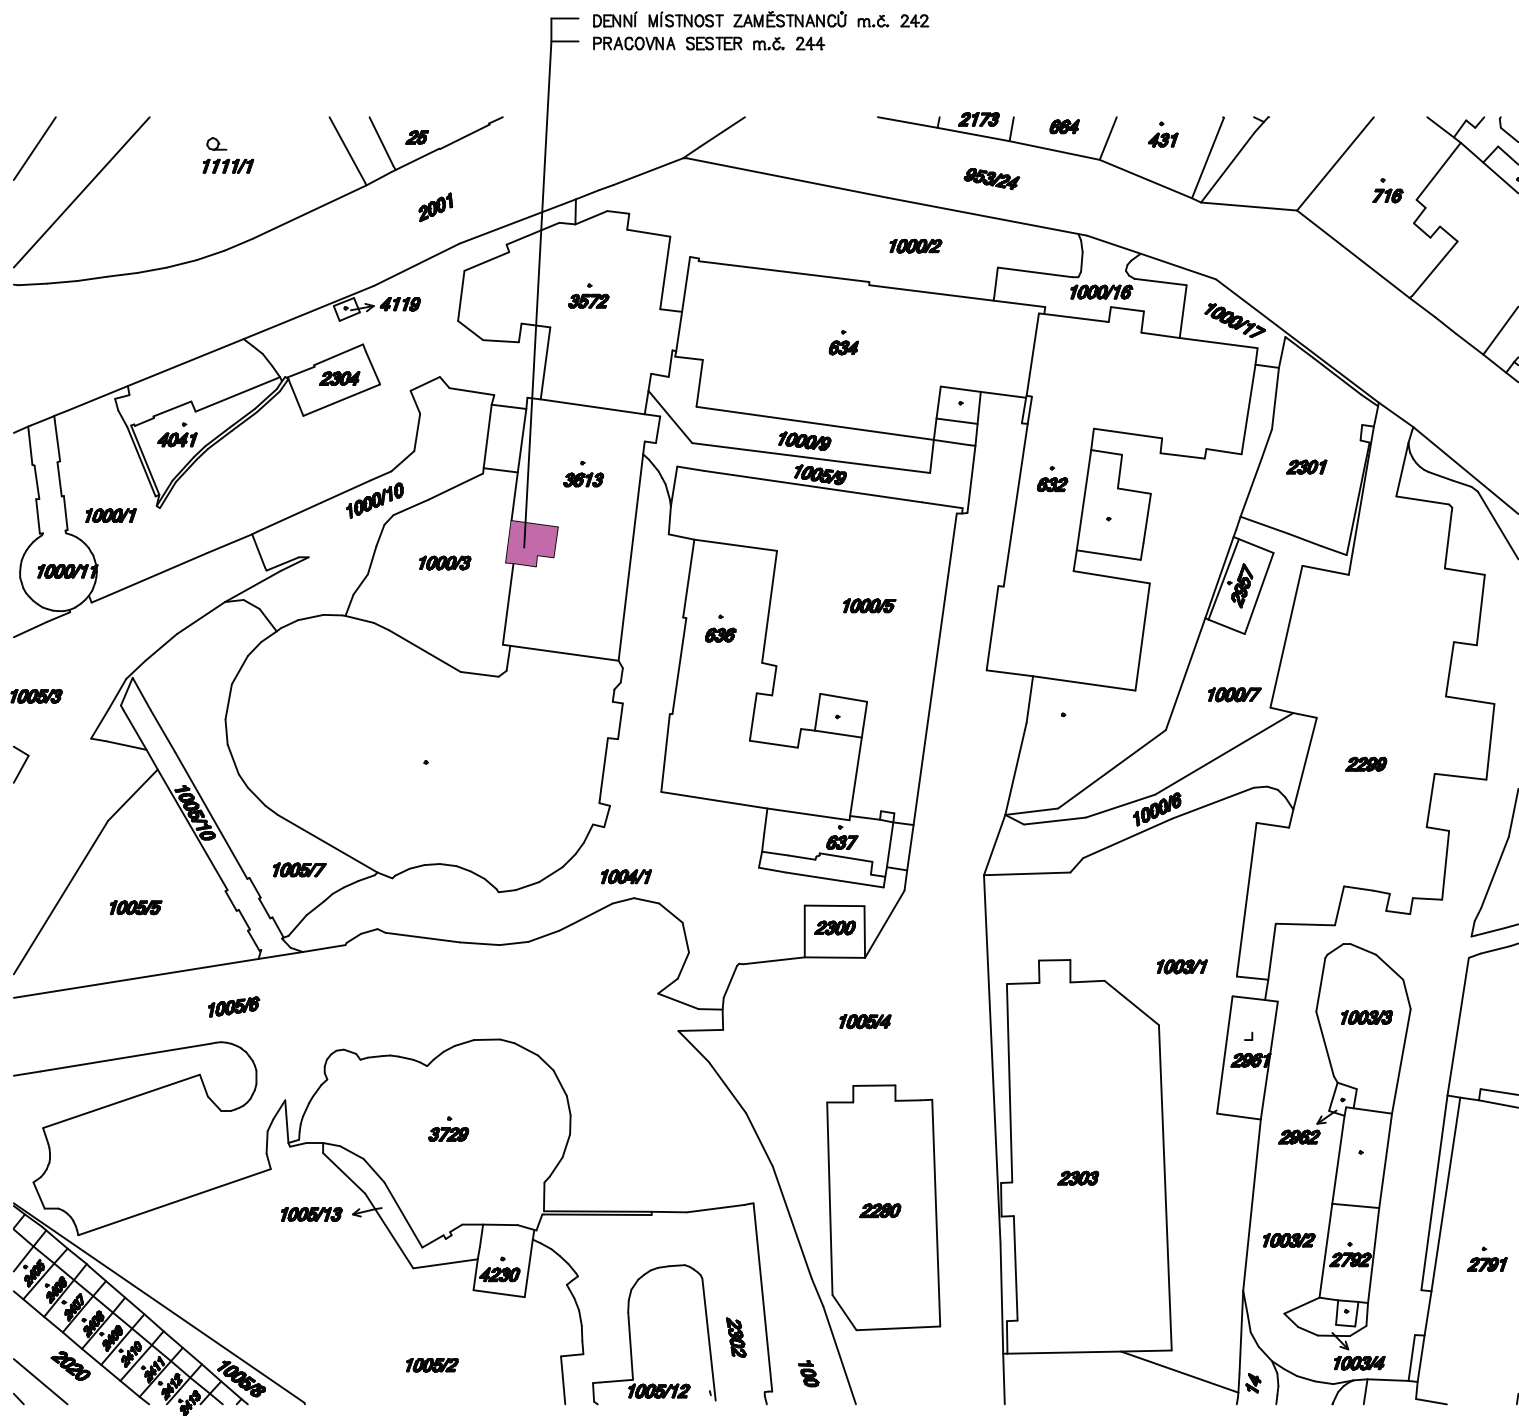

# SITUACE


## DOLNÍ NEMOCNICE NÁCHOD

### IV. NADZEMNÍ PODLAŽÍ 1 : 1000

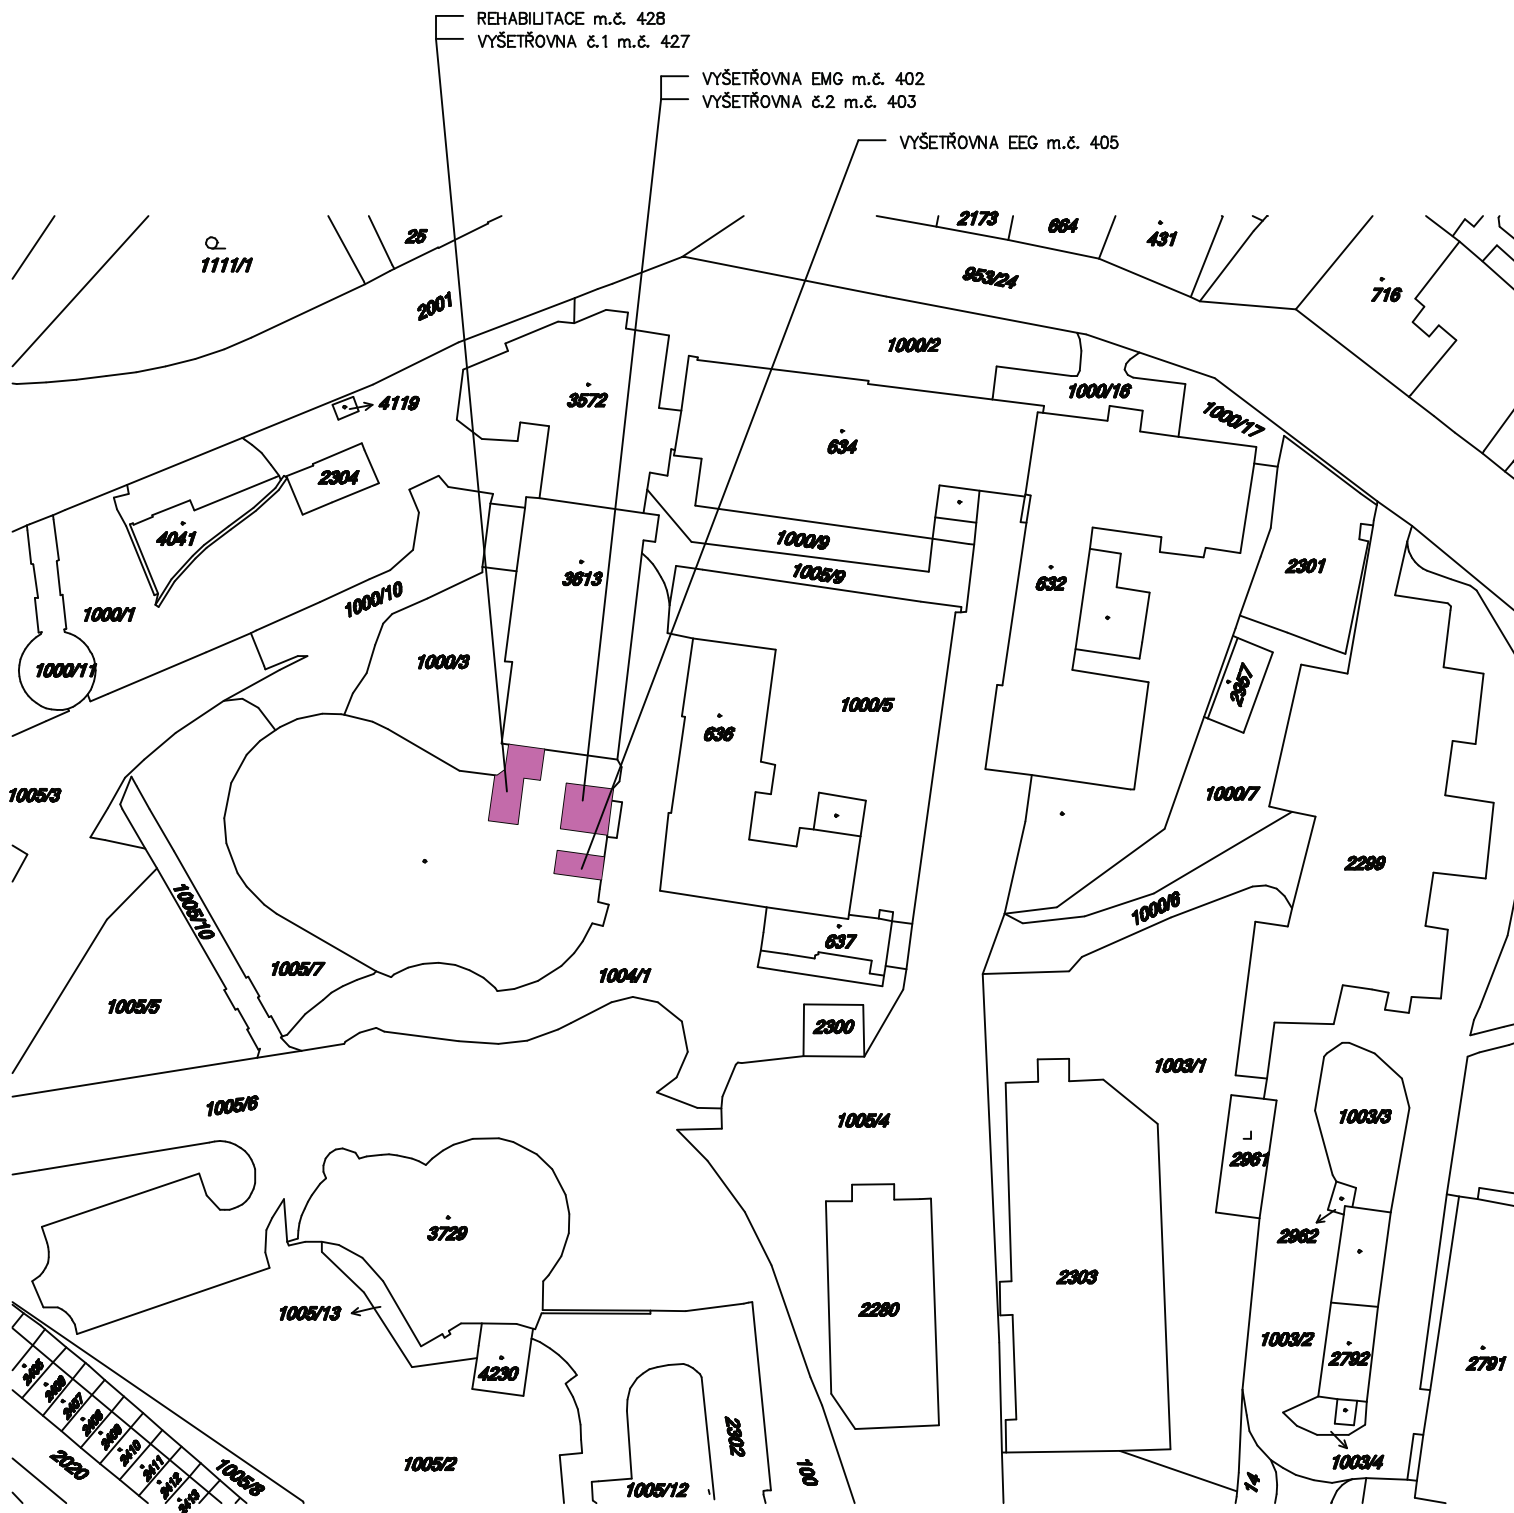

KUCHYŇ


II. N.P. DENNÍ MÍSTNOST ZAMĚSTNANCŮ 1 : 50

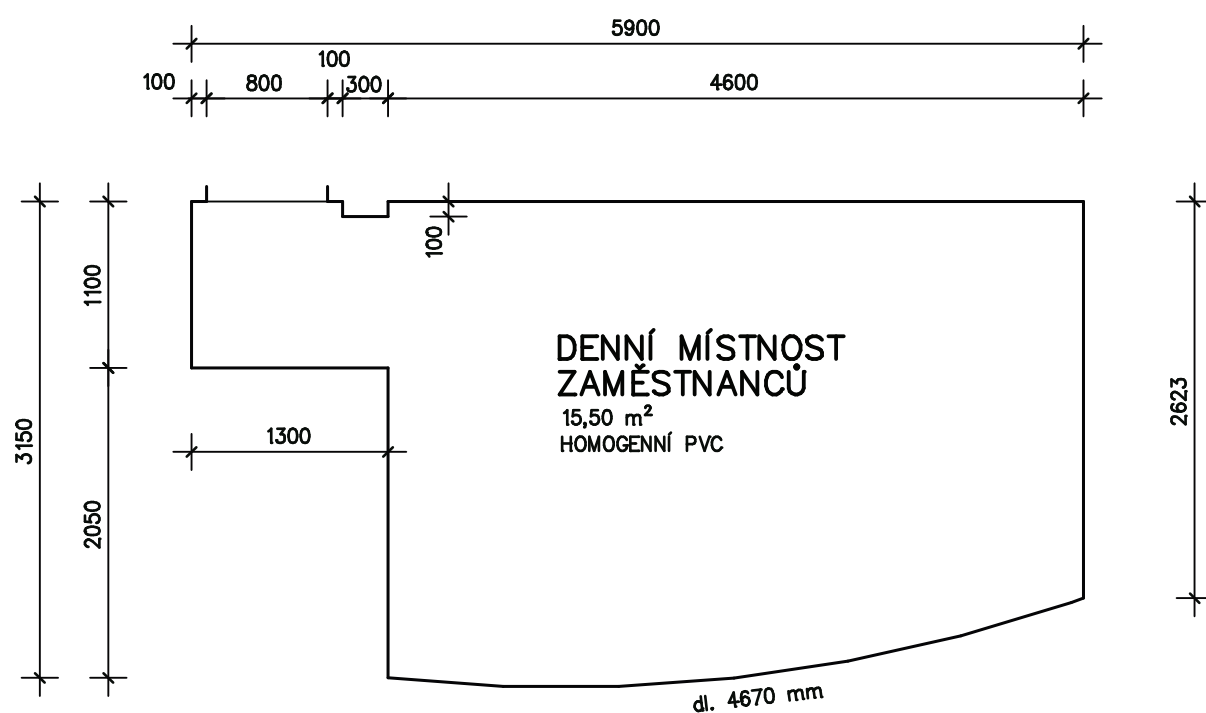



# PAVILON ARO - ODD. UROLOGIE


## III. N.P. DENNÍ MÍSTNOST ZAMĚSTNANCŮ 1 : 50

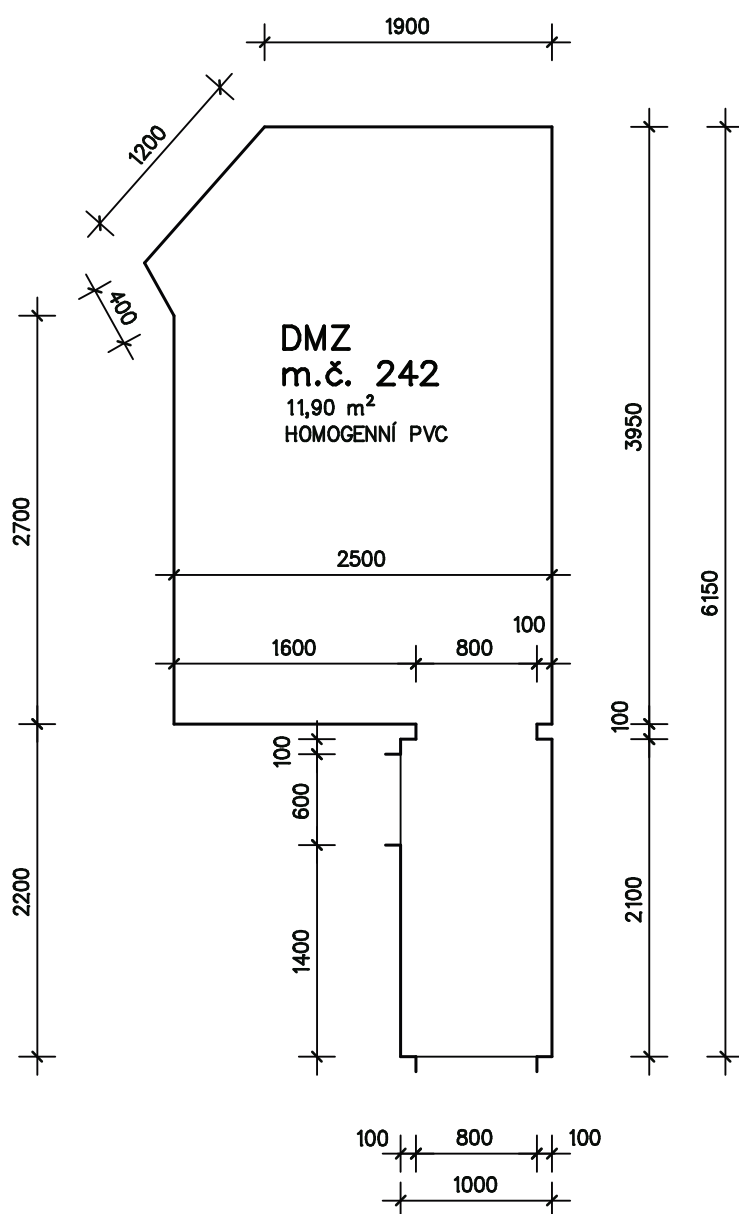

PAVILON ARO - ODD. UROLOGIE


III. N.P. PRACOVNA SESTER m.č. 244

1 : 50

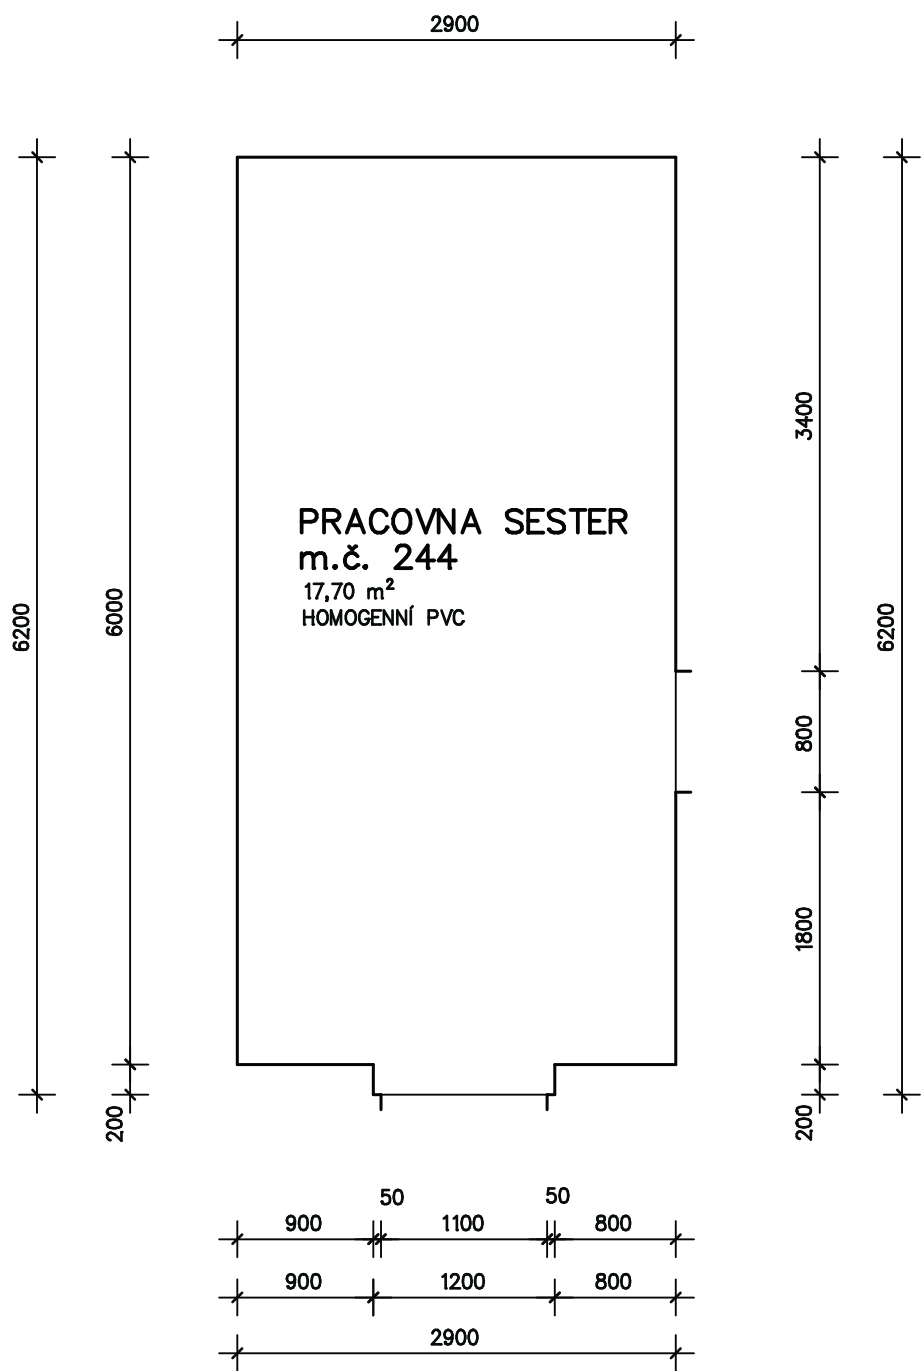


# AMBULANTNÍ PAVILON

IV. N.P. VYŠETŘOVNA EMG m.č. 402 1 : 50

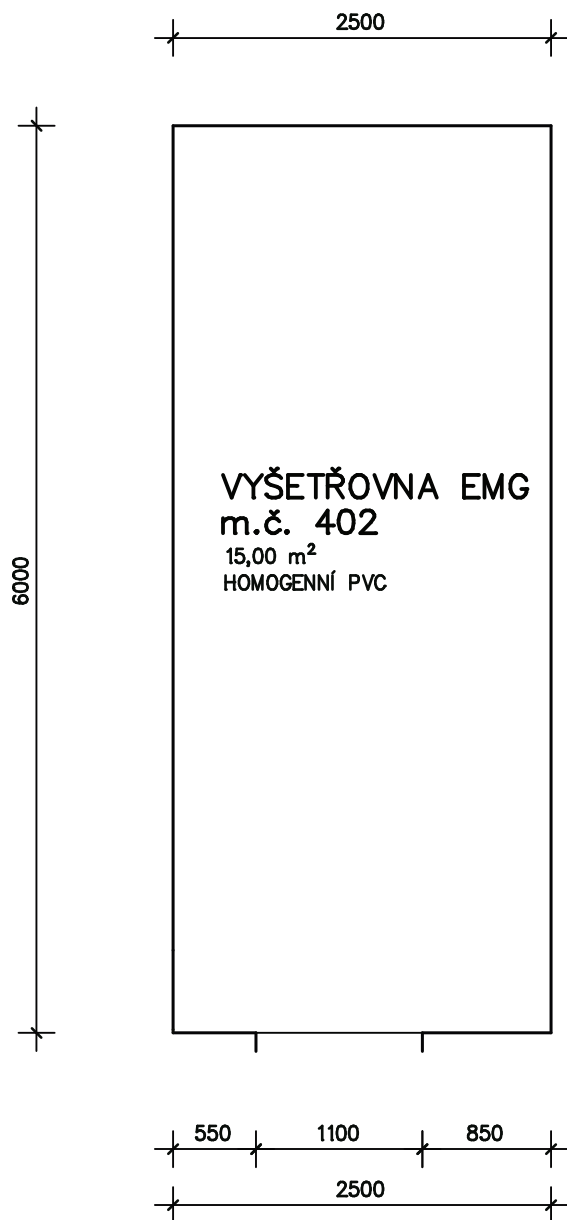


# AMBULANTNÍ PAVILON

IV. N.P. VYŠETŘOVNA č. 2 m.č. 403 1 : 50

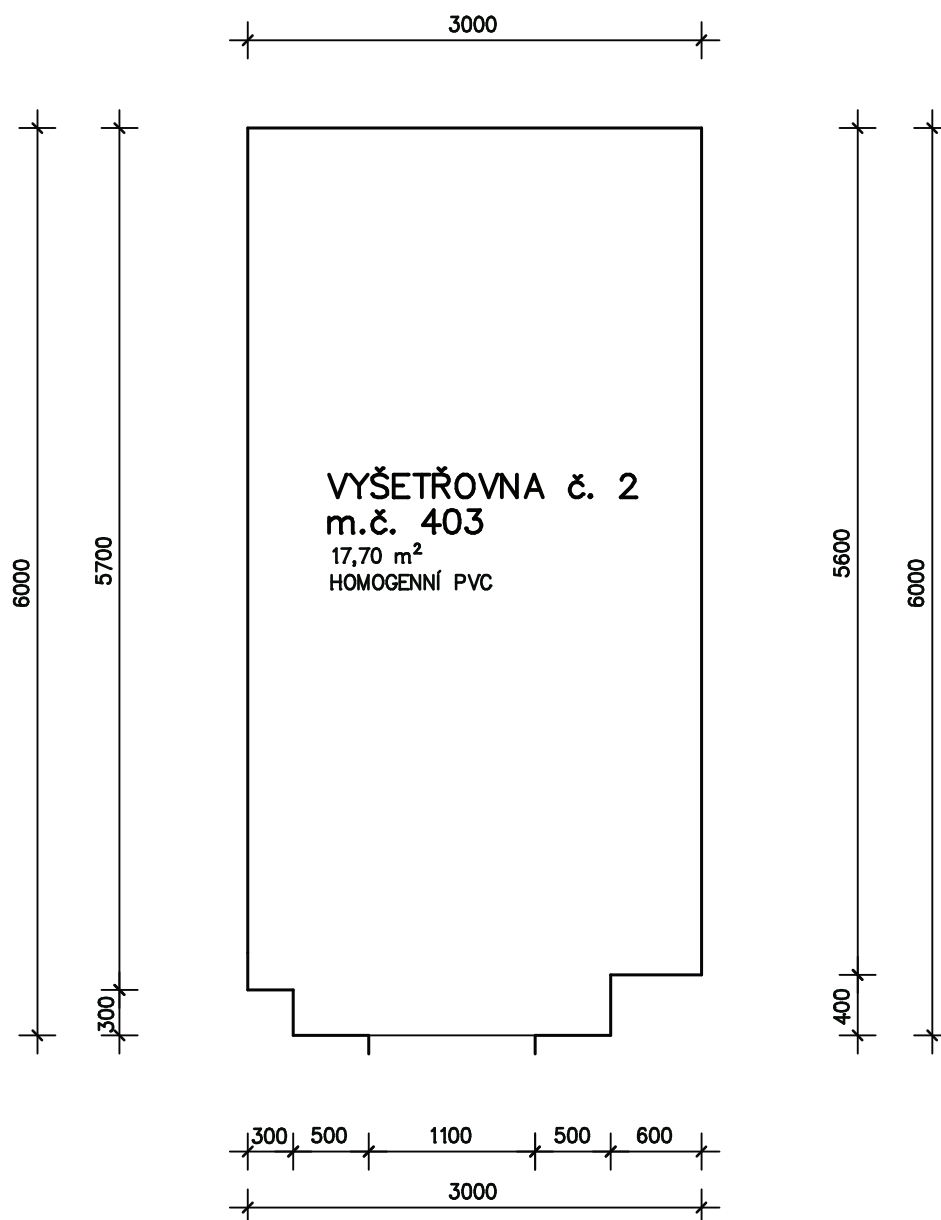


# AMBULANTNÍ PAVILON

IV. N.P. VYŠETŘOVNA EEG m.č. 405 1 : 50

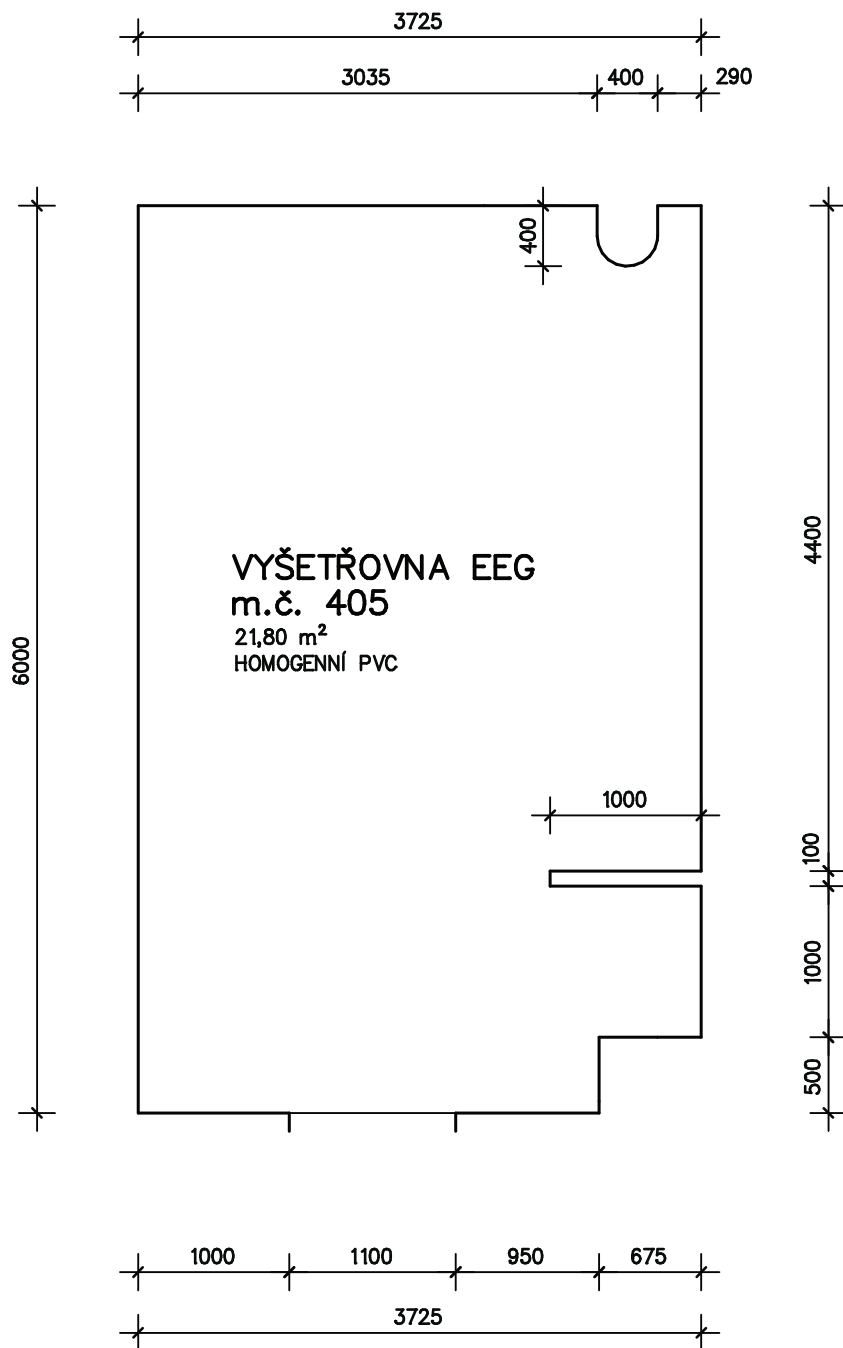

# AMBULANTNÍ PAVILON

IV. N.P. VYŠETŘOVNA č. 1 m.č. 427 1 : 50

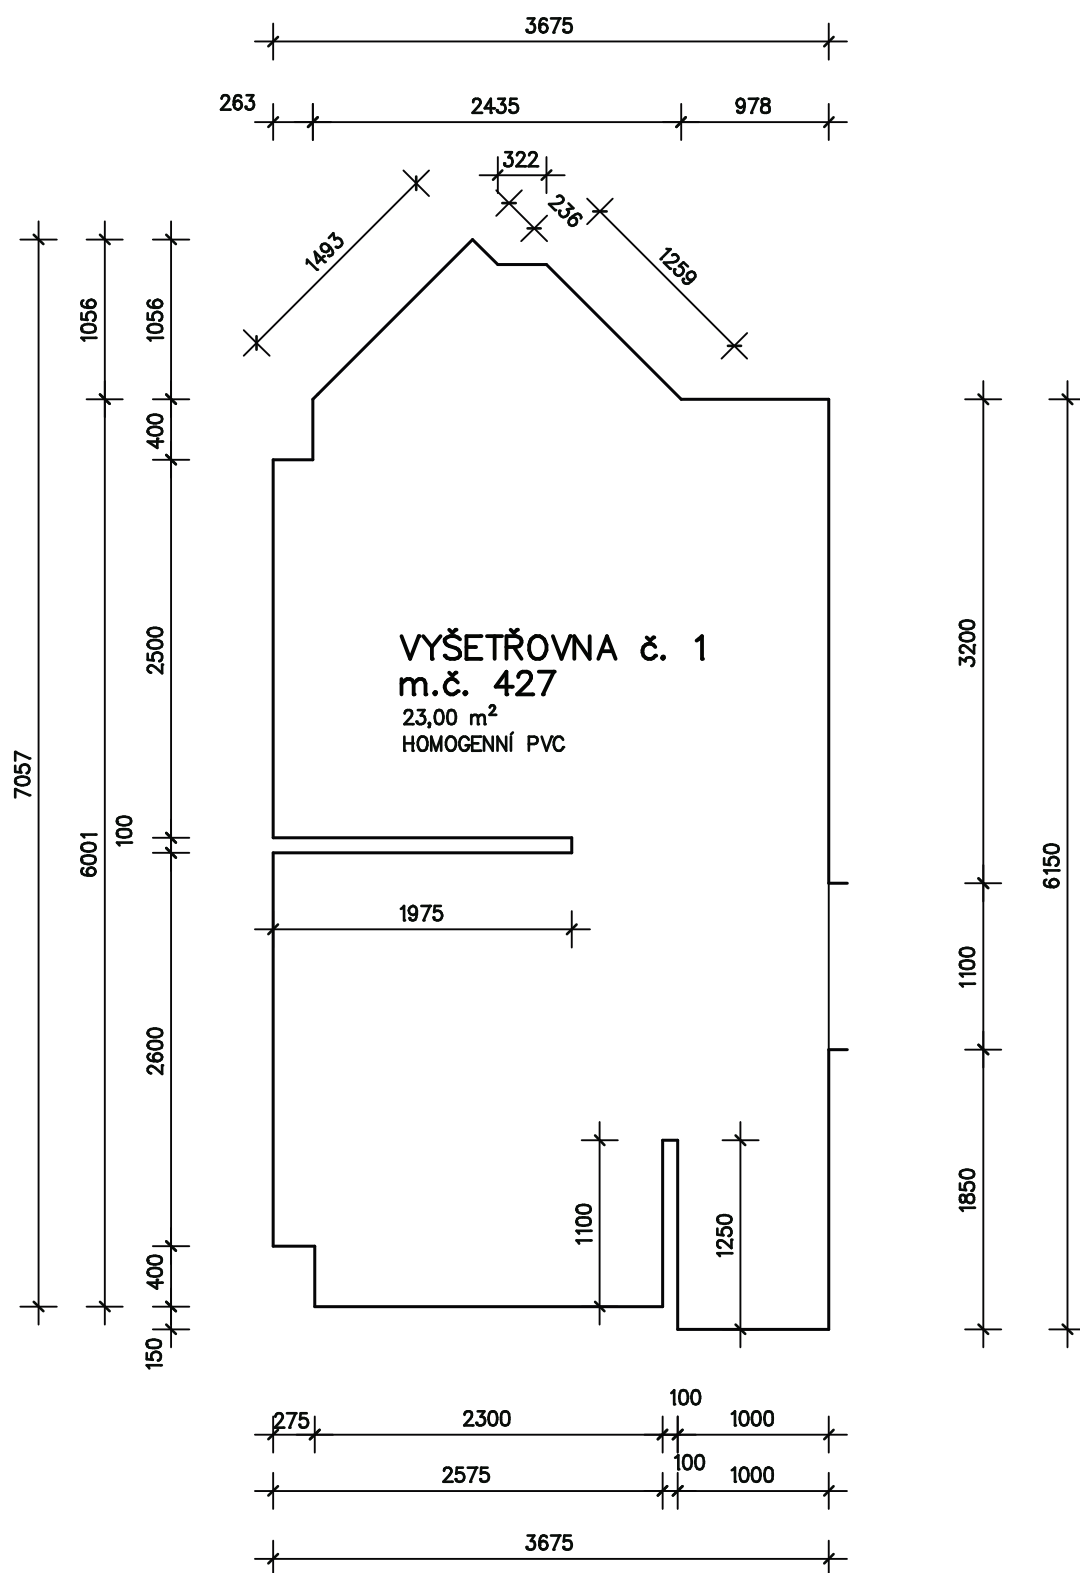

AMBULANTNÍ PAVILON  
IV. N.P. REHABILITACE m.č. 428 1 : 50

