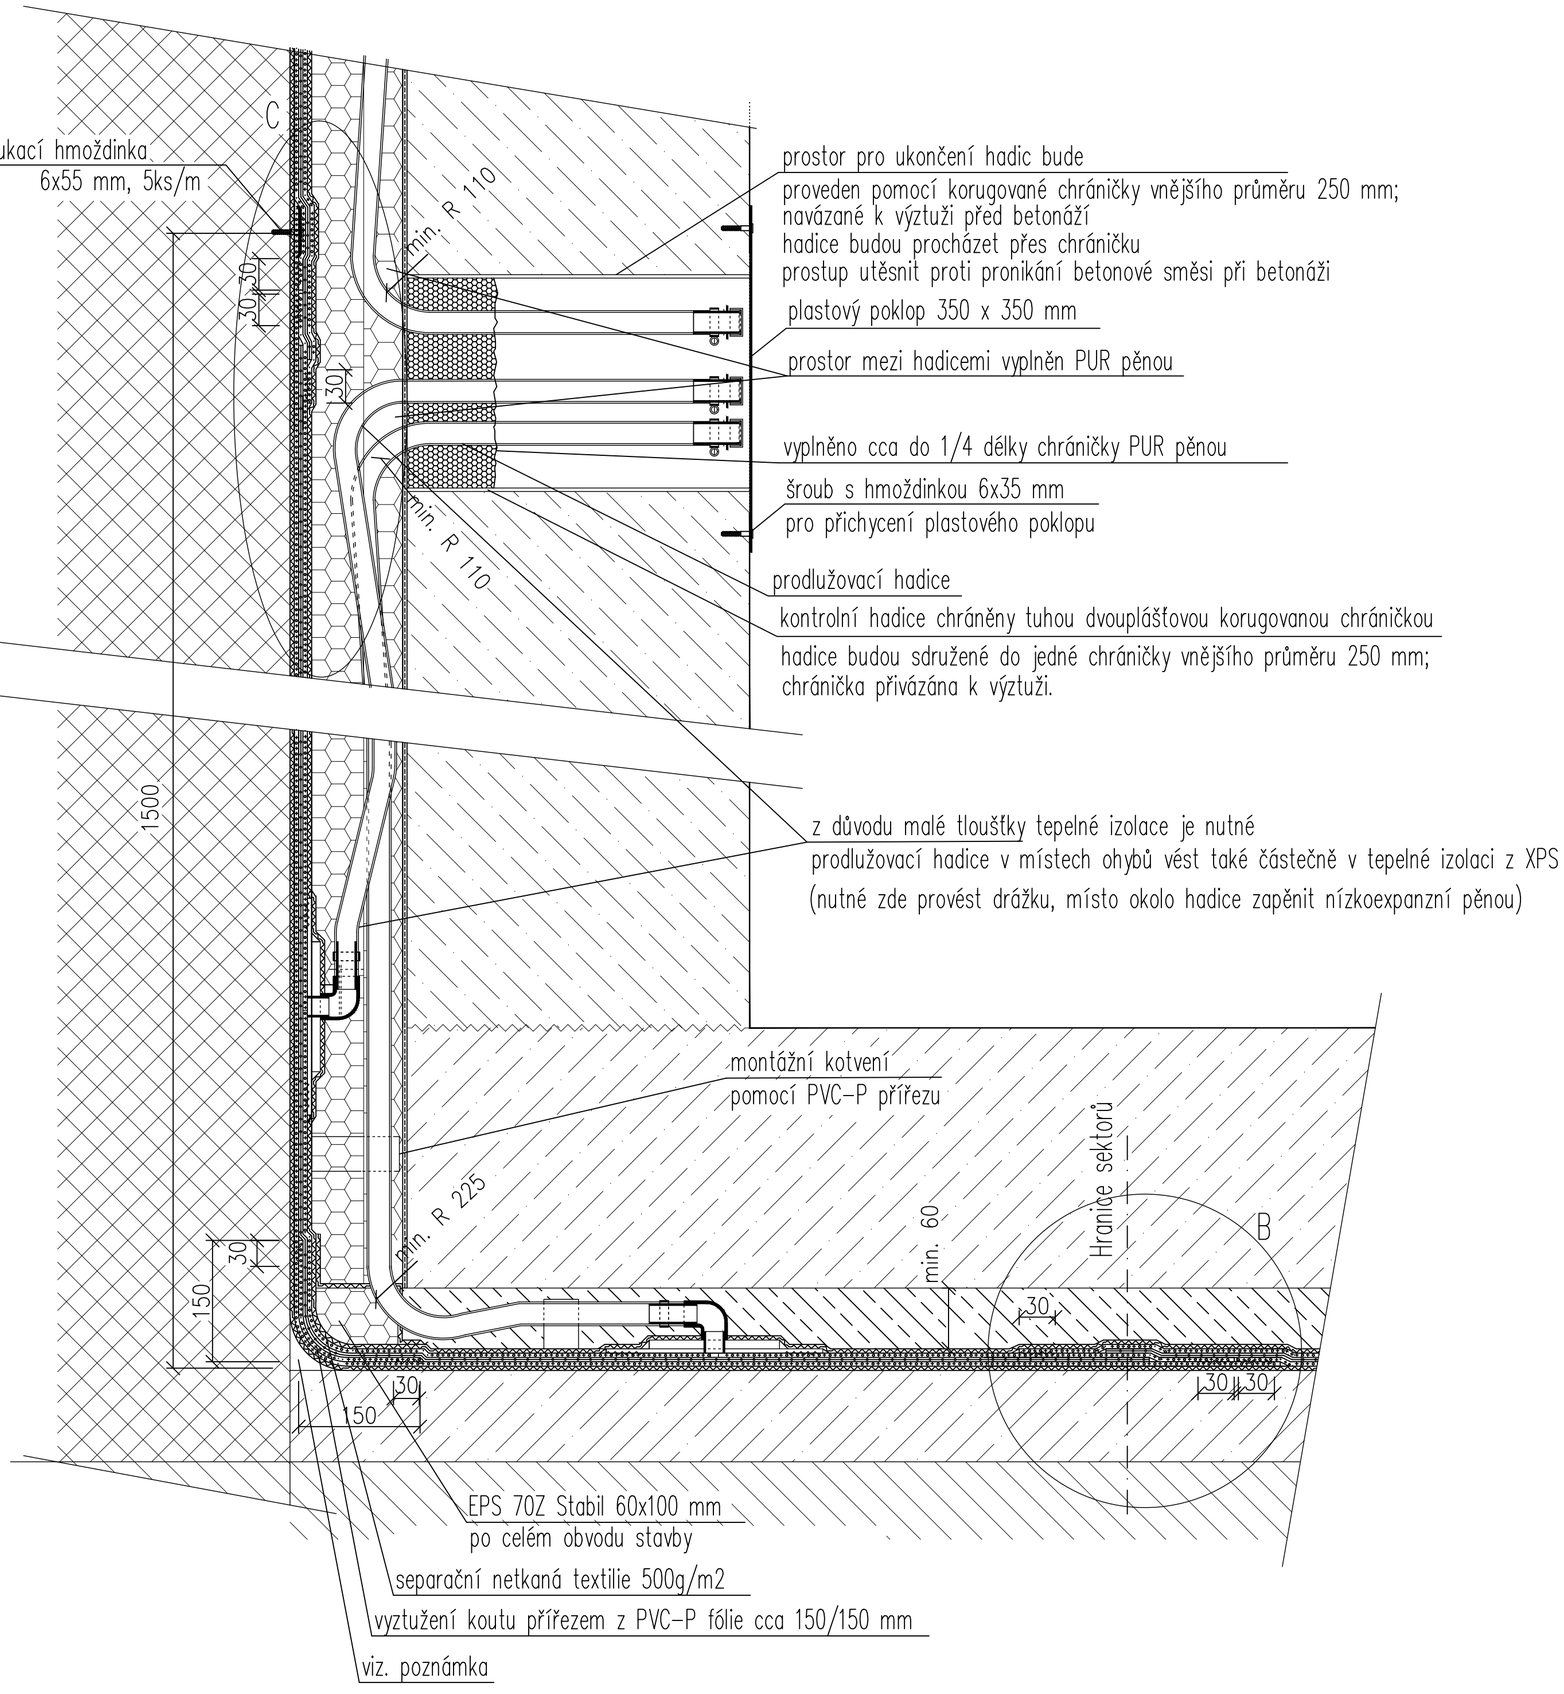

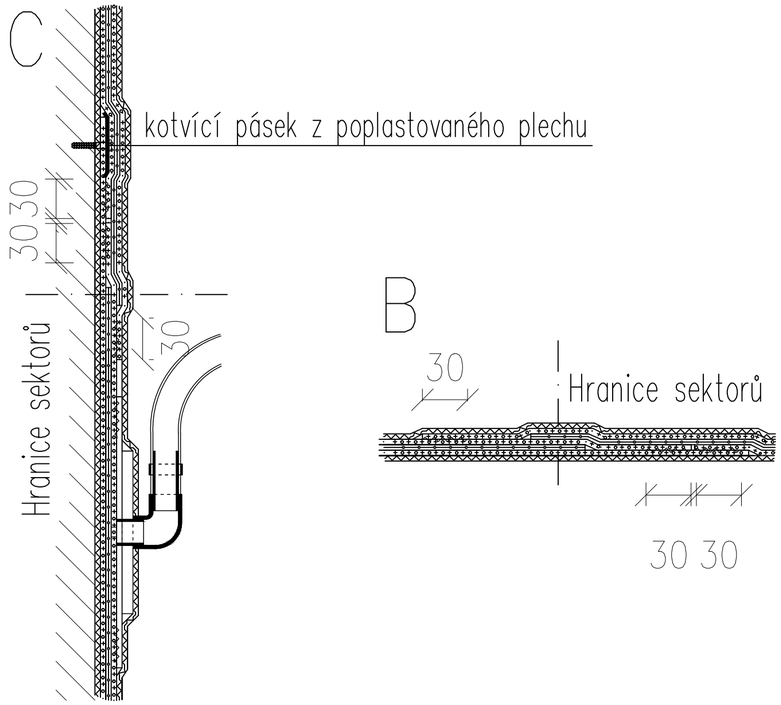

poznámky:
- hadice budou zaobleny v min. poloměru 100 mm
- při betonáži stěn – pozor na možné porušení tepelné izolace a vytržení prodlužovacích hadic
- při armování základové desky provizorně chránit hydroizolaci v patě stěny dočasně vloženou deskou OSB
- etapový spoj proveden min. 300 mm nad úrovní výztuže vyčnívající z desky
- nutno počítat s přechodem fólie z vodorovné plochy na svislou nutno upravit přířez polystyrenu zkosením dle poloměru ohybu fólie
- vzhledem k minimálnímu poloměru ohybu kontrolních hadice budou hadice zasahovat do druhé vrstvy tepelné izolace

ATELIER DEK Projektant profese hydroizolace spodní stavby S001 – NOVOSTAVBA PAVILONU "A" z dvojitého kontrolovatelného a aktivovatelného hydroizolačního systému, ve stupni pro výběr zhotovitele DEKPROJEKT, s.r.o	Vypracoval:	Ing. Adam Kermes
	Zodpovědný projektant:	Ing. Pavel Štajnrt
	Kontroloval:	Ing. Petr Schindler, Ph.D. Ing. Ctibor Hůlka

OBJEDNATEL :

KRÁLOVÉHRADECKÝ KRAJ,
PIVOVARSKÉ NÁMĚSTÍ 1245
500 03 HRADEC KRÁLOVÉ

KRÁLOVÉHRADECKÝ KRAJ

VEDOUCÍ PROJEKTANT	ING. ONDŘEJ FABIÁN	
ZODP. PROJEKTANT	ING. ONDŘEJ FABIÁN	
VYPRACOVAL	ING. ADAM KERMES	
KONTROLOVAL	ING. ONDŘEJ FABIÁN	

KANIA
KANIA, a.s. Špálova 80/9, 702 00 Ostrava - Přívoz
tel : 596 243 487
e-mail : info@kania-ostrava.cz

KRAJ : KRÁLOVÉHRADECKÝ — STAV. ÚŘAD : JIČÍN

NÁZEV AKCE : NOVOSTAVBA PAVILONU "A"
(STAVEBNÍ ÚPRAVY Č.P. 511 PRO LABORATOŘE A ONKOLOGII OBLASTNÍ NEMOCNICE JIČÍN A.S.)

STUPEŇ	DPS
DATUM	04/2017
FORMÁT/POČET STR.	A4/4
MĚŘÍTKO	1:5
ARCHIVNÍ ČÍSLO	
Č. ZAK. 15033	ČÍSLO SOUPRAVY
SOUBOR DWG	

NÁZEV OBJEKTU : PAVILON A
ČÁST : ARCHITEKTONICKO-STAVEBNÍ ŘEŠENÍ

NÁZEV PŘÍLOHY : DETAIL B - PŘECHOD VODOROVNÉ IZOLACE NA SVISLOU

Č. PŘÍLOHY : 15033-DSP-D.1.1-SO 01-41