




1. ETAPA - PROVEDENÍ DVOJITÉHO IZOLAČNÍHO SYSTÉMU V MÍSTĚ NÁVAZNOSTI INSTALAČNÍHO KANÁLU

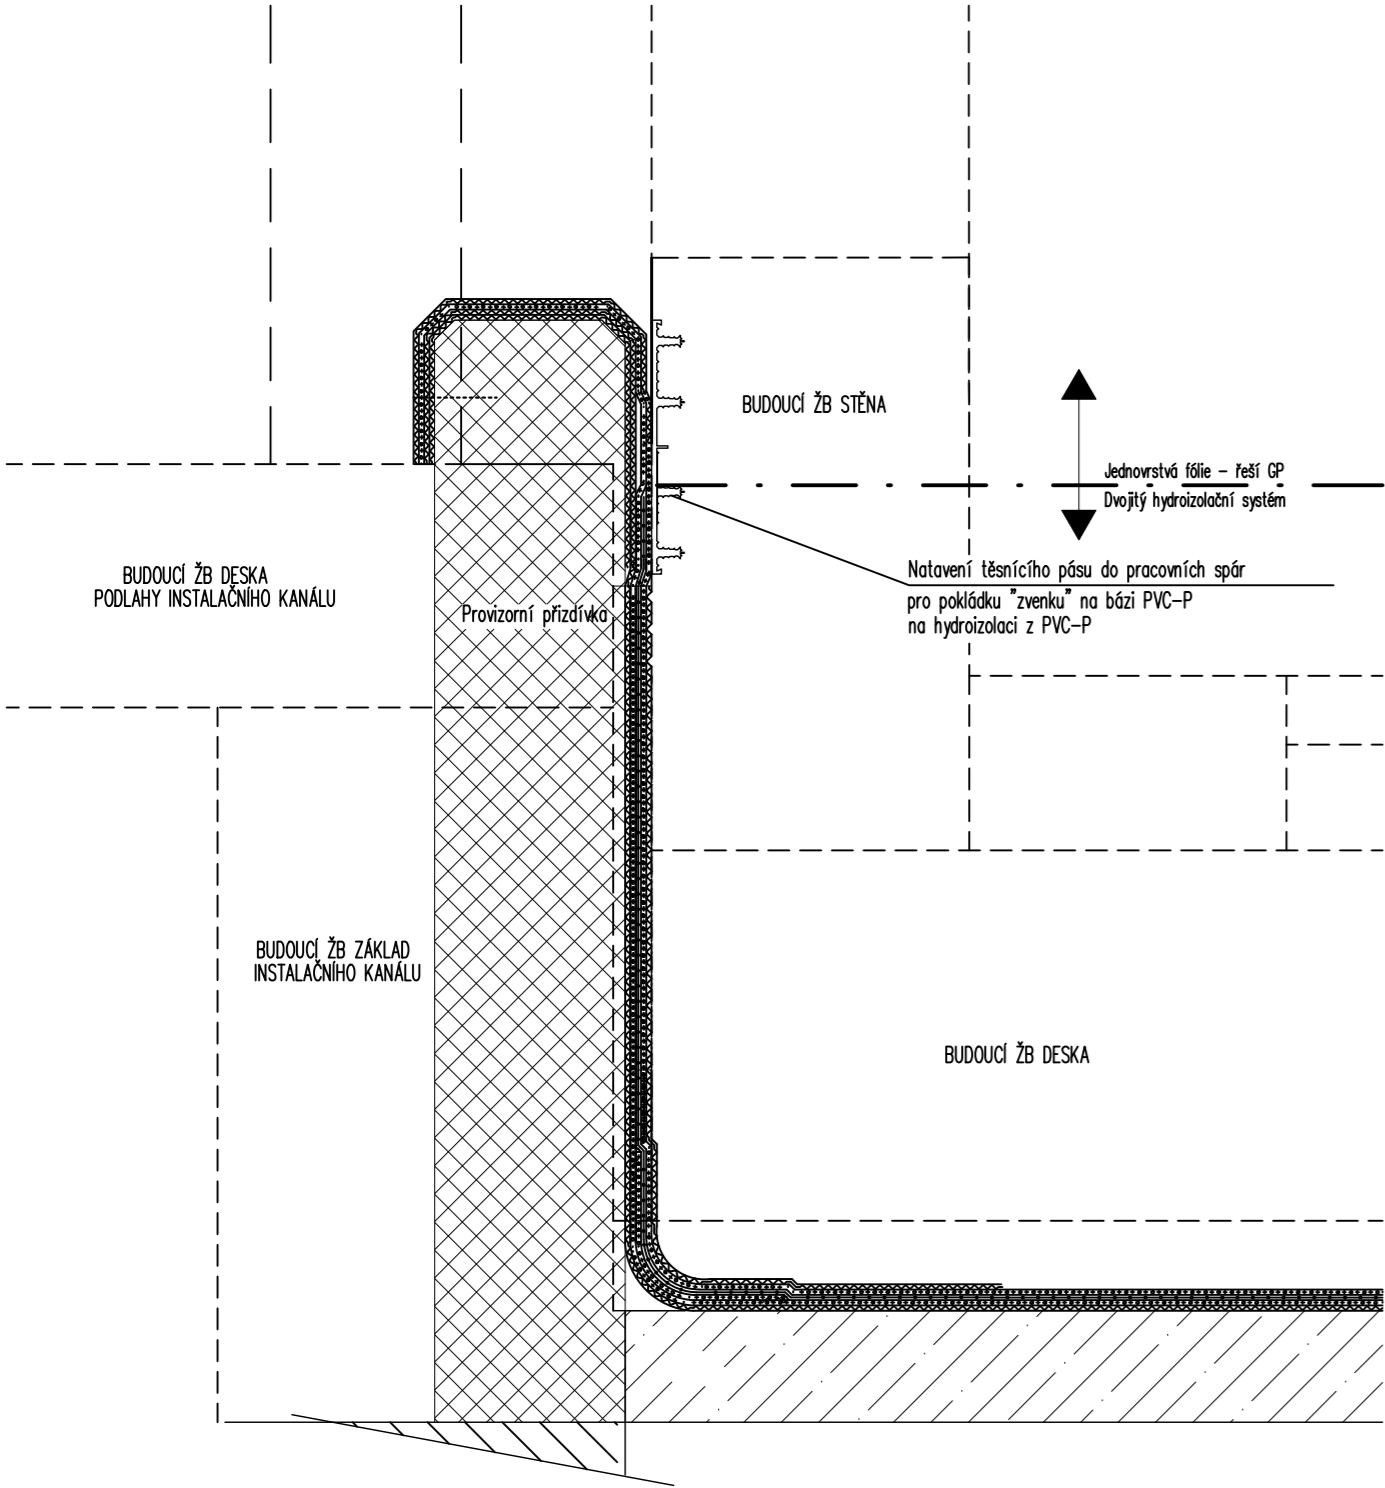

2. ETAPA - PROVEDENÍ BETONÁŽE MONOLITICKÝCH KONSTRUKCÍ

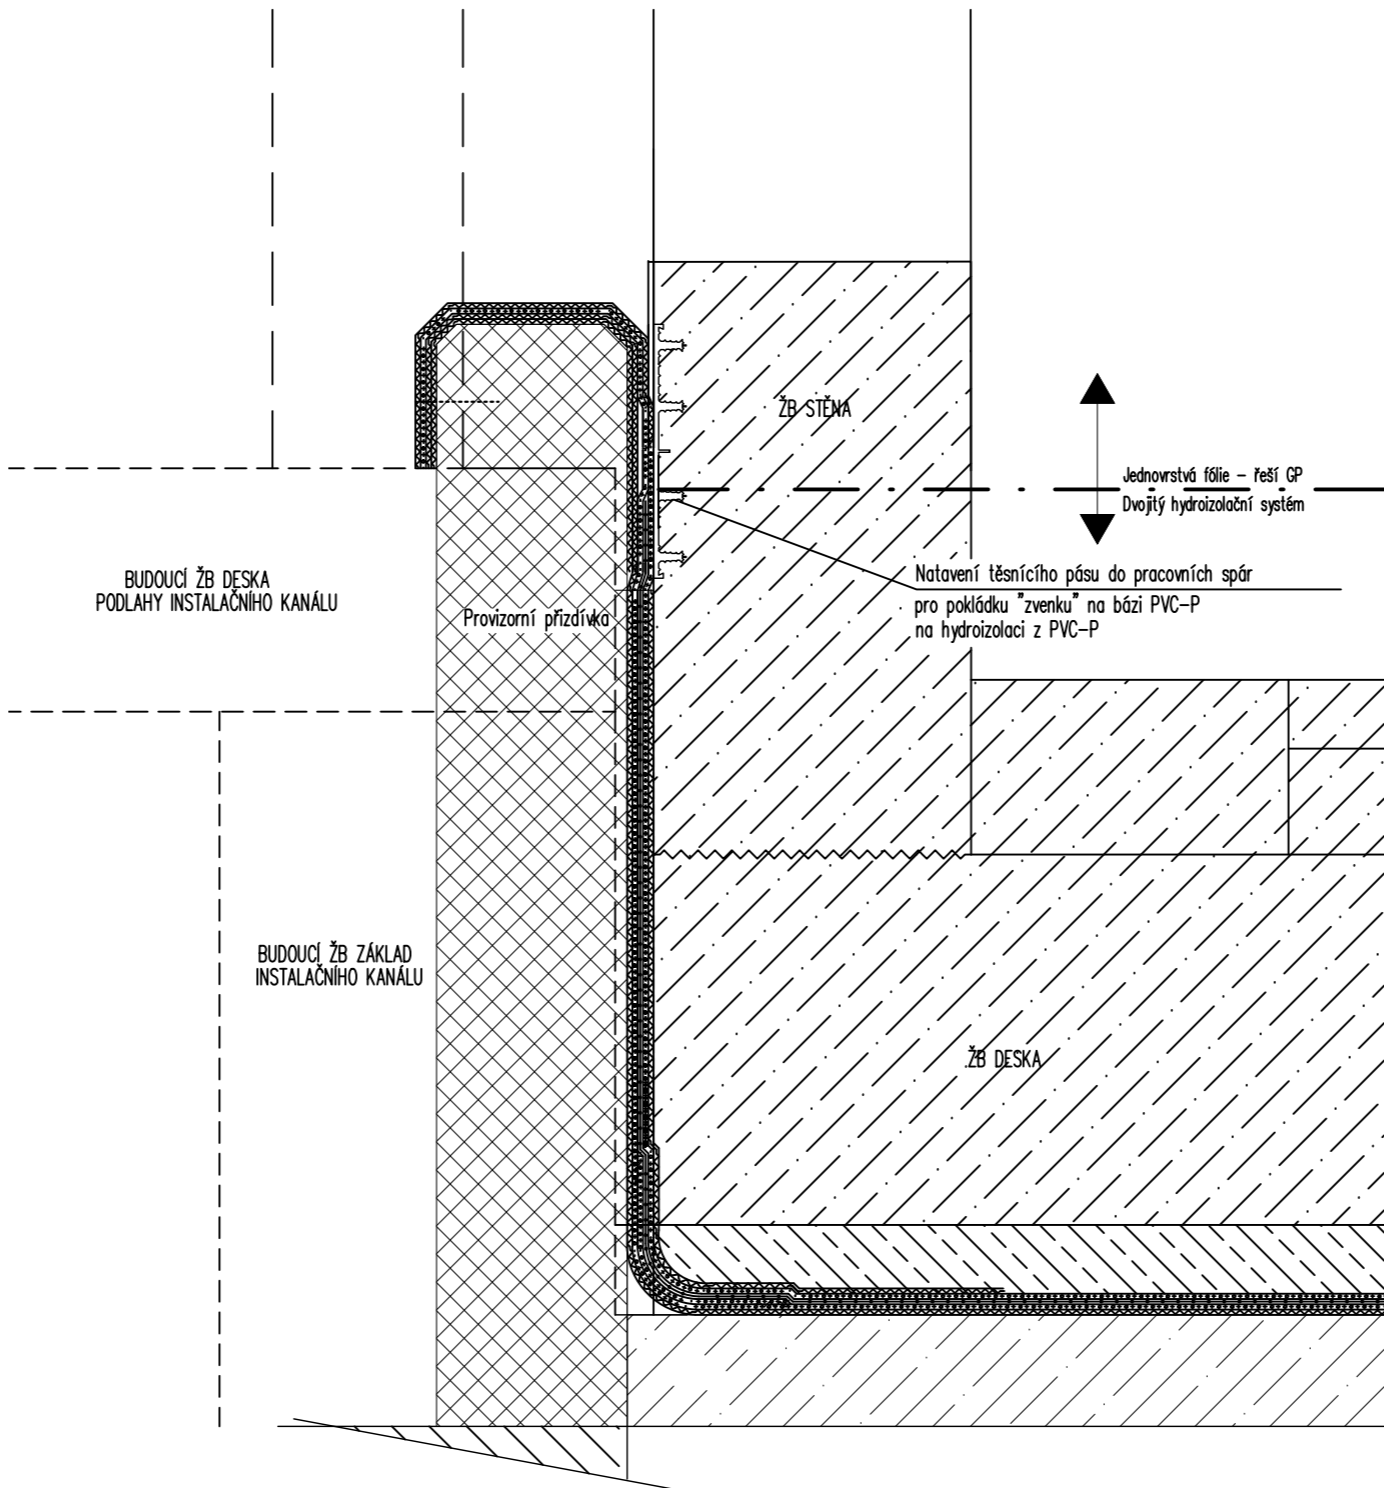

3. ETAPA -

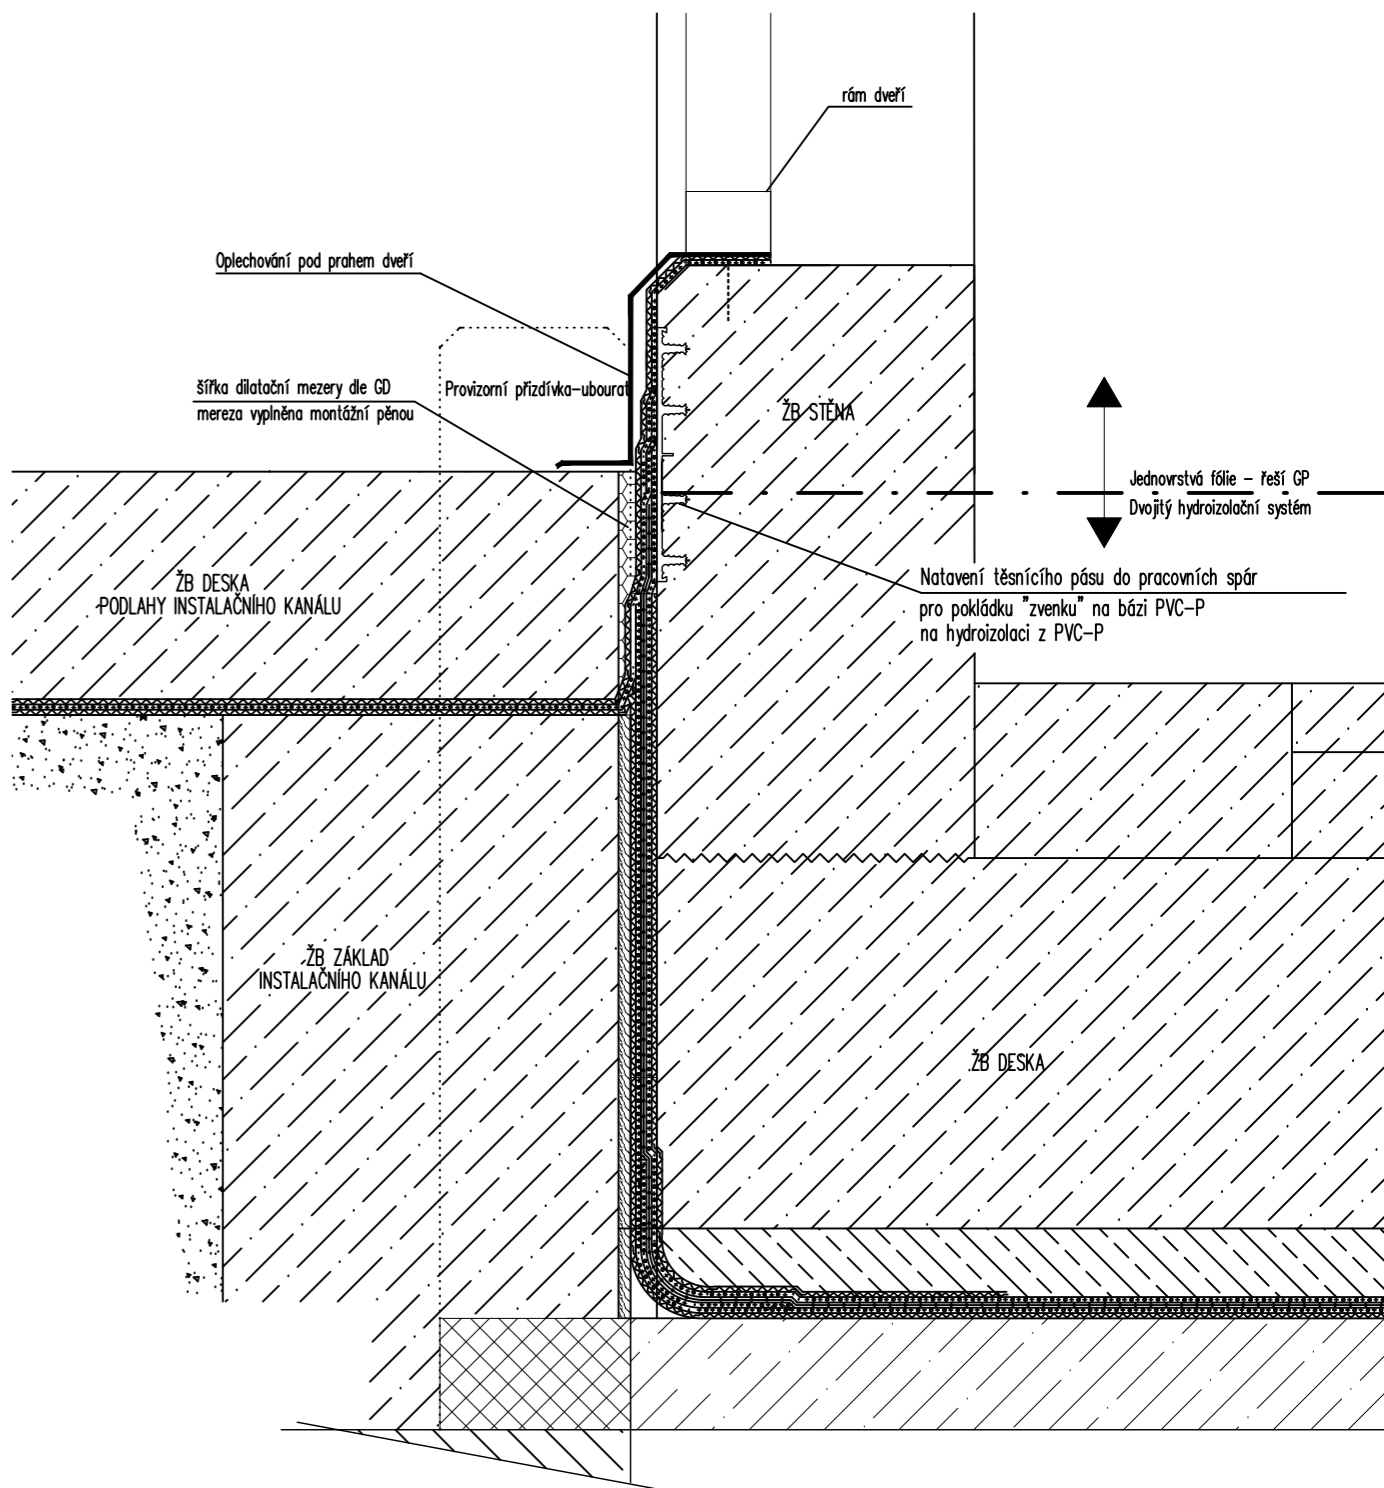

POPIS KROKŮ JEDNOTLIVÝCH ETAP

1. ETAPA

1. provedení provizorní přízdívky
2. provedení přechodového sektoru DIS a jeho uchycení za korunou přízdívky
3. přivaření těsnícího pásu k PVC fólii

2. ETAPA

4. betonáž základové desky a stěn

3. ETAPA

5. demontáž provizorní přízdívky
6. navaření jednovrstvé PVC fólie s přesahem pod rám následně osazených dveří
7. provedení ochrany DIS EPS deskou min. tl 60mm
8. provedení montáže instalačního kanálu
9. utěsnění spár mezi DIS a instalačním

Poznámka:
Před betonáží základu instalačního kanálu a osazením prefabrikovaného tělesa instalačního kanálu bude jako ochrana DIS vložena deska z EPS tl. min 60mm

ATELIER DEK	Projektant profese hydroizolace spodní stavby S001 – NOVOSTAVBA PAVILONU "A" z dvojitého kontrolovatelného a aktivovatelného hydroizolačního systému, ve stupni pro výběr zhotovitele DEKPROJEKT, s.r.o	Vypracoval:	Ing. Adam Kermes
		Zodpovědný projektant:	Ing. Pavel Štajnr
		Kontroloval:	Ing. Petr Schindler, Ph.D. Ing. Ctibor Hölka

OBJEDNATEL :		KRÁLOVÉHRADECKÝ KRAJ, PIVOVARSKÉ NÁMĚSTÍ 1245 500 03 HRADEC KRÁLOVÉ			
VEDOUcí PROJEKTANT		ING. ONDŘEJ FABIÁN		 KANIA, a.s. Spálarna 80/9, 702 00 Ostrava - Přívoz tel.: 596 243 487 e-mail: info@kania-ostrava.cz	
ZODP. PROJEKTANT		ING. ONDŘEJ FABIÁN			
VYPRACOVAL		ING. ADAM KERMES			
KONTROLOVAL		ING. ONDŘEJ FABIÁN			
KRAJ : KRÁLOVÉHRADECKÝ		STAV. ÚŘAD : JIČÍN			
NÁZEV AKCE :		NOVOSTAVBA PAVILONU "A"		STUPEN	
(STAVEBNÍ ÚPRAVY Č.P. 511 PRO LABORATOŘE A ONKOLOGII OBLASTNÍ NEMOCNICE JIČÍN A.S.)				DATUM	
				04/2017	
				FORMÁT/POČET STR.	
				A4/4	
				MĚŘITKO	
				1:5	
				ARCHIVNÍ ČÍSLO	
NÁZEV OBJEKTU :		ČÁST :		Č. ZAK.	
PAVILON A		ARCHITEKTONICKO-STAVEBNÍ ŘEŠENÍ		15033	
				ČÍSLO	
				SOUBOR	
				DWG	
				SOUPRAVY	
NÁZEV PŘÍLOHY :		Č. PŘÍLOHY :			
DETAIL G - NÁVAZNOST NA INSTALAČNÍ KANÁL		15033-DSP-D.1.1-SO 01-46			