POLOHA SEKTORŮ

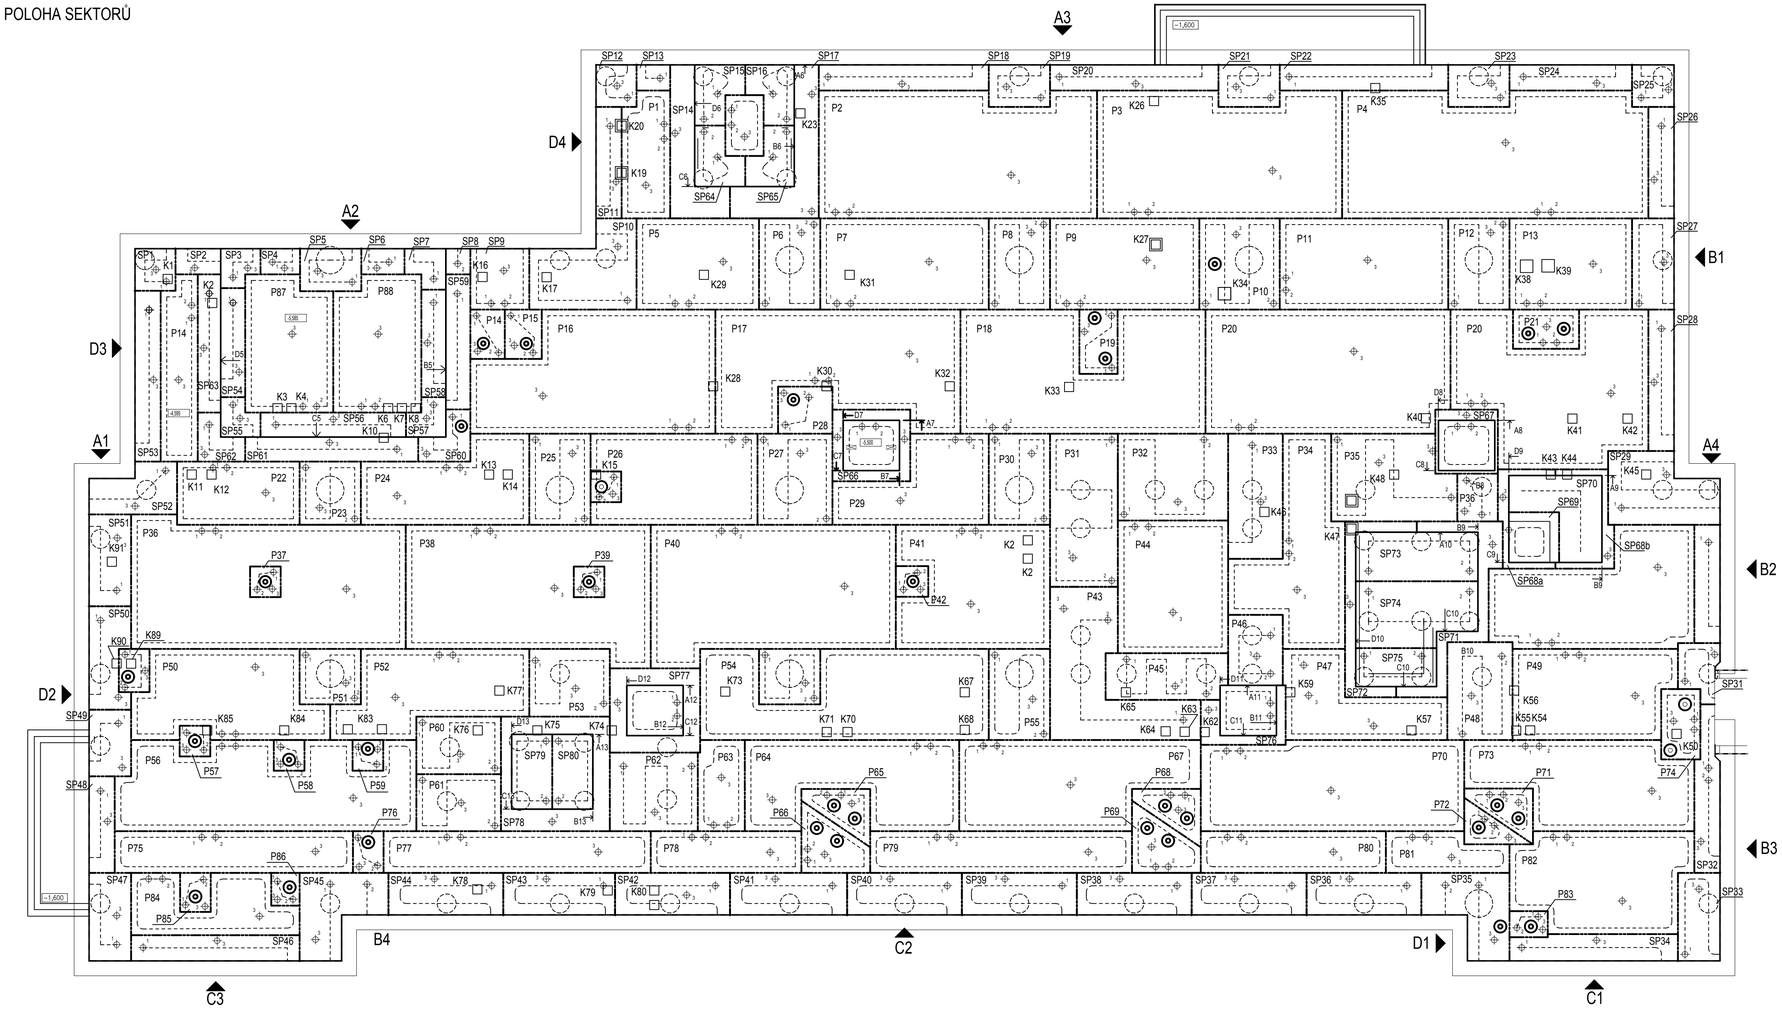

LEGENDA MATERIÁLŮ

- ŽB KONSTRUKCE
- PŘÍZEMNÍ
- ZEMNÍ PŘEHLIŠTĚNÁ ZEMINA
- TEPELNÁ IZOLACE – XPS POLYSTYREN
- HYDROIZOLACE

LEGENDA:

- HRANICE SEKTORŮ
- HRANICE KONSTRUKCI (STĚNY, SCHODIŠTĚ)
- INJEKTÁŽNÍ HADICE
- Kxy KONTROLNÍ KRABICE ČTYŘCOVÁ 300/300
  VE STĚNÁCH HLOUBKA 200 mm S PLASTOVÝM POKLOPEM
  V PODLAZE HLOUBKA 250 mm (NA VÝŠKU SKLADBY PODLAHY) SE SYSTÉMOVÝM POKLOPEM Z POZINKOVANÉHO SLIŽĎOVÉHO PLECHU
  ALTERNATIVNĚ SYSTÉMOVÝ POKLOP S POVRCHOVOU OPRAVOU STEJNOU JAKO OKOLNÍ POVRCH
- PROSTUPY DVOJITÝM IZOLAČNÍM SYSTÉMEM, ZNAČENÍ DLE PROJEKTU GP, POPIS PROSTUPŮ VIZ GP
- ROZHRANÍ HYDROIZOLACÍ JEDNOVRSTVÉ FÓLIE Z HPVC A DVOJITÉHO HYDROIZOLAČNÍHO SYSTÉMU DUALDEK

Značení sektorů:
S – stěnový sektor
SP – přechodový sektor stěna – podlaha
P – podlahový sektor

Kótování je provedeno od vnitřních líců podkladních betonových konstrukcí.
Hydroizolaci, trubice a hadice je nutno chránit před poškozením.
Dvojitý hydroizolační systém bude na celou výšku proveden na pevný podklad.
Ukončení podkladní konstrukce je možné až nad úroveň dvojitého hydroizolačního systému.
Za dokončenou se hydroizolační ochrana bude považovat po provedení
ochranných vrstev a po případné aktivaci (dotlačení sektorů).
Velikosti a umístění sektoru a šachtic budou navrženy v dalším stupni dokumentace DIS
Navržené umístění a počet kontrolních šachtic je orientační, po návrhu sektorů se
v závislosti na počtu hadic může změnit počet šachtic a jejich umístění.
Osová vzdálenost kontrolních šachtic bude min. 1,0 m. Výtluk v místě šachtice
nesmí být přerušena, mezi jednotlivými šachticemi musí proběhnout minimálně 4 pruty
spodní i horní výztuže.
Vnitřní roty přizdívky ze ztraceného bednění budou před montáží hydroizolací opatřeny
zámečnickým prokem v podobě zaoblené plechové lišty přikotvené nebo přilepené k rohům
po celé jejich výšce. Tímto opatřením bude snížena rizika zlomení hadic procházejících
přes vnitřní roty přizdívky.
Při rozmísťování vedení hadic nutno dbát, aby k jejich zlomení nedošlo.

POZNÁMKY:
Skladby konstrukcí jsou uvedeny v technické zprávě.
Vnitřní roty budou upraveny zkosením nebo zaoblením (minimálním poloměr zaoblení činí 50mm).

ATELIER DEK	Projektant profese hydroizolace spodní stavby SO01 – NOVOSTAVBA PAVILONU "A"z dvojitého kontrolovatelného a aktivovatelného hydroizolačního systému, ve stupni pro výběr zhotovitele DEKPROJEKT, s.r.o
Vypracoval:	Ing. Adam Kermes
Zodpovědný projektant:	Ing. Pavel Štajnrt
Kontroloval:	Ing. Petr Schindler, Ph.D. Ing. Ctibor Hálka

OBJEDNATEL :

KRÁLOVÉHRADECKÝ KRAJ,
PIVOVARSKÉ NÁMĚSTÍ 1245
500 03 HRADEC KRÁLOVÉ

KRÁLOVÉHRADECKÝ KRAJ

VEDOUCÍ PROJEKTANT	ING. ONDŘEJ FABIÁN	
ZODP. PROJEKTANT	ING. ONDŘEJ FABIÁN	
VYPRACOVAL	ING. ADAM KERMES	
KONTROLOVAL	ING. ONDŘEJ FABIÁN	
KRAJ : KRÁLOVÉHRADECKÝ	STAV. ÚŘAD : JIČÍN	

KANIA

KANIA, a.s. Špálova 809, 702 00 Ostrava - Přívoz
tel : 596 243 487
e-mail : info@kania-ostrava.cz

NÁZEV AKCE :	NOVOSTAVBA PAVILONU "A" (STAVEBNÍ ÚPRAVY Č.P. 511 PRO LABORATOŘE A ONKOLOGII OBLASTNÍ NEMOCNICE JIČÍN A.S.)	STUPEŇ	DPS
		DATUM	04/2017
		FORMÁT/POČET STR.	A4/8
		MĚŘÍTKO	1:100
		ARCHIVNÍ ČÍSLO	
NÁZEV OBJEKTU :	PAVILON A	ČÁST : ARCHITEKTONICKO-STAVEBNÍ ŘEŠENÍ	Č. ZAK. 15033 ČÍSLO SOUPRAVY
			SOUBOR DWG
NÁZEV PŘÍLOHY :	PŮDORYS SEKTORŮ	Č. PŘÍLOHY :	15033-DSP-D.1.1-SO 01-38