




## 1. ETAPA - PROVEDENÍ DVOJITÉHO IZOLAČNÍHO SYSTÉMU V MÍSTĚ NÁVAZNOSTI INSTALAČNÍHO KANÁLU

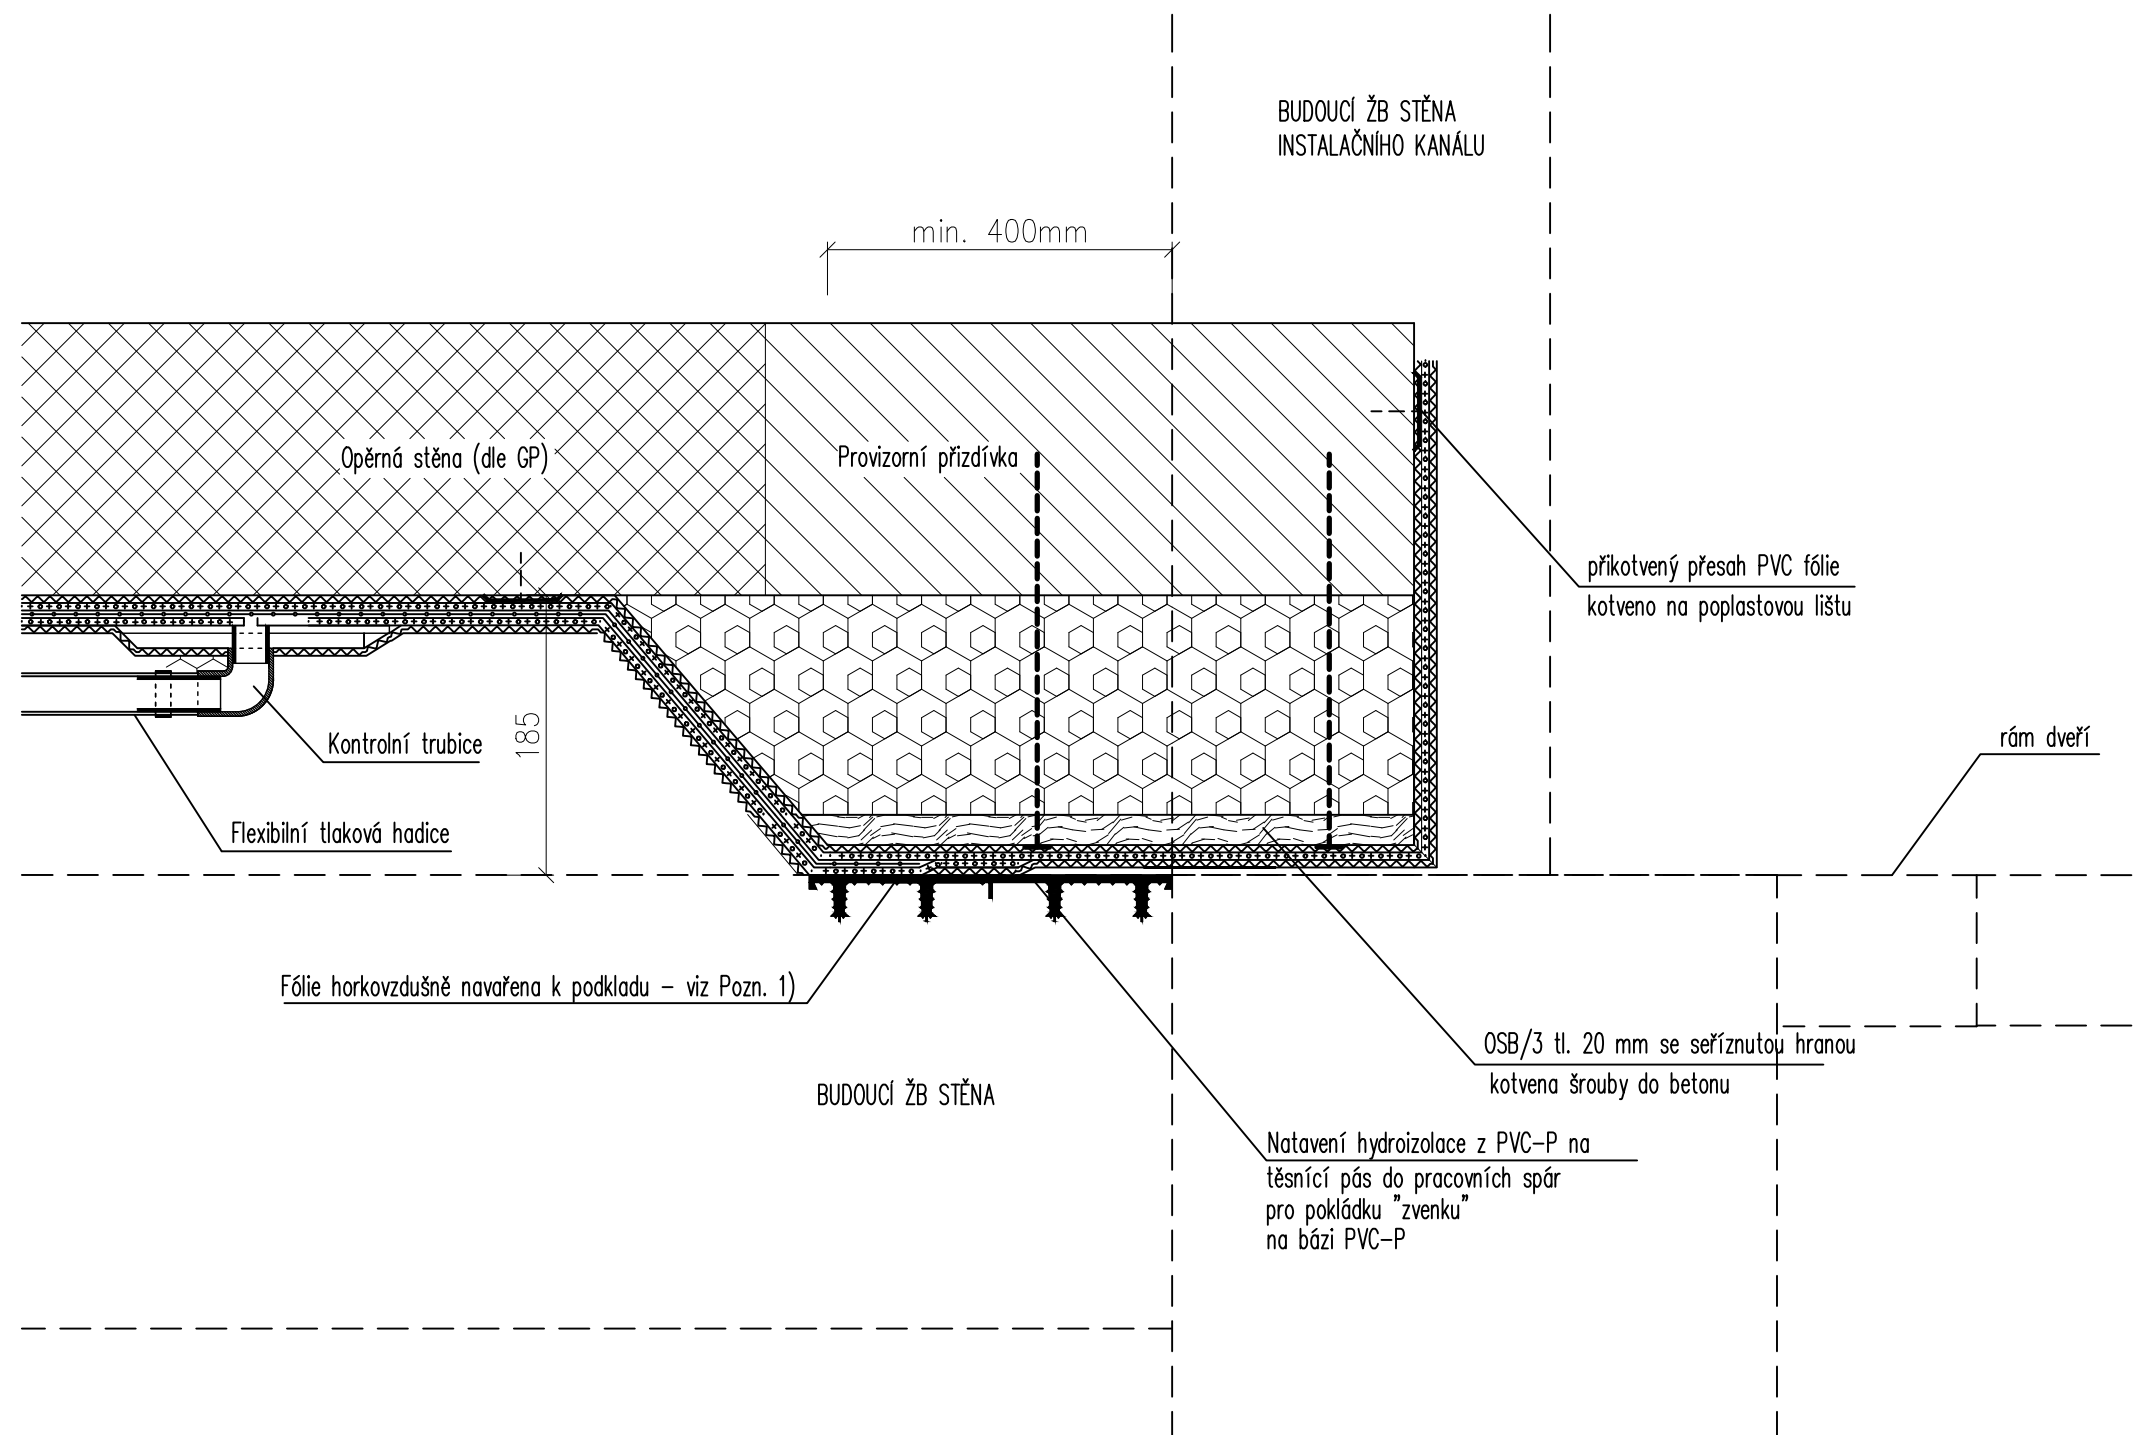


## 2. ETAPA - DOPLNĚNÍ TEPELNÉ IZOLACE A BEDNĚNÍ, BETONÁŽ

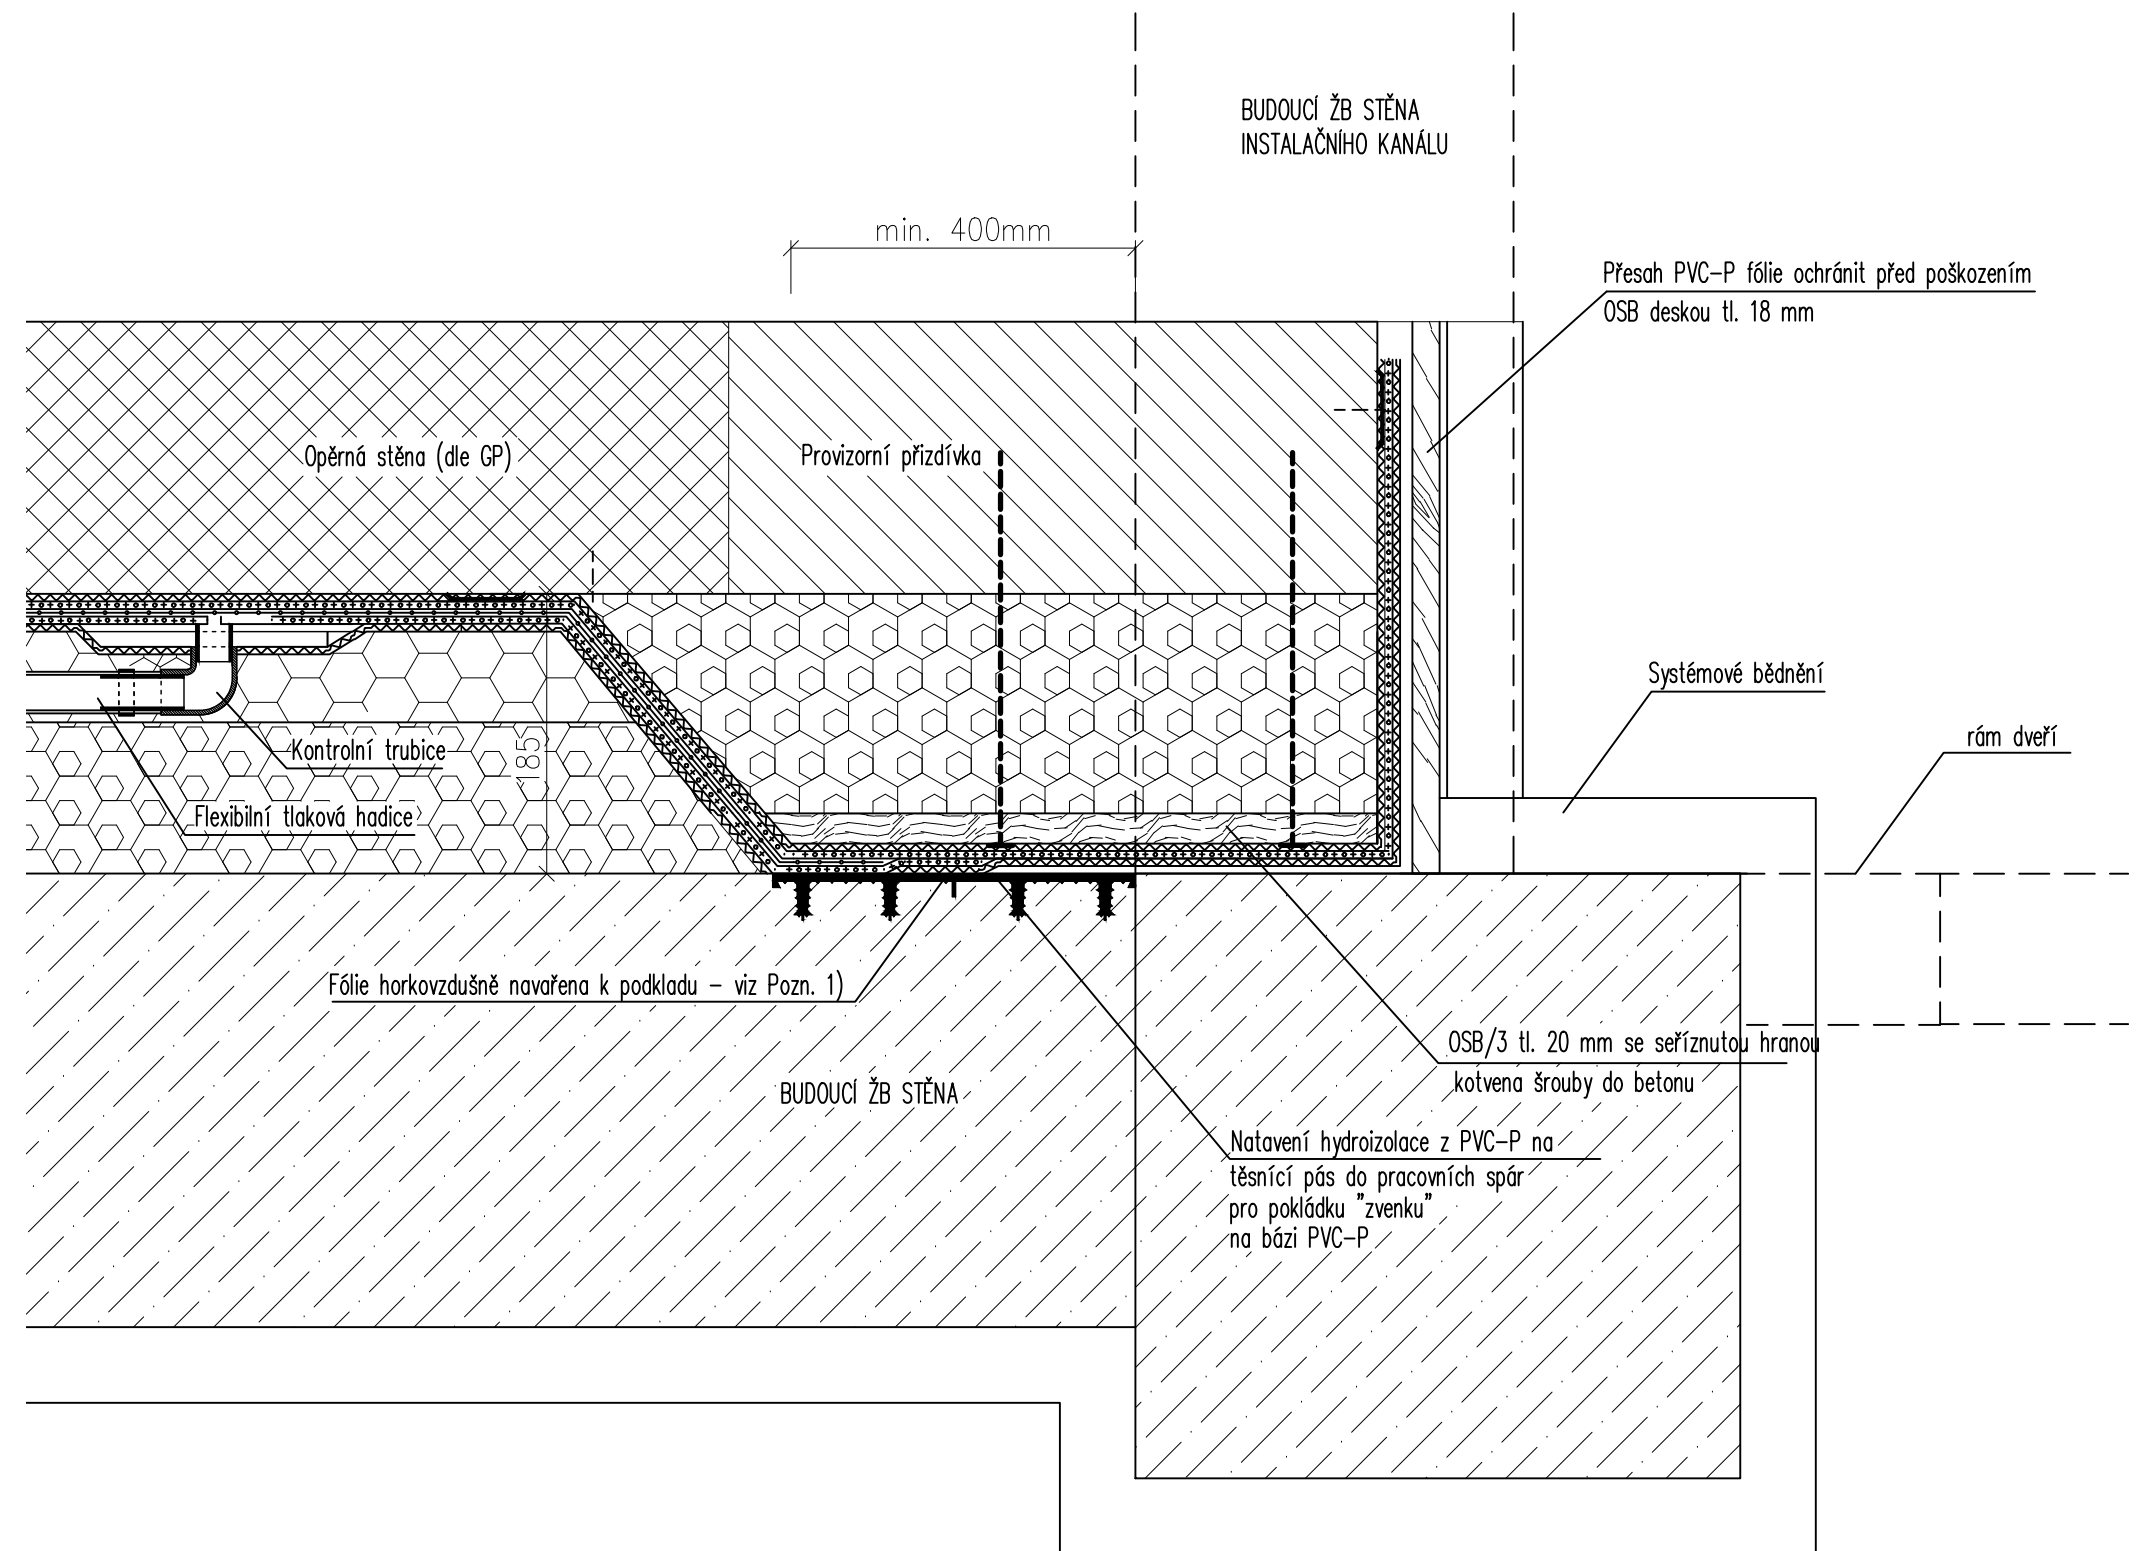

### 3. ETAPA - ODBEDNĚNÍ, POKRAČOVÁNÍ JEDNOVRSTRVÉ FÓLIE

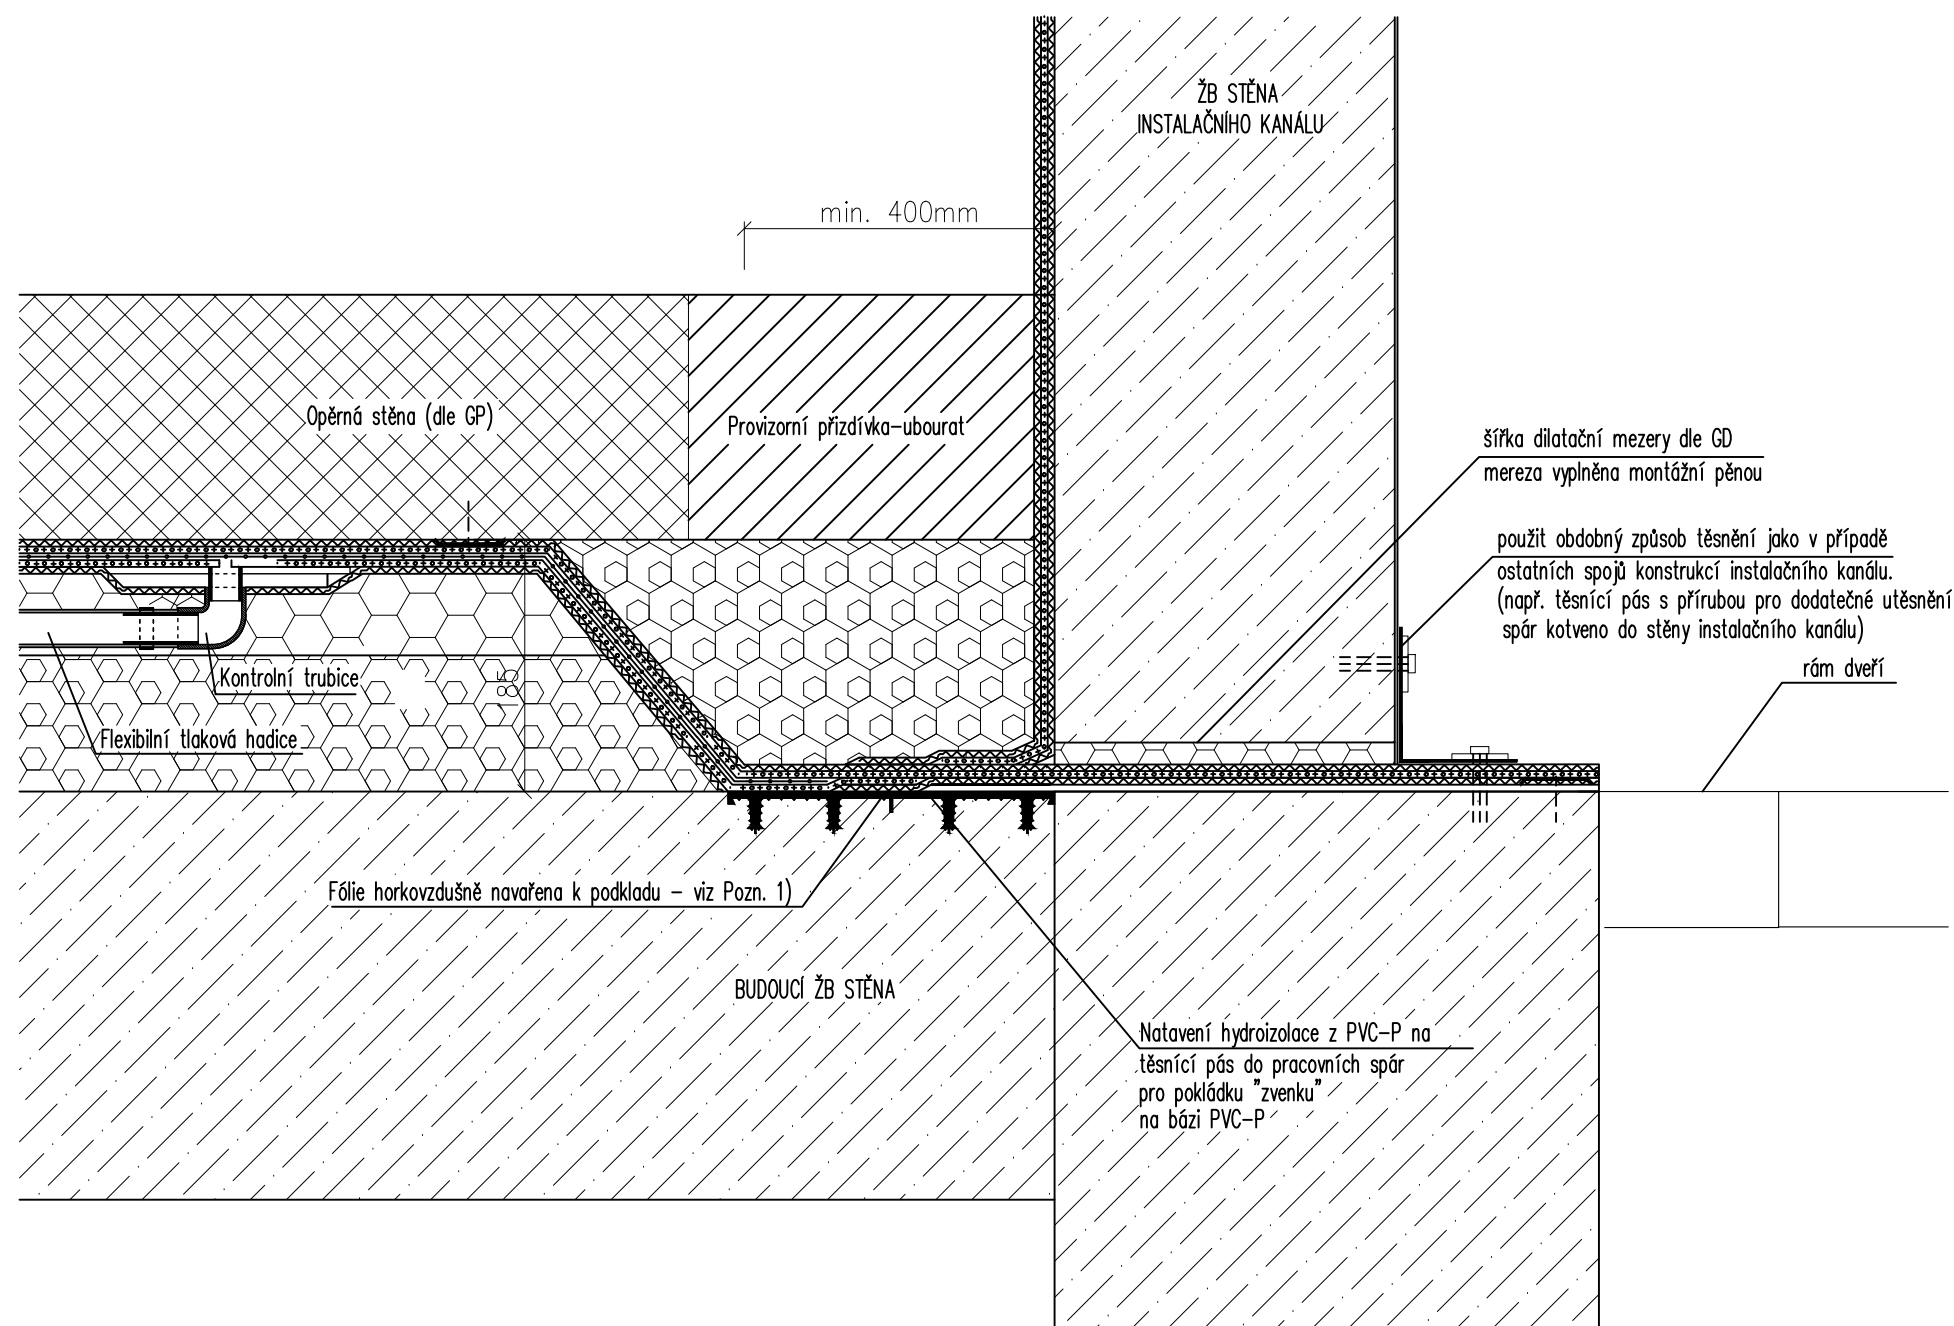

	Projektant profese hydroizolace spodní stavby S001 – NOVOSTAVBA PAVILONU "A" z dvojitého kontrolovatelného a aktivovatelného hydroizolačního systému, ve stupni pro výběr zhotovitele	Vypracoval:	Ing. Adam Kermes
	DEKPROJEKT, s.r.o	Zodpovědný projektant:	Ing. Pavel Štajnrť
		Kontroloval:	Ing. Petr Schindler, Ph.D. Ing. Ctibor Hálka

OBJEDNATEL :			<div>KRÁLOVÉHRADECKÝ KRAJ</div> <div></div>		
<div>KRÁLOVÉHRADECKÝ KRAJ,</div> <div>PIVOVARSKÉ NÁMĚSTÍ 1245</div> <div>500 03 HRADEC KRÁLOVÉ</div>			<div></div> <div>KANIA, s.s. Špálava 80/9, 702 00 Ostrava - Přívoz</div> <div>tel : 596 243 487</div> <div>e-mail : info@kania-ostrava.cz</div>		
VEDOUcí PROJEKTANT	ING. ONDŘEJ FABIÁN				
ZODP. PROJEKTANT	ING. ONDŘEJ FABIÁN				
VYPRACOVAL	ING. ADAM KERMES				
KONTRÓLOVAL	ING. ONDŘEJ FABIÁN				
KRAJ : KRÁLOVÉHRADECKÝ		STAV. ÚŘAD : JIČÍN			
NÁZEV AKCE :		NOVOSTAVBA PAVILONU "A"		<div>STUPĚŇ</div> <div>DPS</div>	
(STAVEBNÍ ÚPRAVY Č.P. 511 PRO LABORATOŘE A ONKOLOGII OBLASTNÍ NEMOCNICE JIČÍN A.S.)				<div>DATUM</div> <div>04/2017</div>	
				<div>FORMÁT/POČET STR.</div> <div>A4/4</div>	
				<div>MĚŘITKO</div> <div>1:5</div>	
				<div>ARCHIVNÍ ČÍSLO</div> <div></div>	
NÁZEV OBJEKTU :	PAVILON A	ČÁST :	ARCHITEKTONICKO-STAVEBNÍ ŘEŠENÍ		<div>Č. ZAK.</div> <div>15033</div> <div>ČÍSLO</div> <div>SOUPRAVY</div>
NÁZEV PŘÍLOHY :		DETAIL F - NÁVAZNOST NA INSTALAČNÍ KANÁL		Č. PŘÍLOHY :  15033-DSP-D.1.1-SO 01-45	