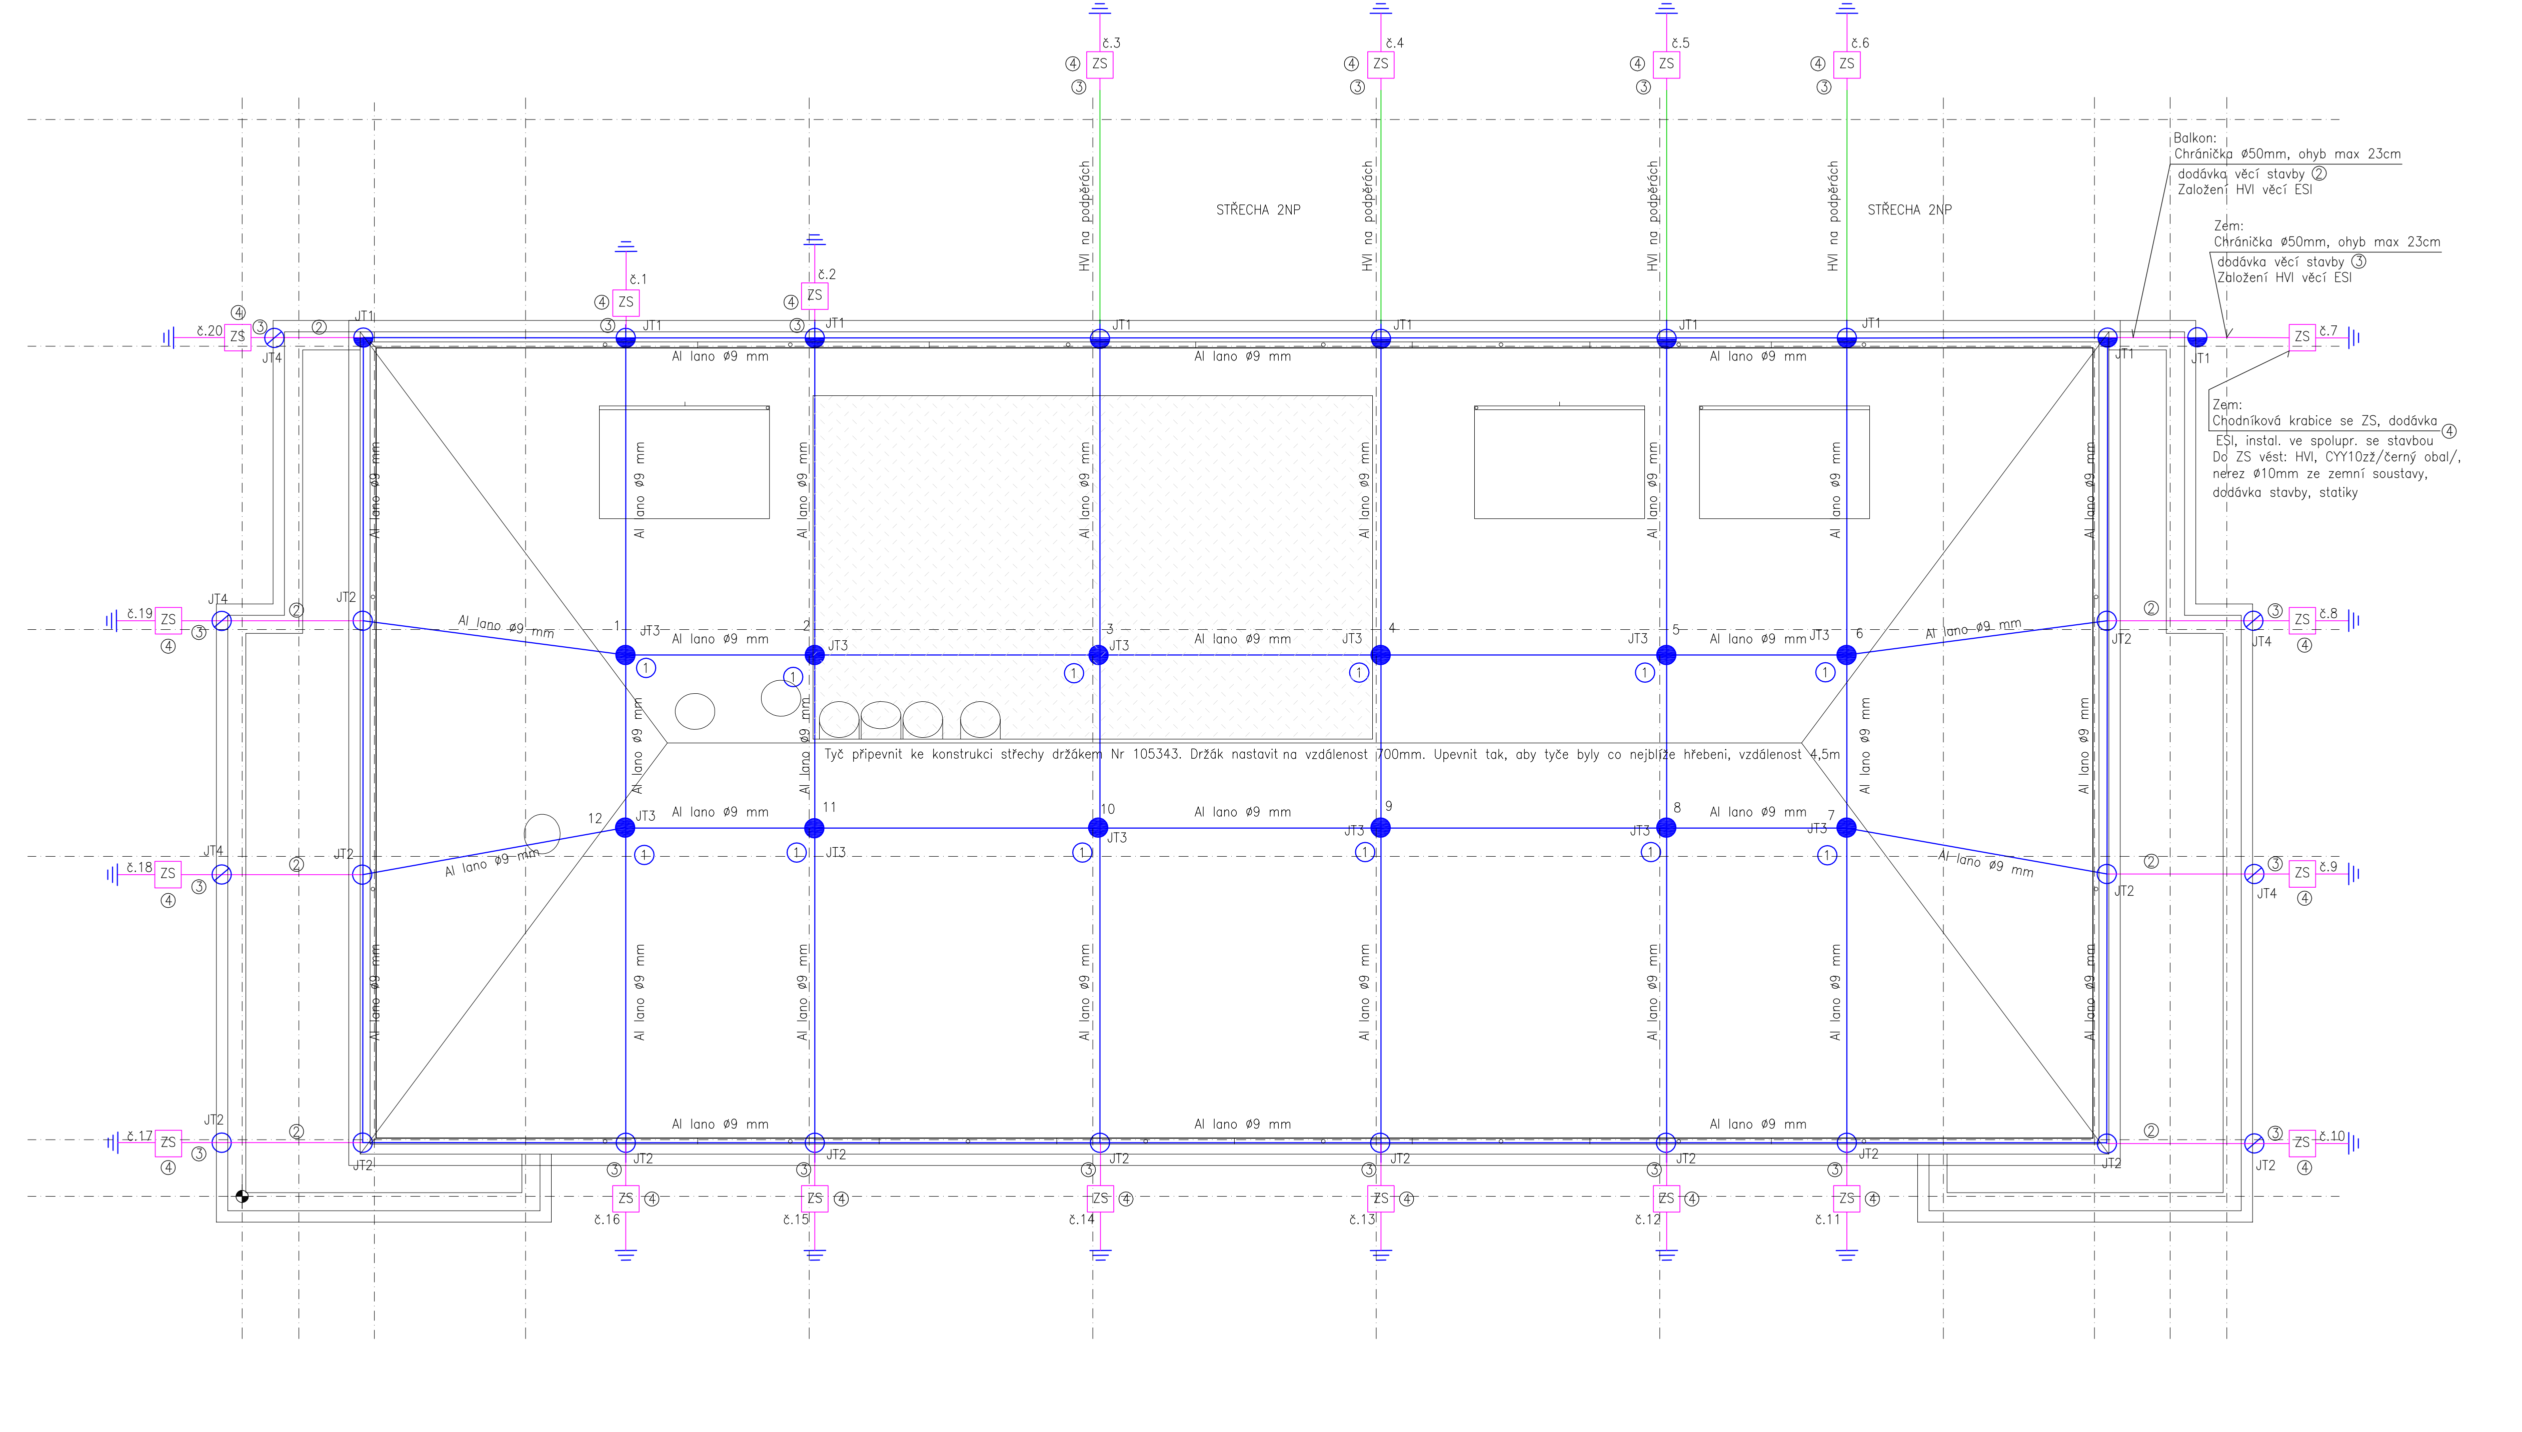

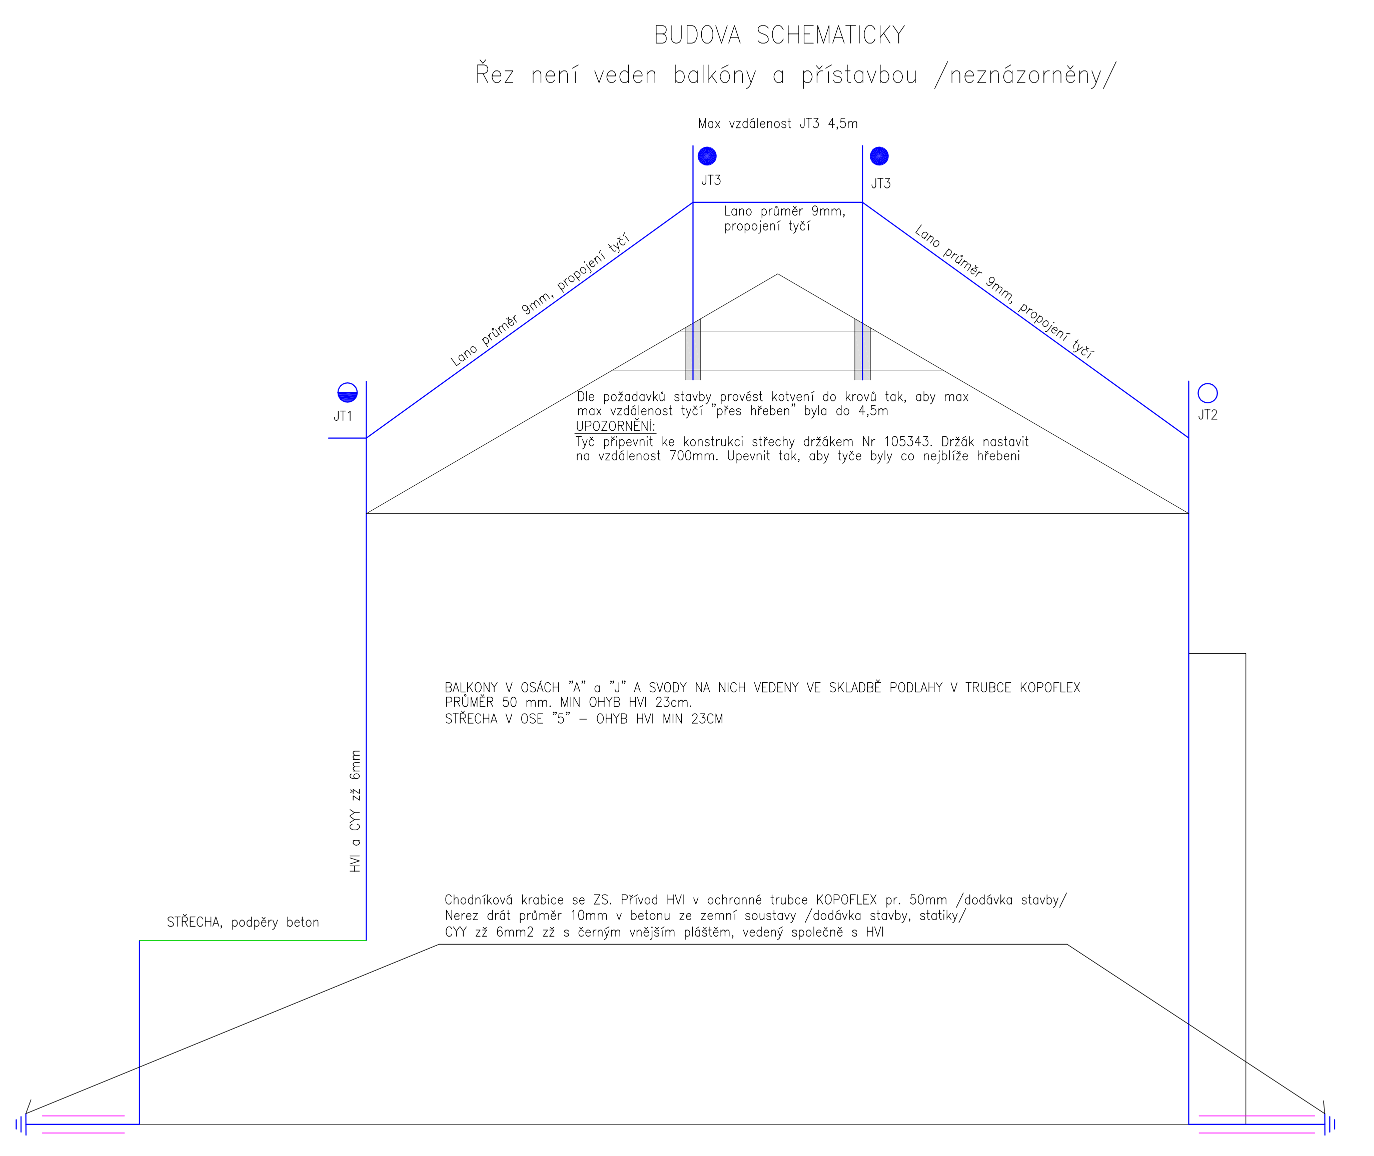

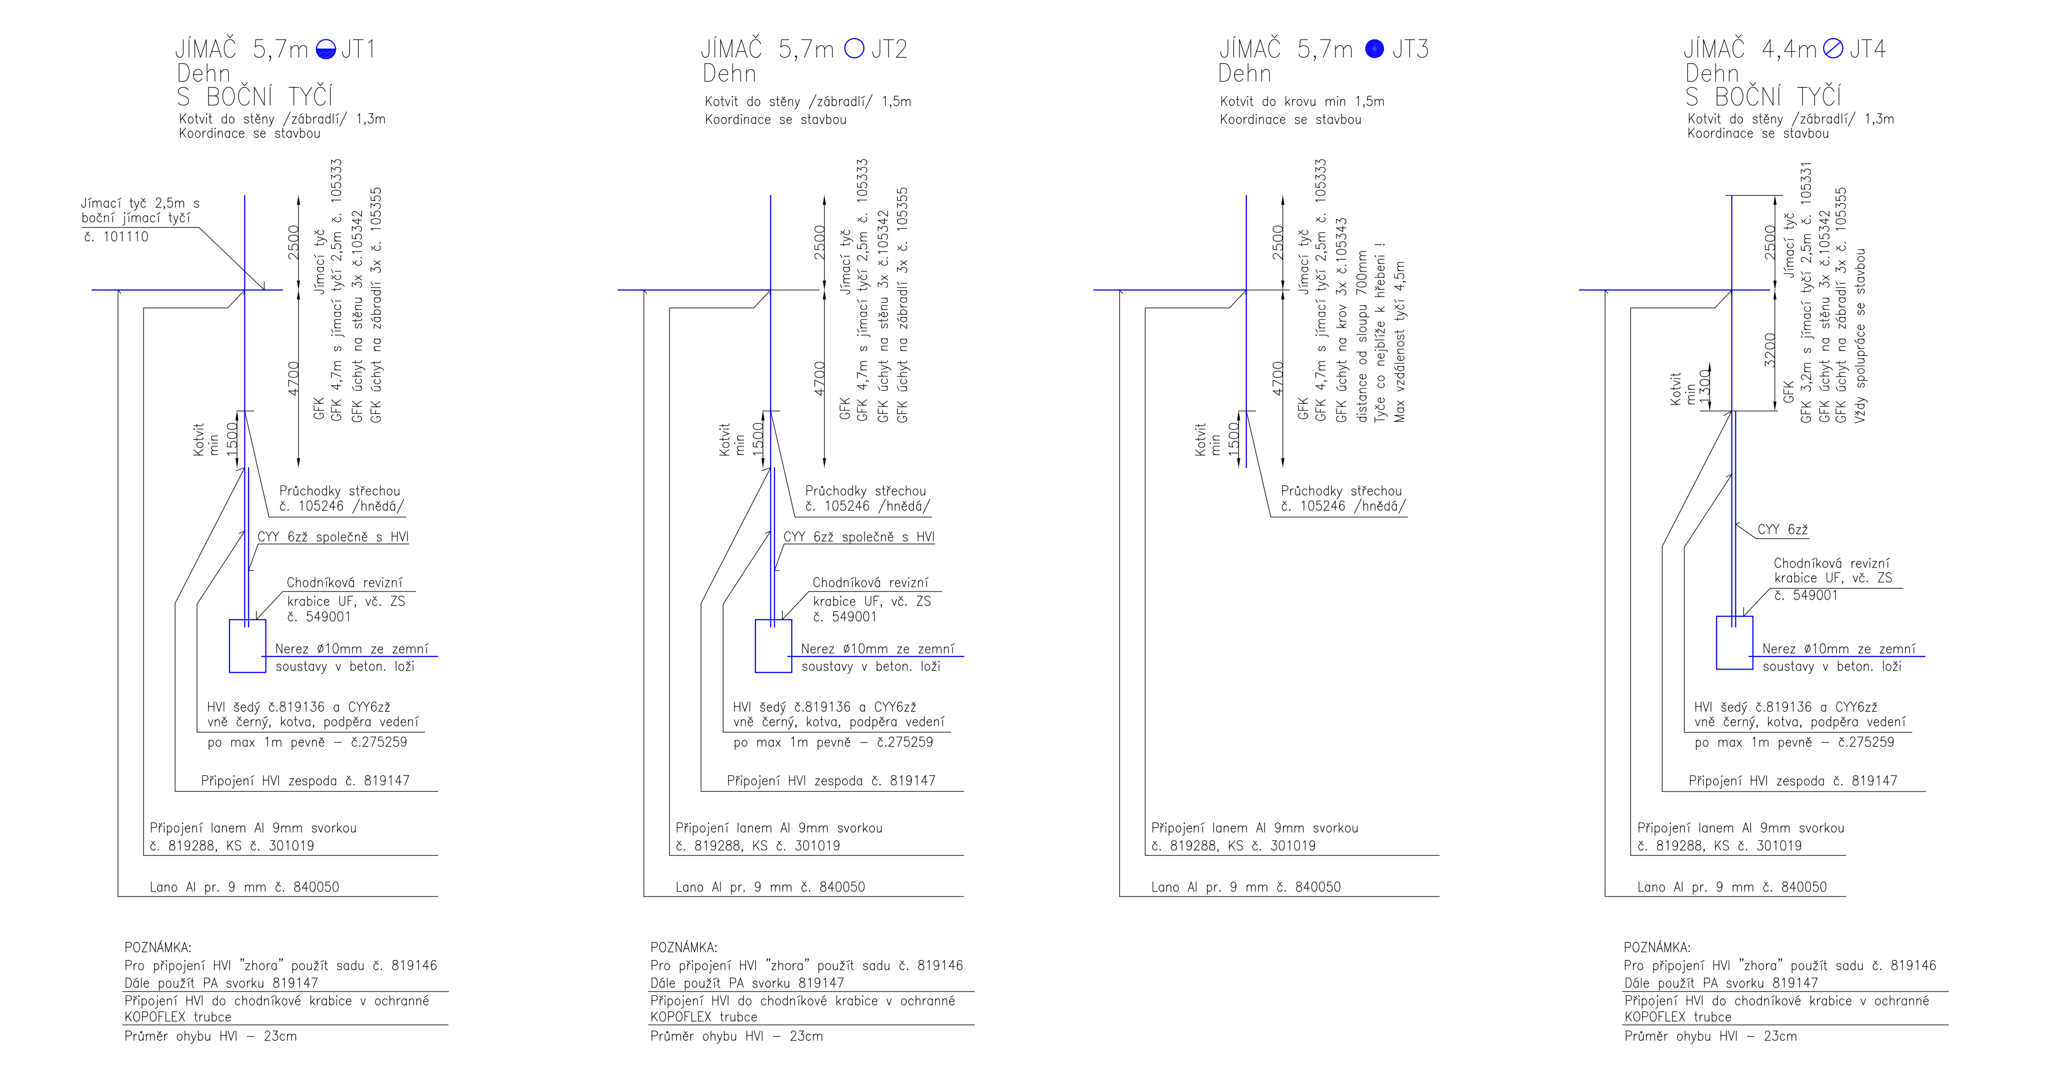

JT1 Hromosvodní jímací tyč 2,5m, GFK podpůrná trubka 4,7m, montáž na stěnu, min. uchycení 1,5m
Celková délka 5,7m nad objekt. Nr 105333, rozšíření o boční jímací tyč 1m délky
Instalace na vnější stranu objektu
Držák např. č. 105342 do zateplení na stěnu

JT2 Hromosvodní jímací tyč 2,5m, GFK podpůrná trubka 4,7m, montáž na stěnu, min. uchycení 1,5m
Celková délka 5,7m nad objekt. Nr 105333.
Instalace na vnější stranu objektu
Držák např. č. 105342 do zateplení na stěnu

JT3 Hromosvodní jímací tyč 2,5m, GFK podpůrná trubka 4,7m, montáž do krovu, min. uchycení 1,5m
Celková délka 5,7m nad objekt. Nr 105333
Držák s nastavitelnou délkou dle situace č. 105343, montáž na speciální konstrukci a oddálení 700mm

JT4 Hromosvodní jímací tyč 2,5m, GFK podpůrná trubka 3,2m, montáž na stěnu, min. uchycení 1,3m
Celková délka 4,4m nad objekt. Nr 105331.
Instalace na vnější stranu objektu, beton. zábradlí
Držák např. č. 105342 do zateplení na stěnu

Lano průměr 9mm, propojení tyčí ve výšce podpůrné trubky GFK

HVI vodič vedený v chráničce KOPOFLEX pr. 50 v zemi a podlaze balkónu /věc stavby/

HVI vodič vedený v zateplení fasády a do chodníkové krabice se zkušební svorkou

CYY 10 vedený k PA HVI

ZS Zkušební svorka v chodníkové krabici, založená chránička KOPOFLEX 50 v zemi

① Jímací tyč ozn. JT3 umístit na konstrukci a držáky a ve vzdálenosti 700mm od sloupů

SEVER

Souřadnicový systém : JTSK
Výškový systém : Bpv
±0,000=289,70 m.n.m.

OBJEDNATEL:
KRÁLOVÉHRADECKÝ KRAJ,
PIVOVARSKÉ NÁMĚSTÍ 1245
500 03 HRADEC KRÁLOVÉ

KRÁLOVÉHRADECKÝ KRAJ

KANIA

VEDOUCÍ PROJEKTANT	ING. ONDŘEJ FABIÁN
ZODP. PROJEKTANT	ING. ONDŘEJ FABIÁN
VYPRACOVAL	ING. MILOŠ KVASNIČKA
KONTROLOVAL	ING. MILOŠ KVASNIČKA
KRAJ : KRÁLOVÉHRADECKÝ	STAV. ÚŘAD : JIČÍN

NÁZEV AKCE:
NOVOSTAVBA PAVILONU "A"
(STAVEBNÍ ÚPRAVY Č.P. 511 PRO LABORATOŘE A ONKOLOGII OBLASTNÍ NEMOCNICE JIČÍN A.S.)

STUPEŇ	DPS
DATUM	4/2017
FORMÁT/POČET STR.	A4/20
MĚŘÍTKO	1:100
ARCHIVNÍ ČÍSLO	
Č. ZAK.	15033

NÁZEV OBJEKTU: SO01 PAVILON A
ČÁST: SILNOPROUDÁ ELEKTROTECHNIKA
NÁZEV PŘÍLOHY: HROMOSVODNÍ SOUSTAVA
Č. PŘÍLOHY: 15033-DPS-D.1.4.5.1-SO 01-25