



VÝŘEZ 2 - SCHODIŠTĚ PRO PERSONÁL

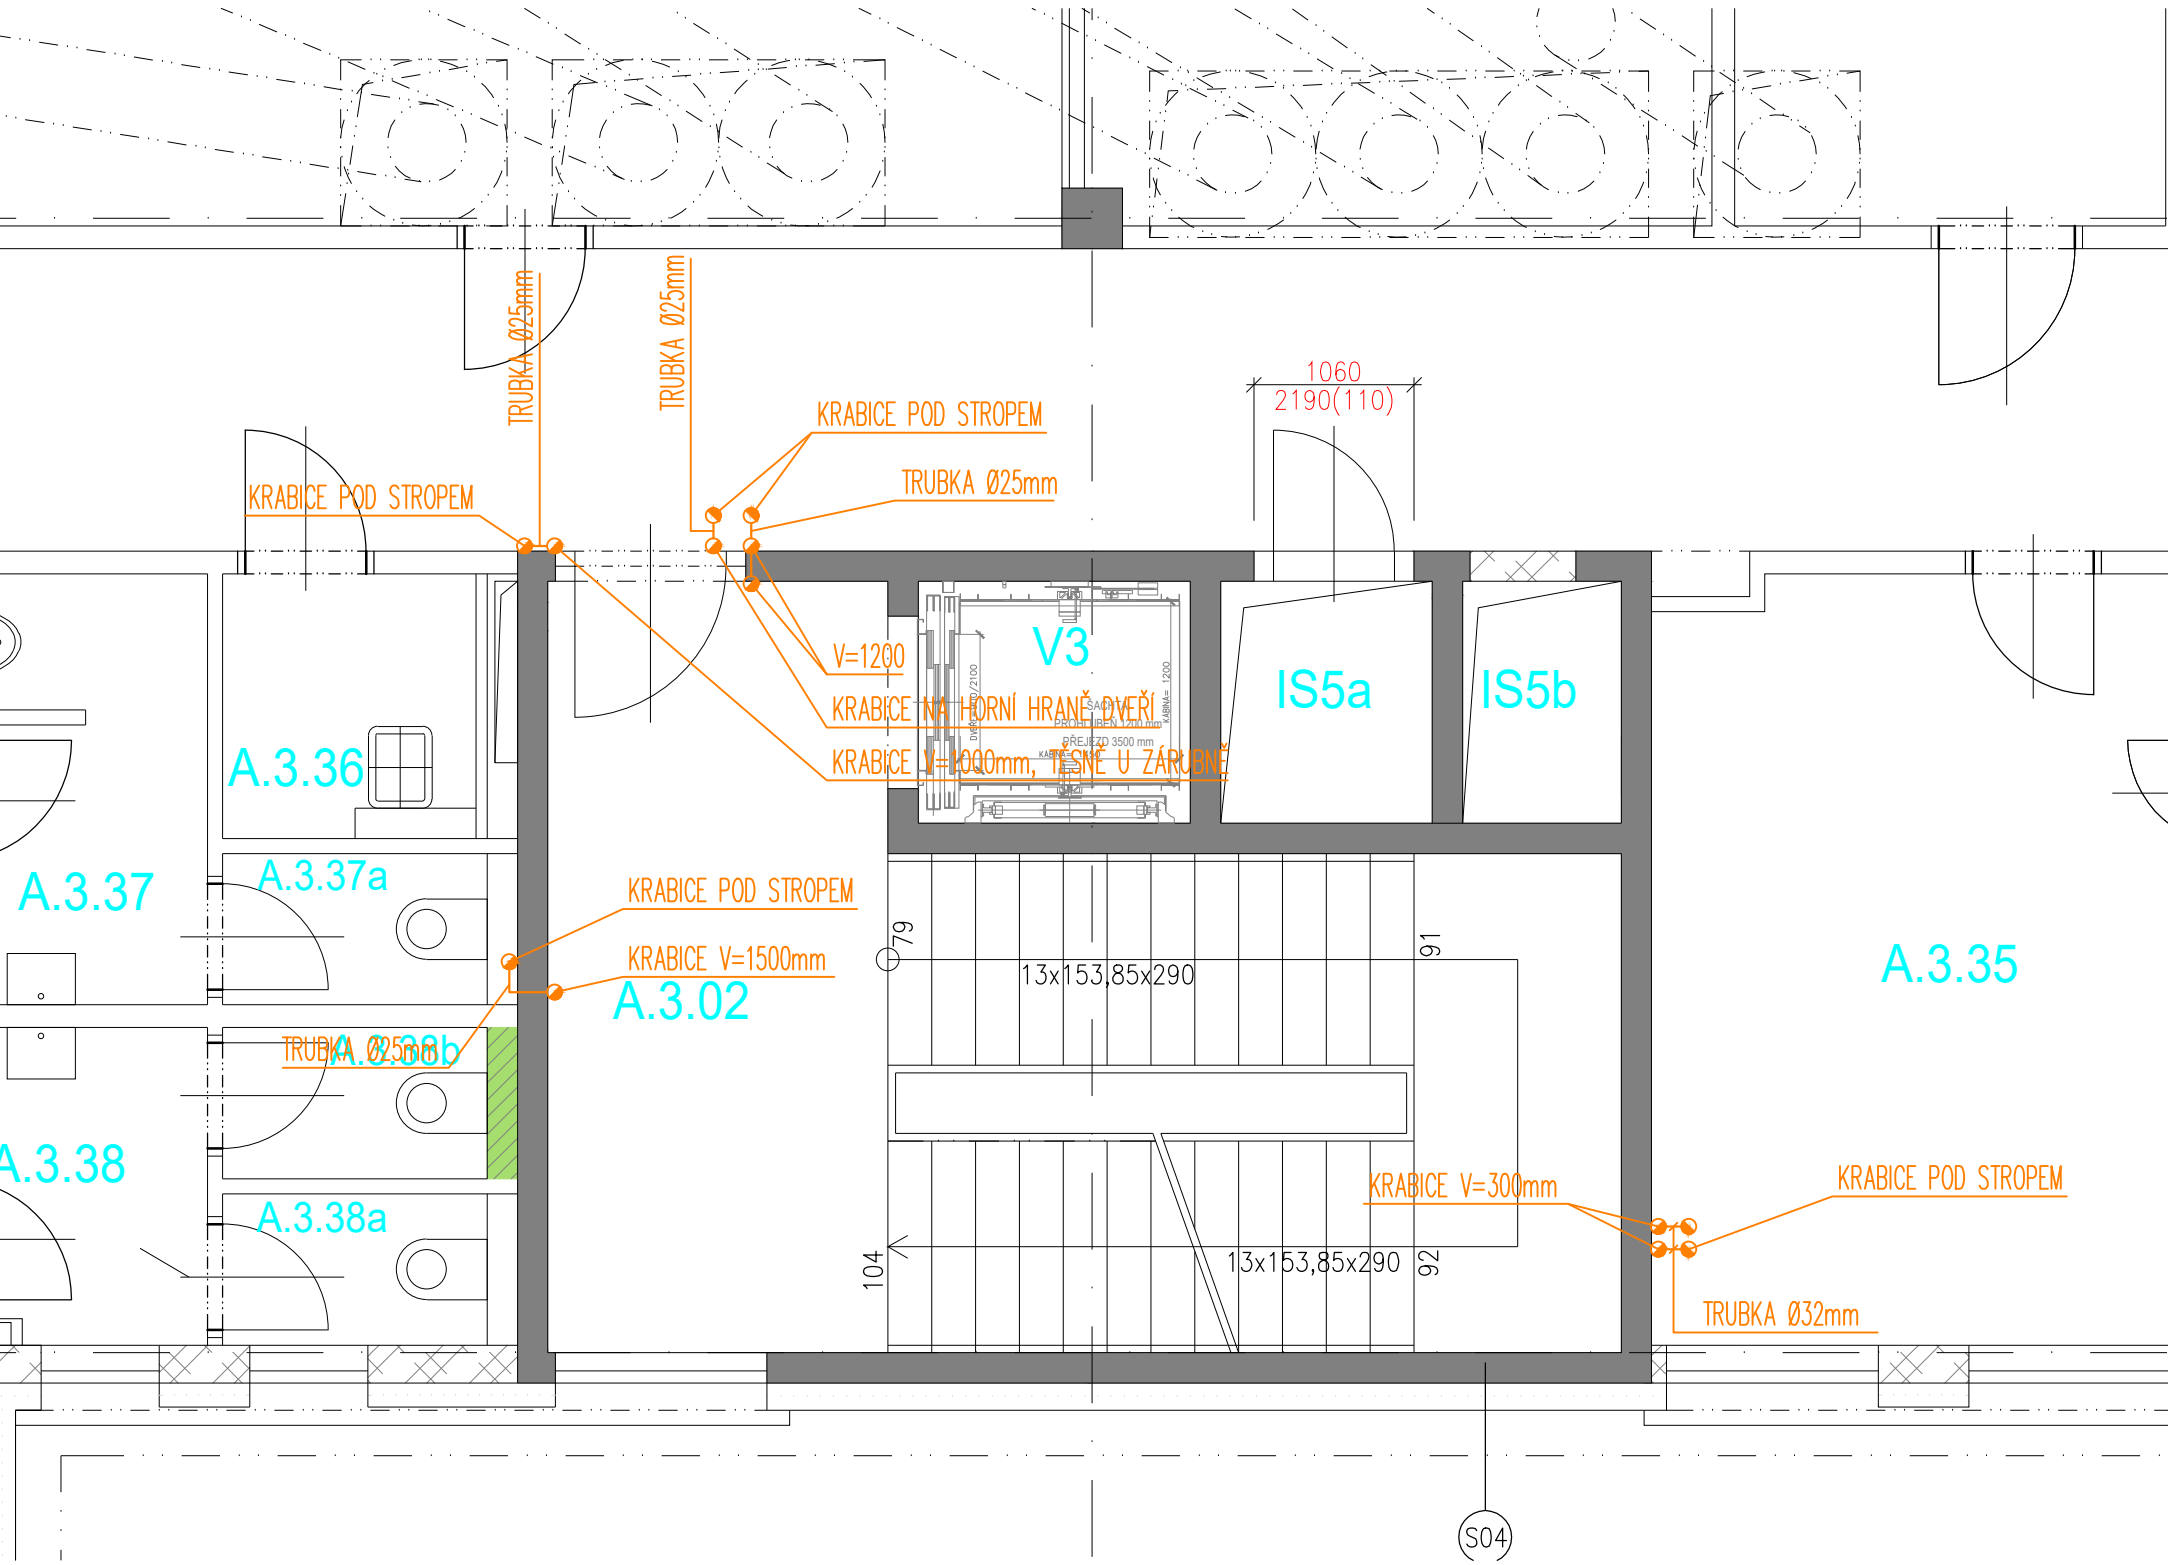

VÝŘEZ 1 - HLAVNÍ SCHODIŠTĚ

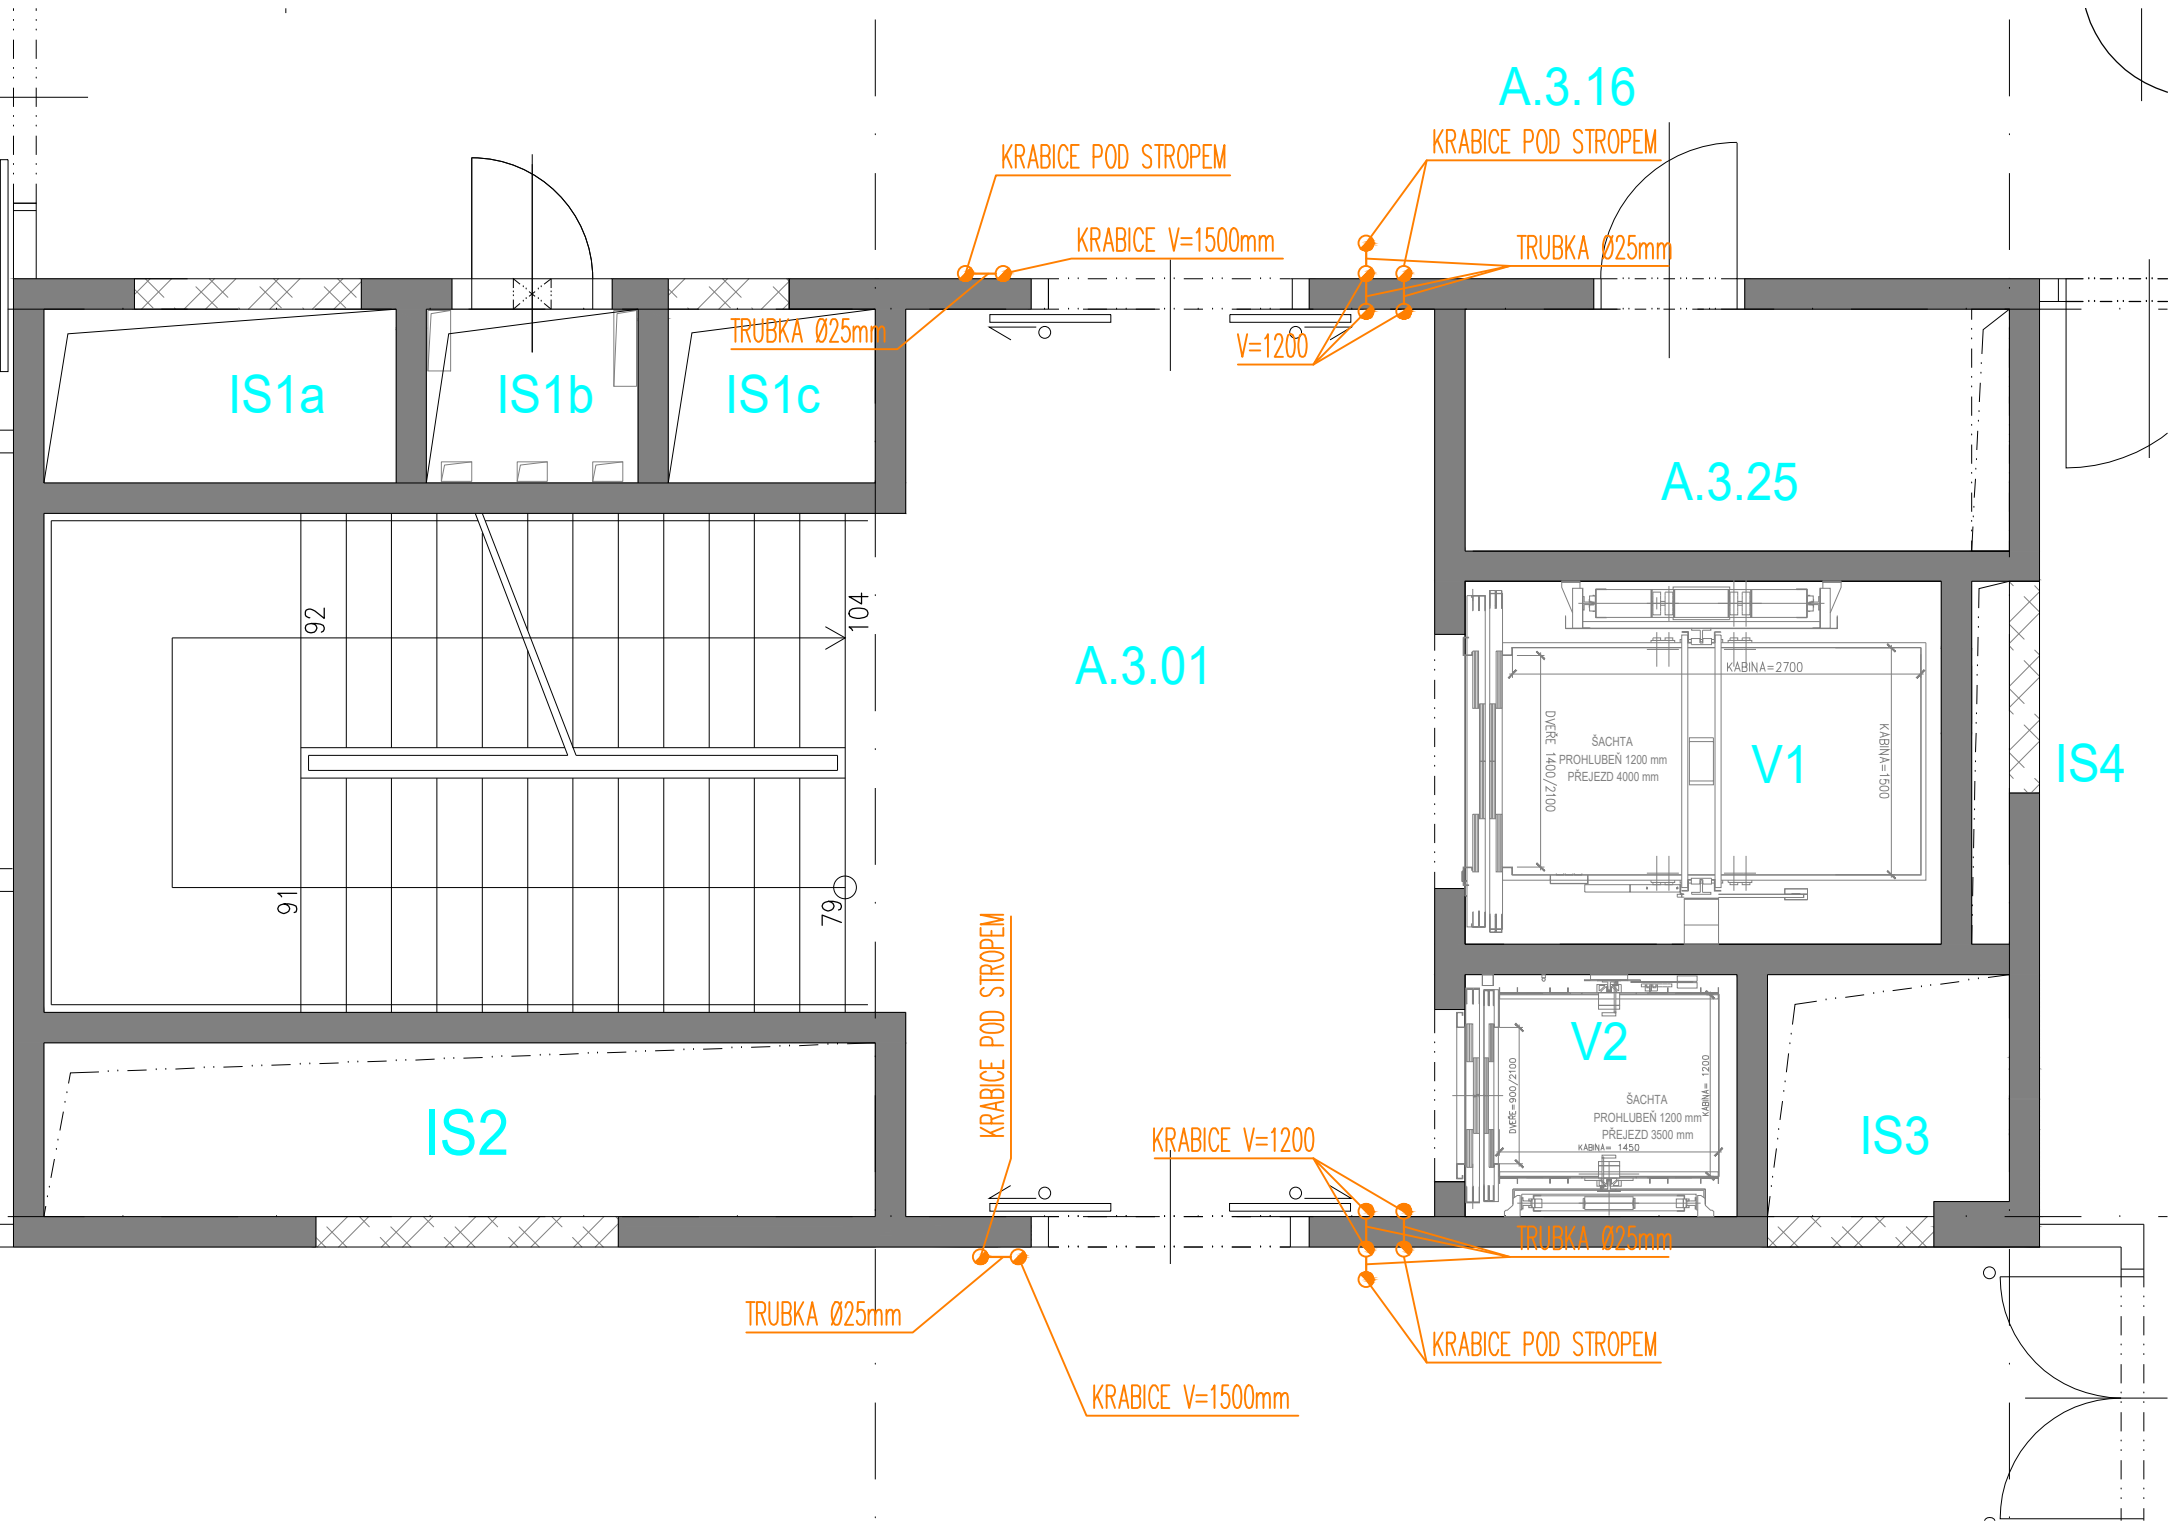

Souřadnicový systém : JTSK Výškový systém : Bpv ±0,000=289,70 m.n.m.					
OBJEDNATEL :					
KRAJ : KRÁLOVÉHRADECKÝ			STAV. ÚŘAD: JIČÍN		
NÁZEV AKCE :			NÁZEV OBJEKTU :		
VEDOUcí PROJEKTANT :			DATUM :		
ZODP. PROJEKTANT :			FORMÁT/POČET STR. :		
VYPRACOVAL :			MĚŘÍTKO :		
KONTROLOVAL :			ARCHIVNÍ ČÍSLO :		
NÁZEV PŘÍLOHY :			Č. PŘÍLOHY :		
PŮDORYS 3.NP - TRUBKOVÁNÍ V BETONU			15033-DPS-D.1.4.6-SO 01-30		