


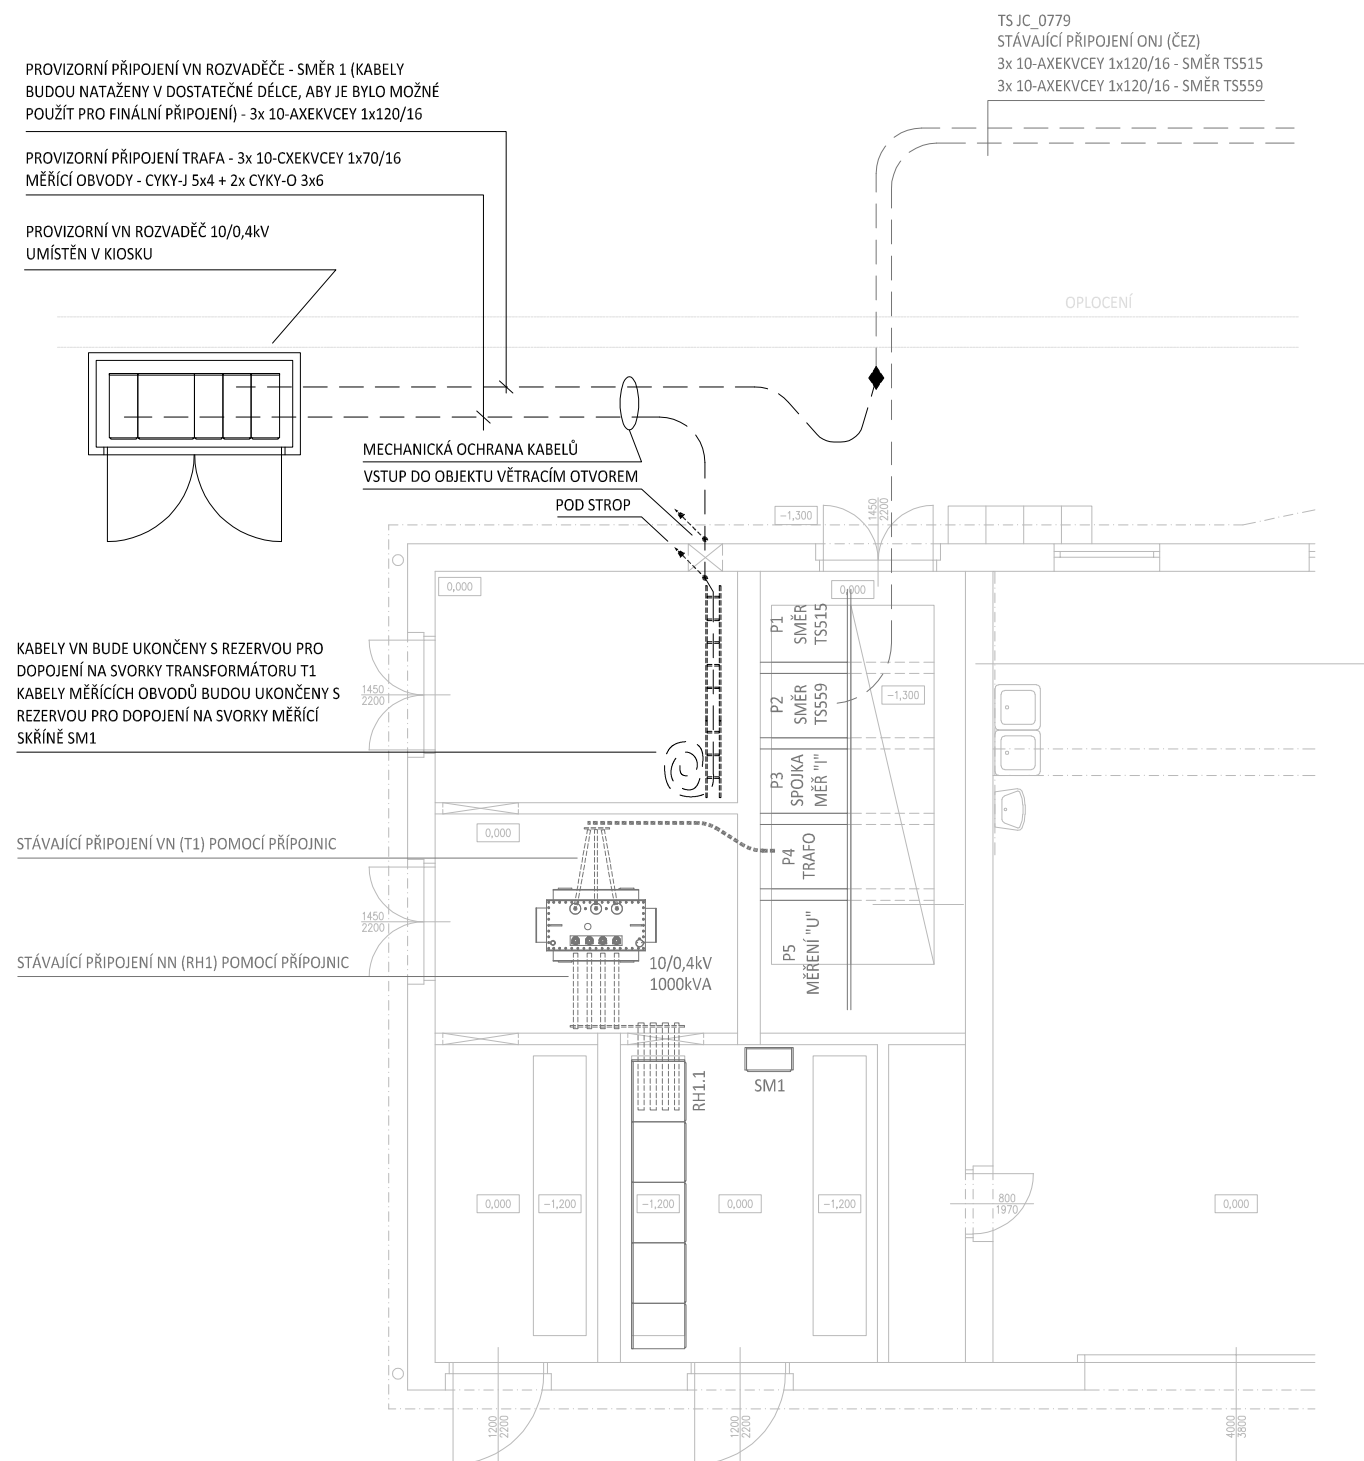


PROVIZORNÍ PŘIPOJENÍ ČEZ - TS JC_0779 - ETAPA 1
(areál je stále připojen z původní rozvodny VN)



OBJEDNATEL :			<div><div>KRÁLOVÉHRADECKÝ KRAJ, PIVOVARSKÉ NÁMĚSTÍ 1245 500 03 HRADEC KRÁLOVÉ</div><div><div></div></div></div>		
VEDOUcí PROJEKTANT		ING. ONDŘEJ FABIÁN			
ZODP. PROJEKTANT		ING. ONDŘEJ FABIÁN			
VYPRACOVAL		ING. LUBOŠ PROCHÁZKA			
KONTRLOVAL		ING. LUBOŠ PROCHÁZKA			
KRAJ : KRÁLOVÉHRADECKÝ			STAV. ÚŘAD : JIČÍN		
NÁZEV AKCE : <div>NOVOSTAVBA PAVILONU "A"</div> <div>(STAVEBNÍ ÚPRAVY Č.P. 511 PRO LABORATOŘE A ONKOLOGII OBLASTNÍ NEMOCNICE JIČÍN A.S.)</div>					
NÁZEV OBJEKTU : D2.IO 12 NÁHRADNÍ NAPÁJENÍ EL. EN.			ČÁST : SILNOPROUDÁ ELEKTROTECHNIKA		
NÁZEV PŘÍLOHY : ENERGOBLOK - PŮDORYS - ETAPA 1					
STUPEŇ			DPS		
DATUM			08/2020		
FORMÁT/POČET STR.			A4/2		
MĚŘÍTKO			1 : 100		
ARCHIVNÍ ČÍSLO					
Č. ZAK.		15033	ČÍSLO		SOUPRAVY
SOUBOR		DWG			
Č. PŘÍLOHY : 15033-DPS-D.2-IO 12-04					