




Půdorys TV potrubí 76,1mm, CV potrubí 54mm - pozice závěsů

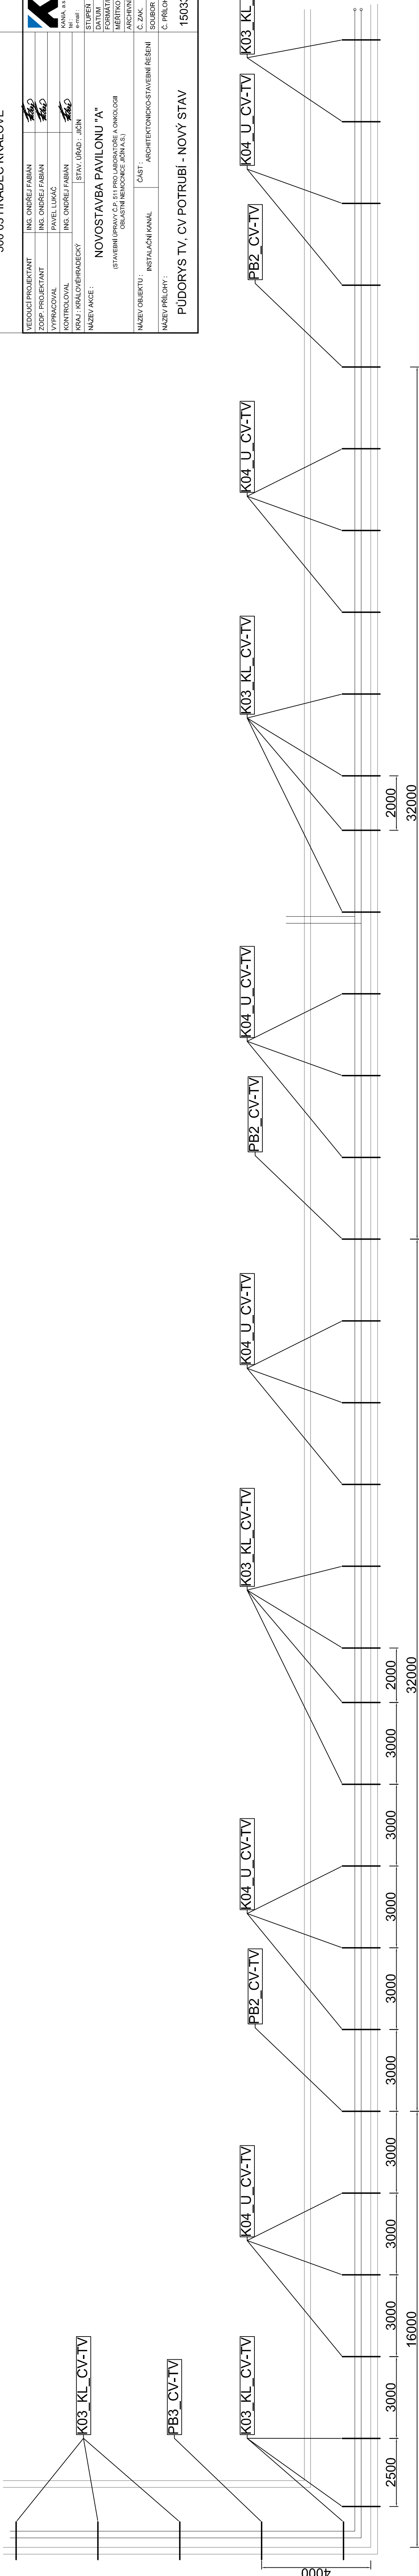

Pohled z boku - pozice PB

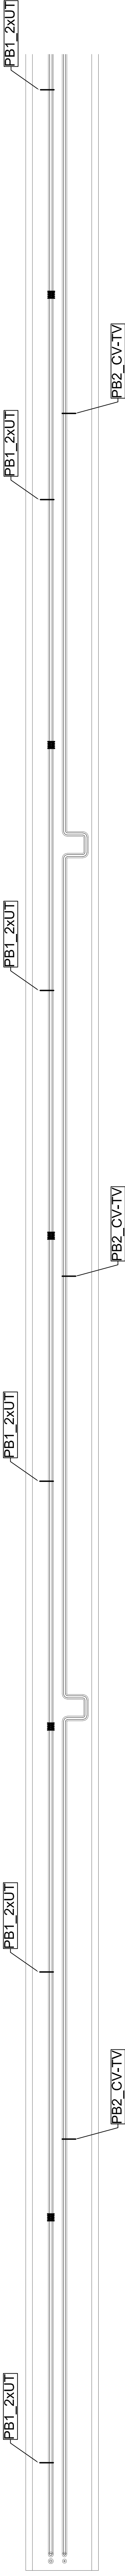

OBJEDNATEL :		KRÁLOVÉHRADECKÝ KRAJ,		KRÁLOVÉHRADECKÝ KRAJ	
		PIVOVARSKÉ NÁMĚSTÍ 1245			
		500 03 HRADEC KRÁLOVÉ			
VEDOUcí PROJEKTANT	ING. ONDŘEJ FABIAN				
ZODP. PROJEKTANT	ING. ONDŘEJ FABIAN				
VYPRACOVAL	PAVEL LUKÁČ				
KONTROLOVAL	ING. ONDŘEJ FABIAN				
KANIA a.s.		Salava 609 702 00 Ostrava - Pivoz			
e-mail :		info@kania-ostava.cz			
KANIA : KRÁLOVÉHRADECKÝ		STAV. ÚRAD : JICIN			
NÁZEV AKCE :		NOVOSTAVBA PAVILONU "A"		STUPĚŇ	
		(STAVEBNÍ ÚPRAVY Č.P. 511 PRO LABORATOŘE A ONKOLOGII OBLASTI NEJMOUCE JICIN A.S.)		DATUM	
				FORMÁT/POČET STR.	
				MĚŘITKO	
				ARCHIVNÍ ČÍSLO	
				Č. ZAK.	
				SOUBOR	
				Č. PRÍLOHY :	
				15033-DPS-D.1.1-S004 04-8	