
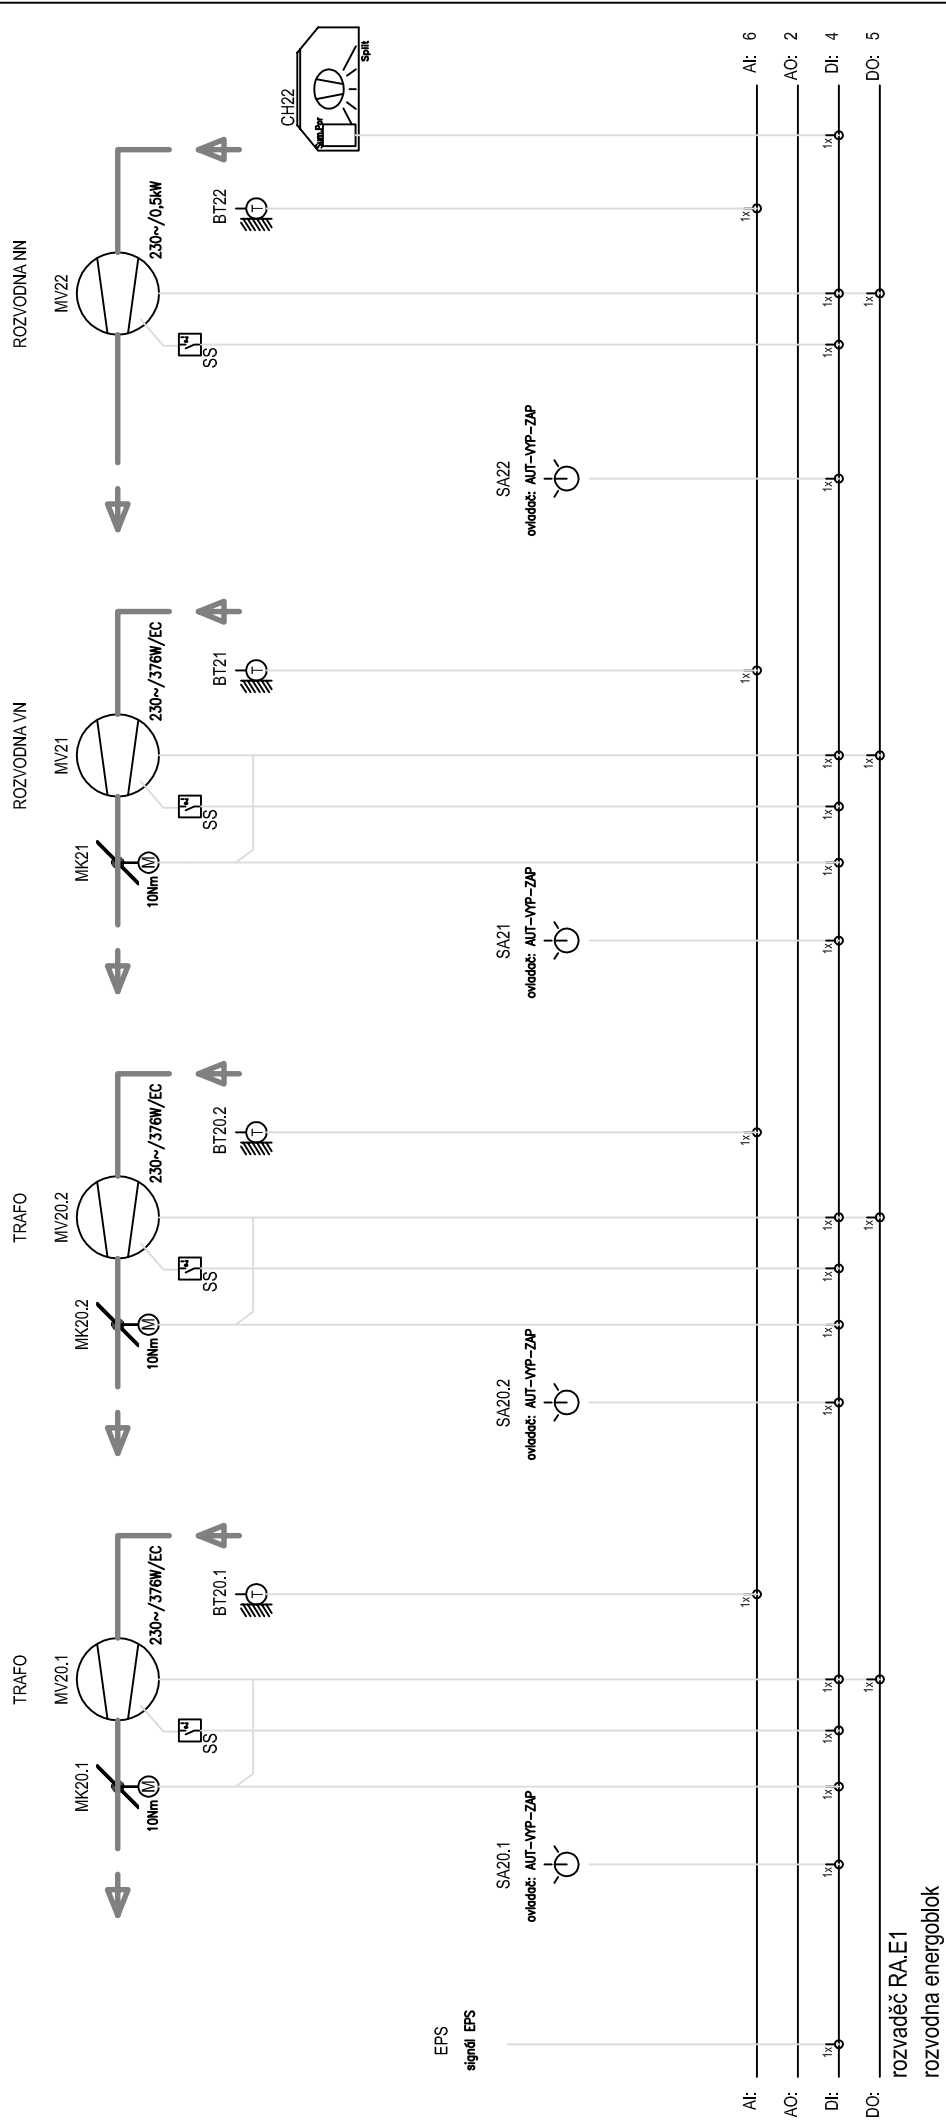


OBJEDNATEL :			 <b>KRÁLOVÉHRADECKÝ KRAJ</b>			
<b>KRÁLOVÉHRADECKÝ KRAJ,</b> PIVOVARSKÉ NÁMĚSTÍ 1245 500 03 HRADEC KRÁLOVÉ						
VEDOUcí PROJEKTANT	ING. ONDŘEJ FABIÁN		 KANIA, a.s. Špálova 80/9, 702 00 Ostrava - Přívoz tel : 596 243 487 e-mail : info@kania-ostrava.cz			
ZODP. PROJEKTANT	ING. ONDŘEJ FABIÁN					
VYPRACOVAL	ING. TOMÁŠ VESELÝ					
KONTROLOVAL	ING. PETR HAVLENA					
KRAJ : KRÁLOVÉHRADECKÝ		STAV. ÚŘAD : JIČÍN				
NÁZEV AKCE : <b>NOVOSTAVBA PAVILONU "A"</b> (STAVEBNÍ ÚPRAVY Č.P. 511 PRO LABORATOŘE A ONKOLOGII OBLASTNÍ NEMOCNICE JIČÍN A.S.)			STUPEŇ	DPS		
			DATUM	04/2017		
			FORMÁT/POČET STR.	A4/1		
			MĚŘÍTKO	—		
			ARCHIVNÍ ČÍSLO			
NÁZEV OBJEKTU :		ČÁST :	Č. ZAK.	15033	ČÍSLO	
<b>ÚPRAVA ENERGOBLOKU</b>		MĚŘENÍ A REGULACE	SOUBOR	DWG	SOUPRAVY	
NÁZEV PŘÍLOHY :			Č. PŘÍLOHY :			
<b>SCHÉMA MaR, ODTAHOVÉ VENTILÁTORY</b>			<b>15033-DPS-D.2-IO 07.3-02</b>			

VZT 20.1, 20.2, 21, 22  
VĚTRÁNÍ ROZVODNĚN A MÍSTNOSTI TRAFÁ  
VENTILÁTORY VE VĚTRANÝCH MÍSTNOSTECH ENERGOBLOKU



<b>OBERMAYER</b> HELIKA, s.r.o.	AKCE: Stavební úpravy č.p.511 pro laboratoře a onkologii Oblastní nemocnice Jičín		PROJECT: Stavební úpravy č.p.511 pro laboratoře a onkologii Oblastní nemocnice Jičín		DATE: 06/2016		VYPRACOVAL: T.Veselý		DESIGNER: T.Veselý	
	NÁZEV VÝKRESU: SCHÉMA MaR VZT 11 – STROJOVNA VZT		DRAWING TITLE: VÝKRES ČÍSLO: SO 01 D1-4 MAR		PLAN No: 00		VERZ: 00		STRANA: 2.14	