


1) Novostavba pavilonu "A" - část D.2.IO 07.1 - Úprava energocentra
2) Jičín, Oblastní nemocnice, TS JC_0779 - číslo stavby ČEZ: IV-12-2015662 (projekt ČEZ)

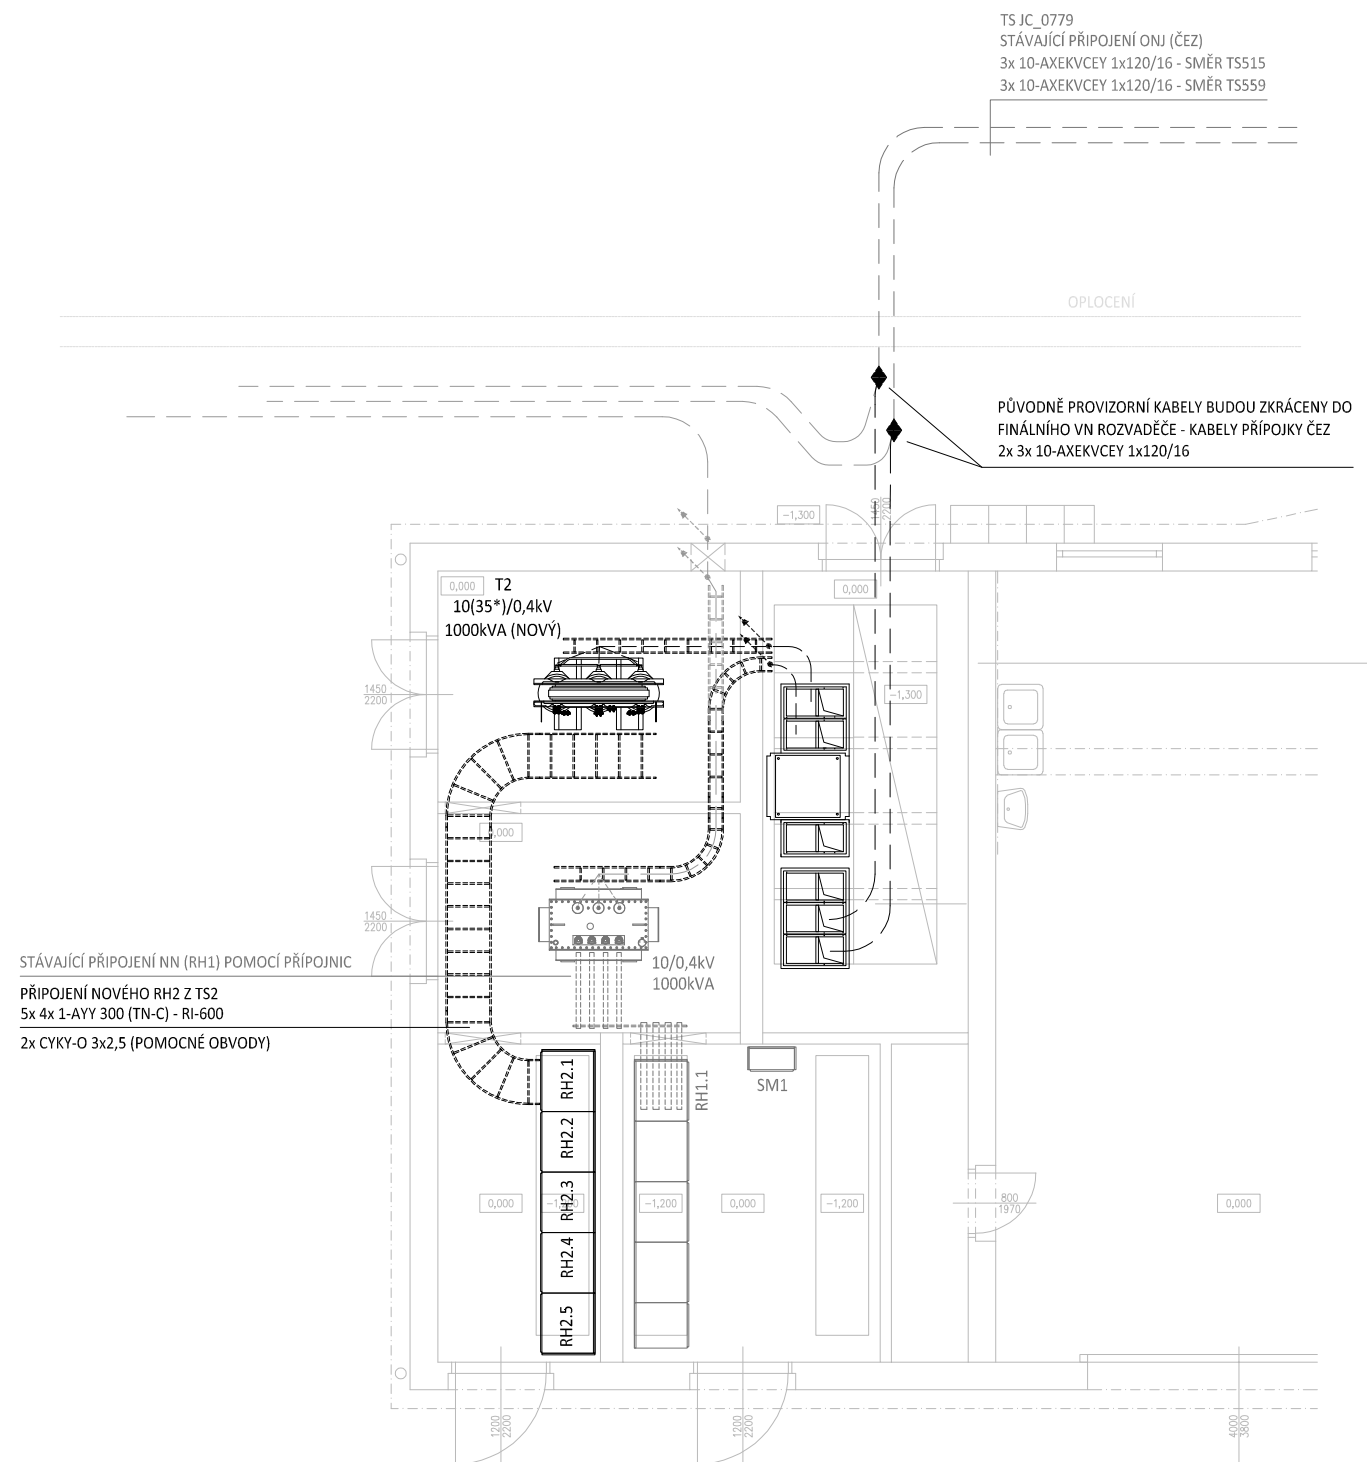

OBJEDNATEL :			<div><div>KRÁLOVÉHRADECKÝ KRAJ</div></div>		
<div><div>KRÁLOVÉHRADECKÝ KRAJ,</div><div>PIVOVARSKÉ NÁMĚSTÍ 1245</div><div>500 03 HRADEC KRÁLOVÉ</div></div>			<div><div><div>KANIA, a.s. Špálava 80/9, 702 00 Ostrava - Přívoz tel : 596 243 487 e-mail : info@kania-ostrava.cz</div></div></div>		
VEDOUcí PROJEKTANT	ING. ONDŘEJ FABIÁN				
ZODP. PROJEKTANT	ING. ONDŘEJ FABIÁN				
VYPRACOVAL	ING. LUBOŠ PROCHÁZKA				
KONTRLOVAL	ING. LUBOŠ PROCHÁZKA				
KRAJ : KRÁLOVÉHRADECKÝ		STAV. ÚŘAD : JIČÍN			
NÁZEV AKCE :			<div><div>STUPEŇ</div><div>DPS</div></div>		
<div><div>NOVOSTAVBA PAVILONU "A"</div><div>(STAVEBNÍ ÚPRAVY Č.P. 511 PRO LABORATOŘE A ONKOLOGII OBLASTNÍ NEMOCNICE JIČÍN A.S.)</div></div>			<div><div>DATUM</div><div>08/2020</div></div>		
			<div><div>FORMÁT/POČET STR.</div><div>A4/2</div></div>		
			<div><div>MĚŘÍTKO</div><div>1 : 100</div></div>		
			<div><div>ARCHIVNÍ ČÍSLO</div><div></div></div>		
NÁZEV OBJEKTU :		ČÁST :	<div><div>Č. ZAK.</div><div>15033</div><div>ČÍSLO</div></div>		<div><div>SOUPRAVY</div></div>
D2.IO 12 NÁHRADNÍ NAPÁJENÍ EL. EN.			<div><div>SOUBOR</div><div>DWG</div></div>		
NÁZEV PŘÍLOHY :			Č. PŘÍLOHY :		
ENERGOBLOK - PŮDORYS - FINÁLNÍ STAV			15033-DPS-D.2-IO 12-06		