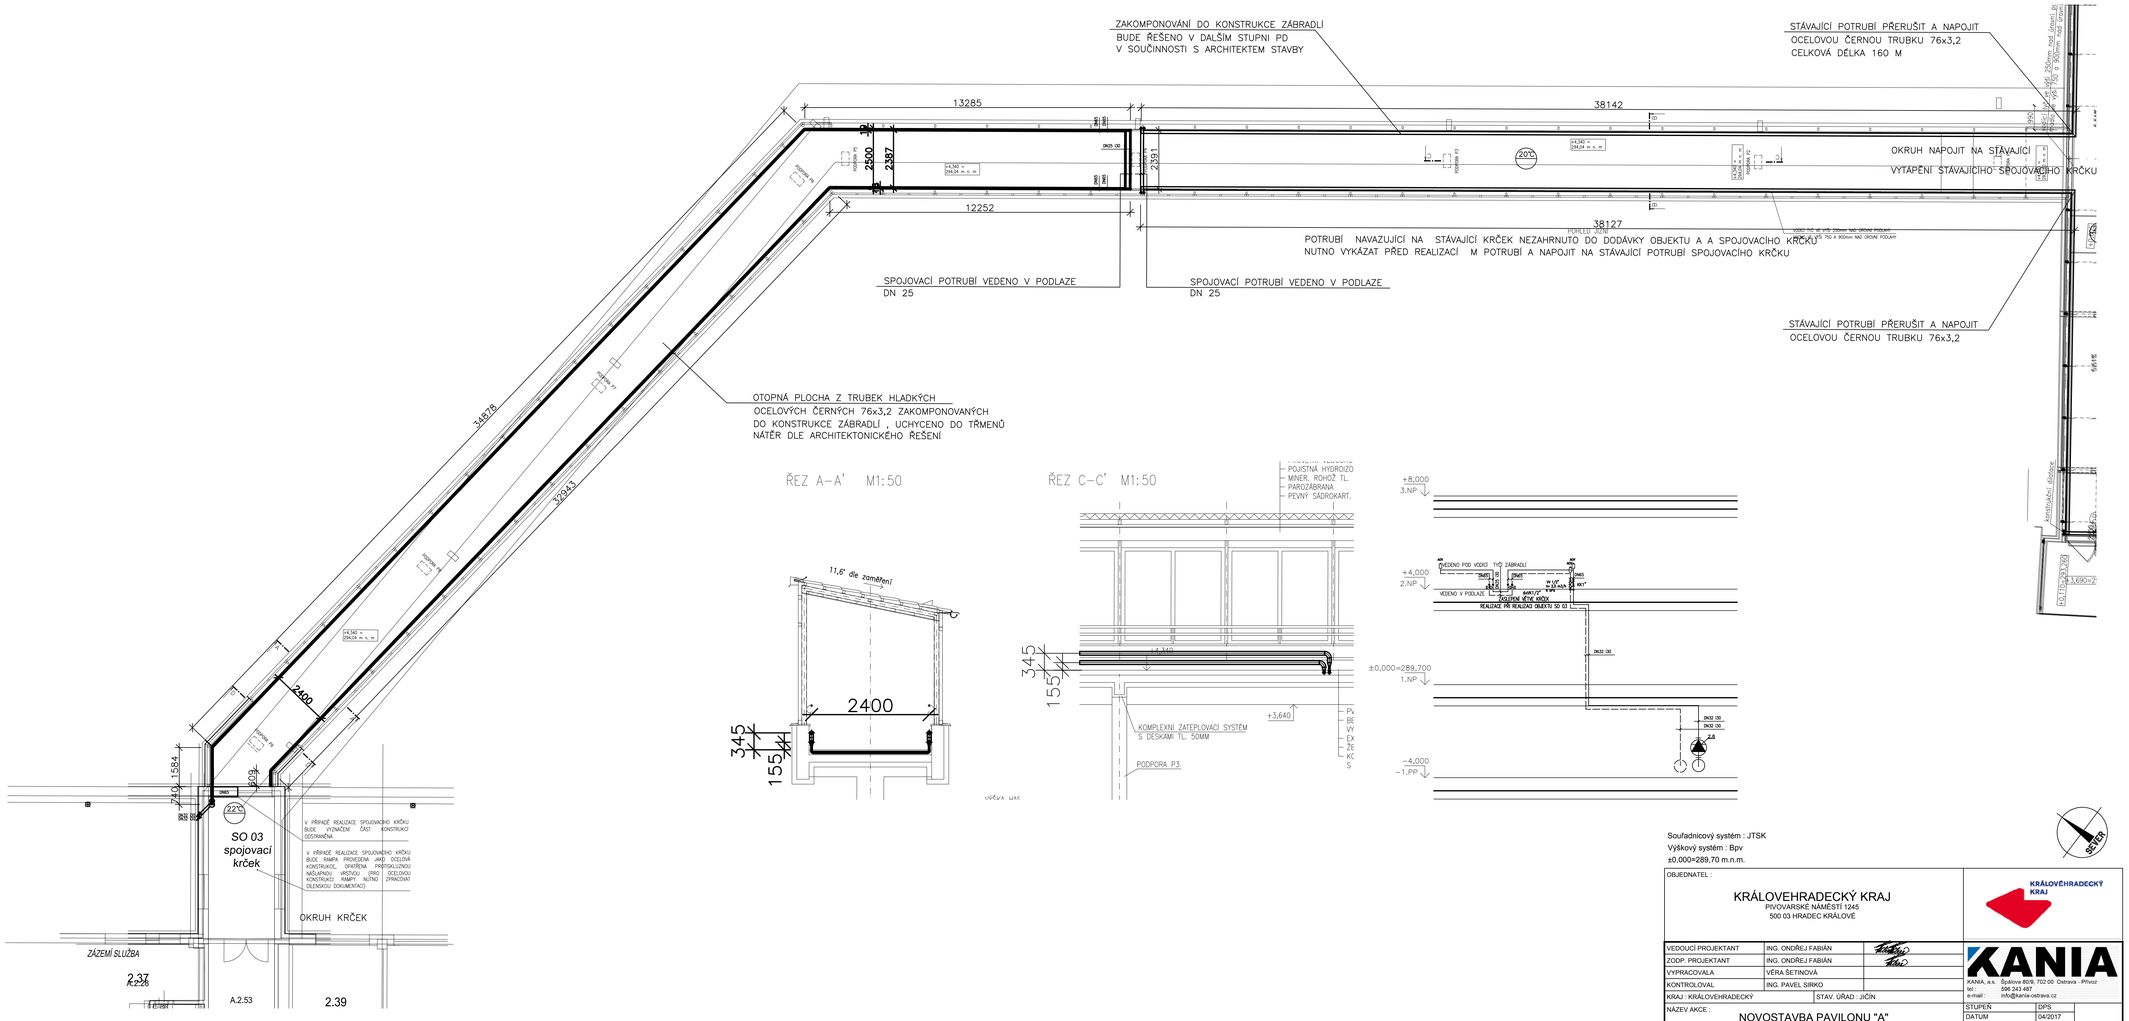

Souřadnicový systém : JTSK
Výškový systém : Bpv
±0,000=289,70 m.n.m.

OBJEDNATEL : KRÁLOVEHRADECKÝ KRAJ PIVOVARSKÉ NÁMĚSTÍ 1245 500 03 HRADEC KRÁLOVÉ		KRÁLOVÉHRADECKÝ KRAJ
VEDOUCÍ PROJEKTANT	ING. ONDŘEJ FABIÁN	
ZODP. PROJEKTANT	ING. ONDŘEJ FABIÁN	
VYPRACOVALA	VĚRA ŠETINOVÁ	
KONTROLOVAL	ING. PAVEL SIRKO	
KRAJ : KRÁLOVEHRADECKÝ	STAV. ÚŘAD : JIČÍN	
NÁZEV AKCE : NOVOSTAVBA PAVILONU "A" (STAVEBNÍ ÚPRAVY Č.P. 511 PRO LABORATOŘE A ONKOLOGII OBLASTNÍ NEMOCNICE JIČÍN A.S.)		
NÁZEV OBJEKTU : SO 03 SPOJOVACÍ KRČEK	ČÁST : VYTÁPĚNÍ A CHLAZENÍ	
NÁZEV PŘÍLOHY : PŮDORYS - UT		

KANIA
KANIA, a.s. Špálova 809, 702 00 Ostrava - Přívoz
tel : 596 243 487
e-mail : info@kania-ostrava.cz

STUPEŇ	DPS	
DATUM	04/2017	
FORMÁT/POČET STR.	A4/09	
MĚŘÍTKO	1:100 (50)	
ARCHIVNÍ ČÍSLO		
Č. ZAK.	15033	ČÍSLO SOUPRAVY
SOUBOR	DWG	
Č. PŘÍLOHY : 15033-DPS-D.1.4.3-SO 03-02		